
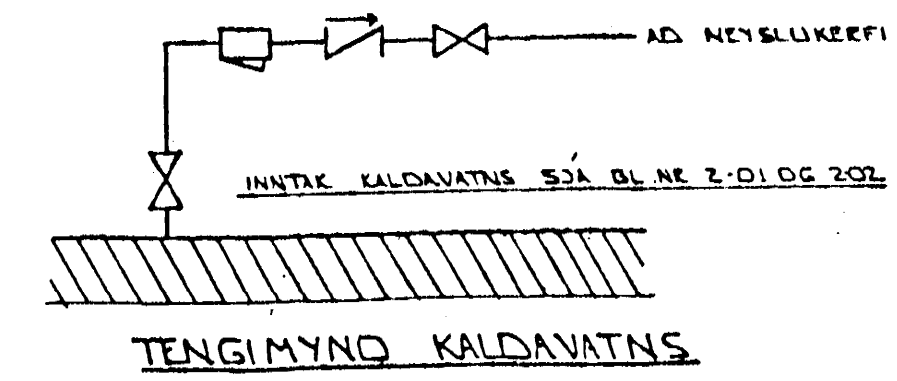


VATNS- OG FRÆNNISLAGNIR RÚMMYND. 1:50

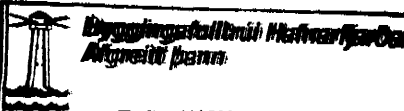


 04 JUNI 1996
 Sigurðjantur Halldósson

ÁSKILIÐ, ELDRI TEIKNING ÓGILD

BR.	DAGS	EDL: BR	SIGN

GRÆNAKINN 4
HAFNARFIRÐI

VATNS- OG FRÆNNISLAGNIR

DAGS	DES. 95
VERK NR.	9544
TEIKN NR.	Z-D5
HANNAÐ	d. M. J. M.
TEIKNAF	d. M.
YFIRFARIÐ	


TÆKNIJÓNUSTA
SIGURÐAR ÞORLEIFSSONAR HF