




**INN TAK VATNSVEITU**

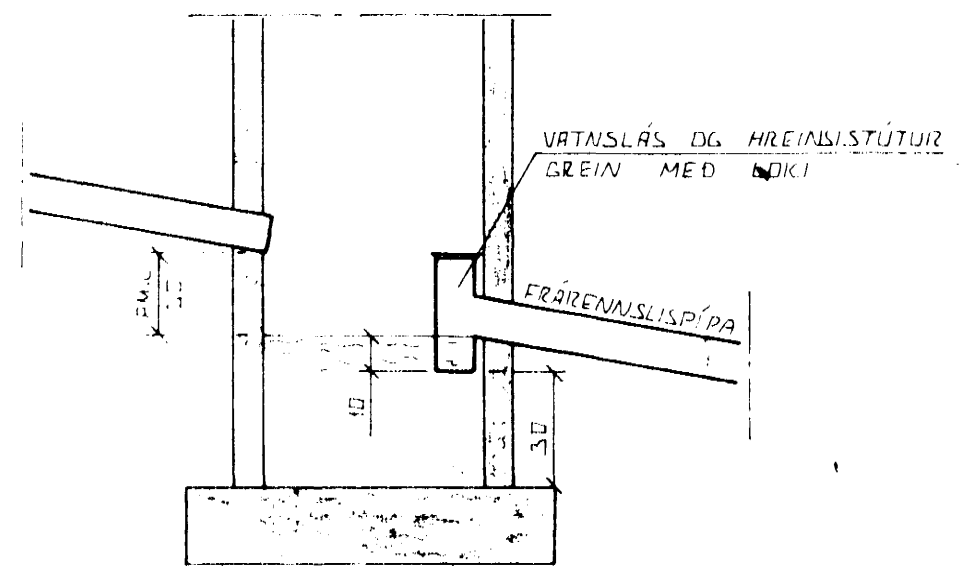

**SAFNBRUNNUR**  
 BRUNNUR FAKT DARBVATN OG REINVATN  
 FRÆRENNSLISÍÐA SKAL VERA AMK 150 CM  
 FRAUD MEd PU-480

**ÚTGRÖFTUR**

ÚTGRÖFTUR FYRIR LEIÐSLUM SÍKA  
 EKKI VERA DÚPRI EN BOTN  
 UNDIRSTÖÐA. EF NAUÐSYNLEGT ER AÐ  
 LEGGJA LEIÐSLUR DÚPRA EN UNDIR-  
 STÖÐUR VERÐUR AÐ LEGGJA LEIÐSLUNA  
 AÐ LANGT FRÁ UNDIRSTÖÐUM, AÐ  
 ÁSETA ÞEIRRA SÉ ÖRUGG KLUTFALL  
 MILLI DÚPTAK OG FÖRRLÆGGÐAR  
 SKAL EKKI VERA MEIRA EN 1:2.

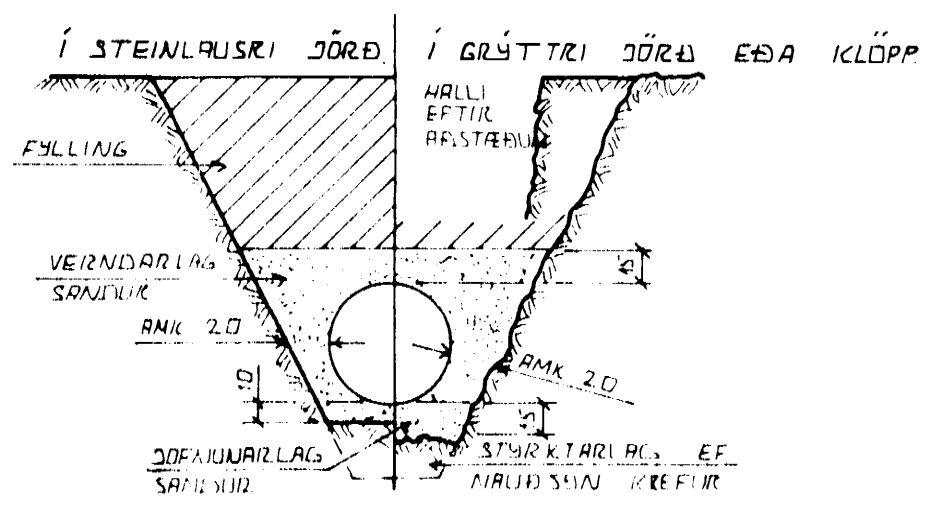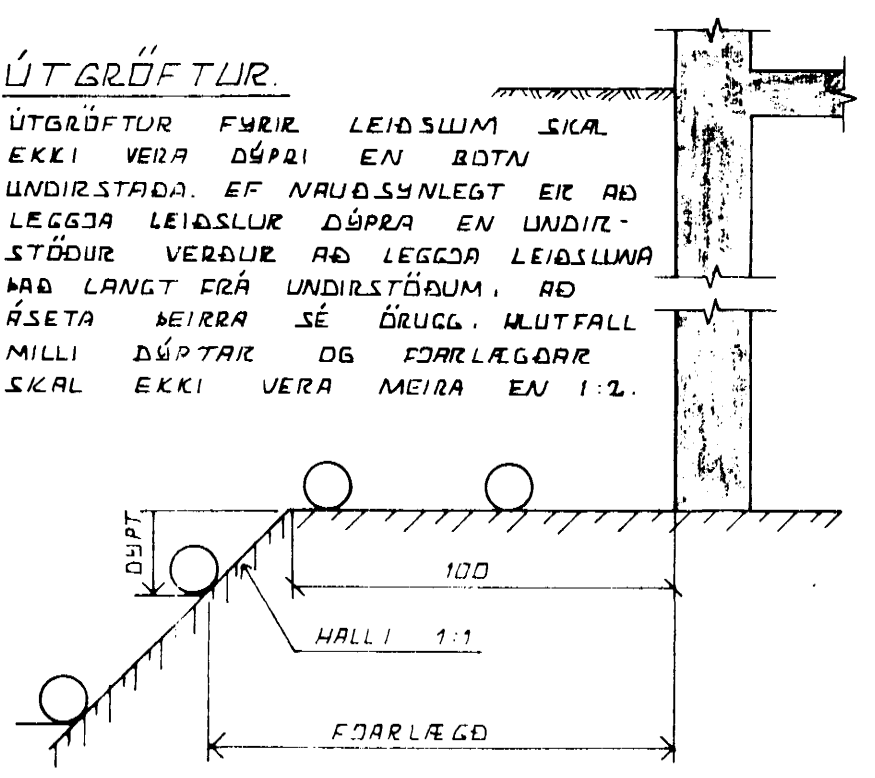


**LEIÐSLUSIKURÐIR PLASTRÖÐA**

ÞURÐARGETA PLASTRÖÐA TIL AÐ STANDAST  
 NOTÁLAG RUK HUNGANS AF DARBLAGINU SEM  
 ÞEIR LEIÐSLUNUM LIGGUR RÆÐST EINGÖNGLI  
 AF HVAD VEL SANDUR ER ÞRAPPADUR KRINGUM  
 RÖÐIA M.S. VEGNA SÍKA VANDA MÖÐS  
 ÞYÐRAN VÖR SEM ÁHÆTTA ER A  
 LIMFERVARÐALEI.


**TÁKN FYRIR GRUNNLAGNIR**

- SKOLPLÖGN
- REGNVATNSÖGN
- REGNVATNSÖGN + DARBVATNSÖGN
- DARBVATNSÖGN

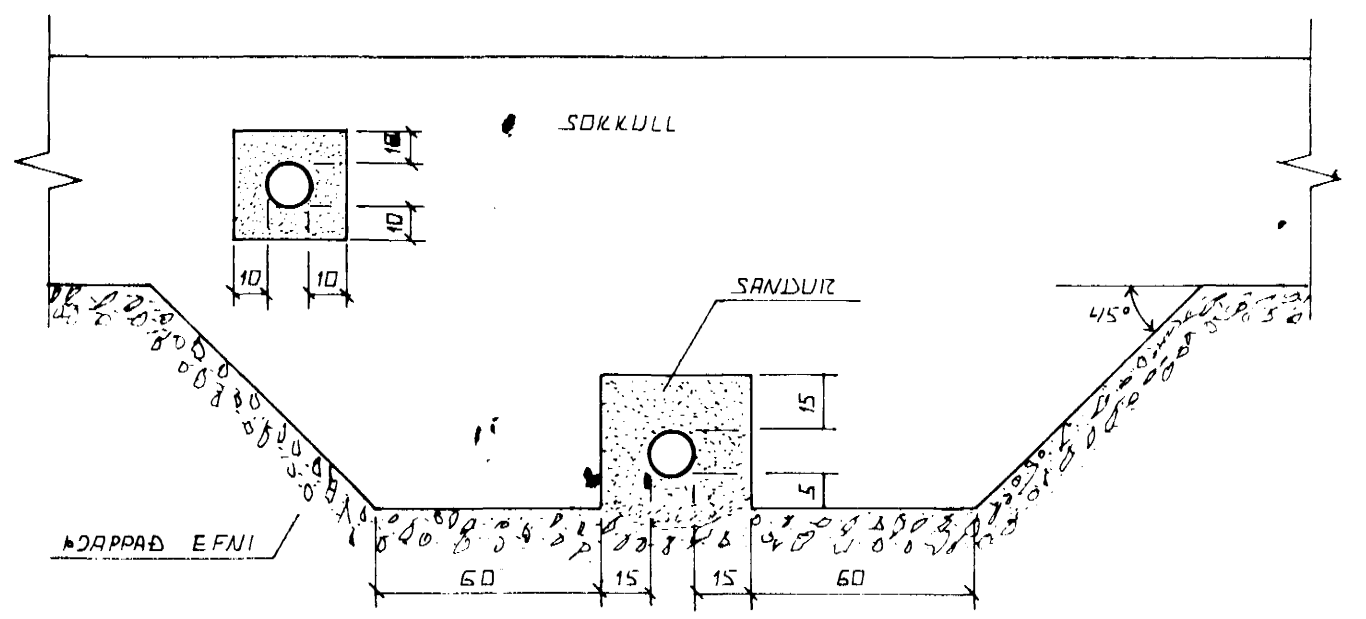

**FRÁGANGUR LAGNA UNDIR OG Í SÖKKULVEGG**

GRÁFIÐ SÍKA FYRIR LÖGNUM UNDIR SÖKKULUM. AÐUR  
 EN ÞEIR ERU STEYPTIR.

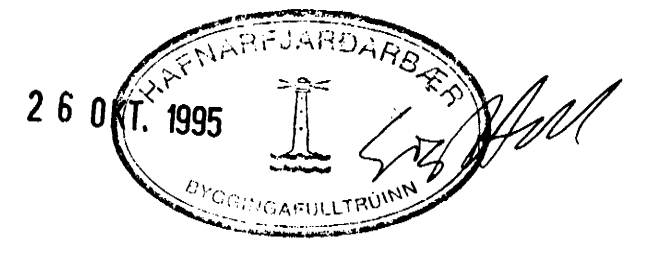

BR. NR.	DAGS	EÐLI BREVTINGAR	SIGN.
<b>GRÆNAKINN 4 HAFNARFIRÐI</b> ALMENNAR SKÝRINGAR, FRÆRENNSLISLAGNIR OG INNTAK VATNSVEITU. MELIKV.			DAGS SEPT '95 HAUNAS TEIKNAD VERK NR <b>9544</b>
<b>SIGURÐUR ÞORLEIFSSON</b> TEKNIFRÆÐINGUR FTTFI STRANDGÖTU 11 HAFNARFIRÐI SÍMI 54751			BLAÐ NR <b>2-01</b>