



Samþykkt Samundur Þorðarson
8823-3638

Samþykkt á fundi bygginga-
nefndar þ. 18.12.1986
BYGGINGAFULLTRÚINN
Í HAFNARFIRÐI
E. Þorðarson

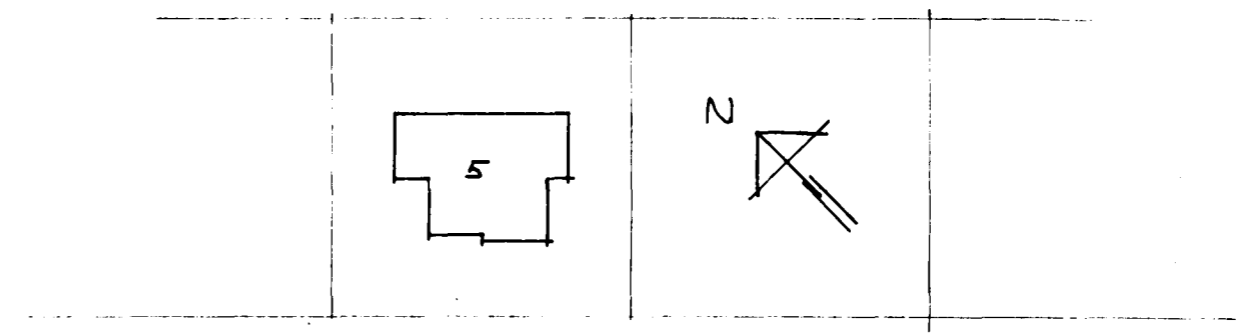


GRÆNAKINN


AFSTÖÐU MYND M=1:500

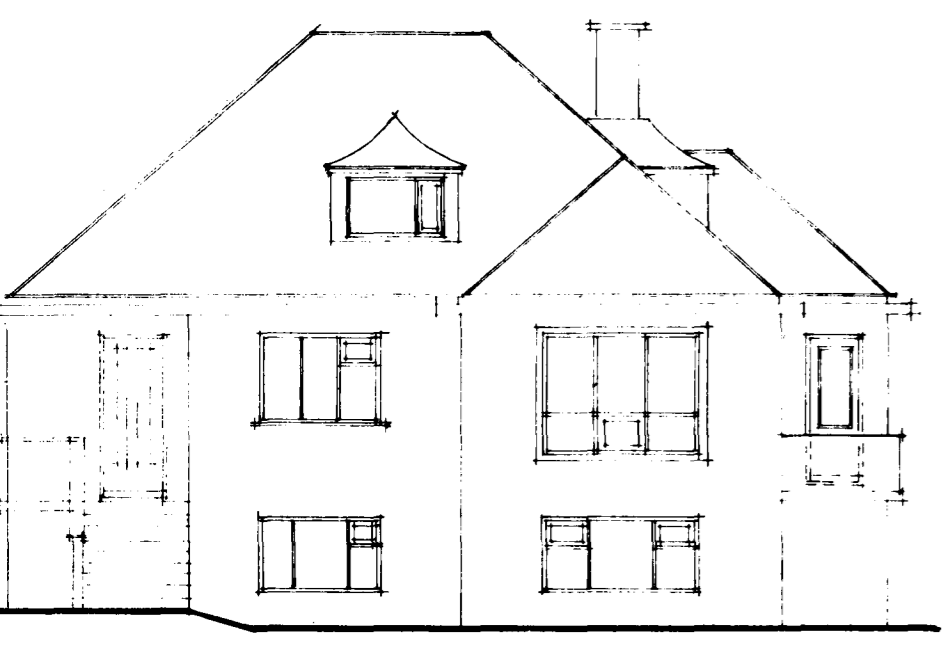


SUÐ-VESTUR M=1:100

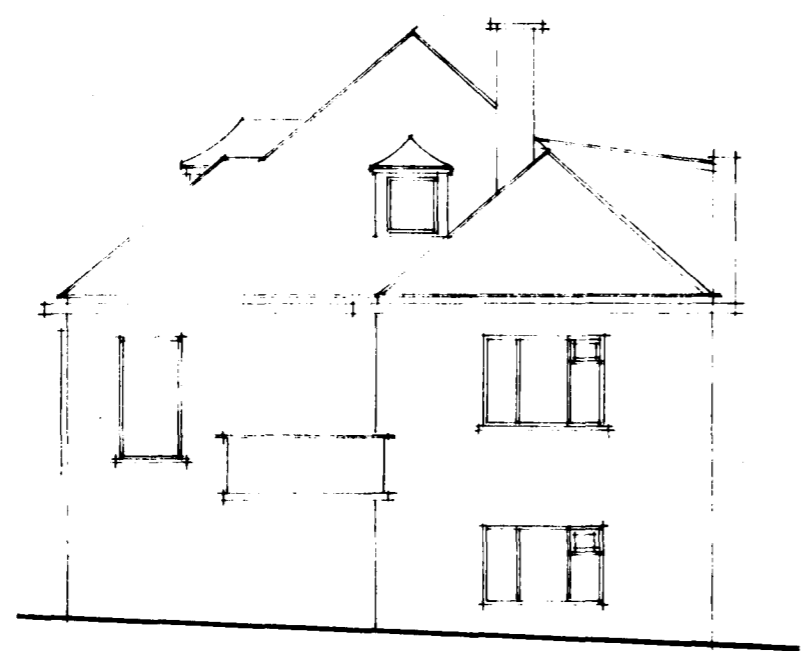


SUÐ-AUSTUR M=1:100

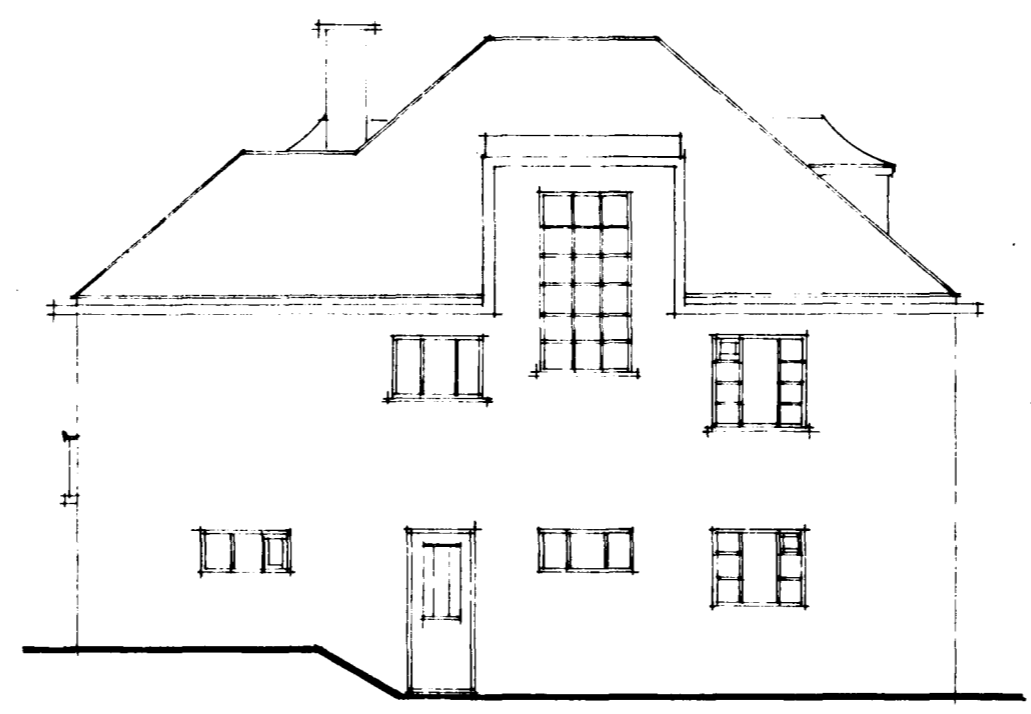


NORÐ-AUSTUR M=1:100

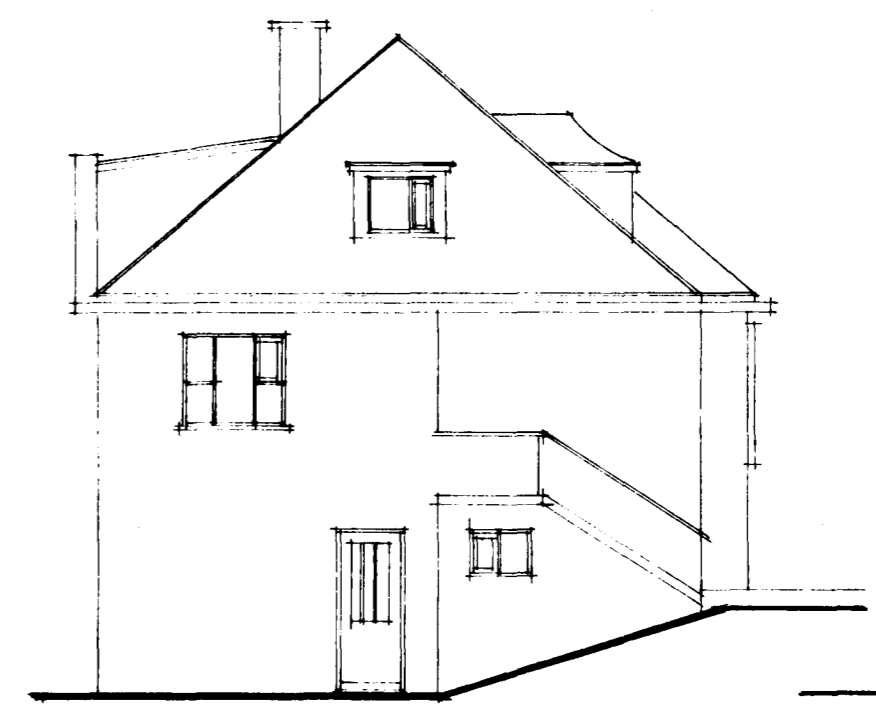


NORÐ-VESTUR M=1:100

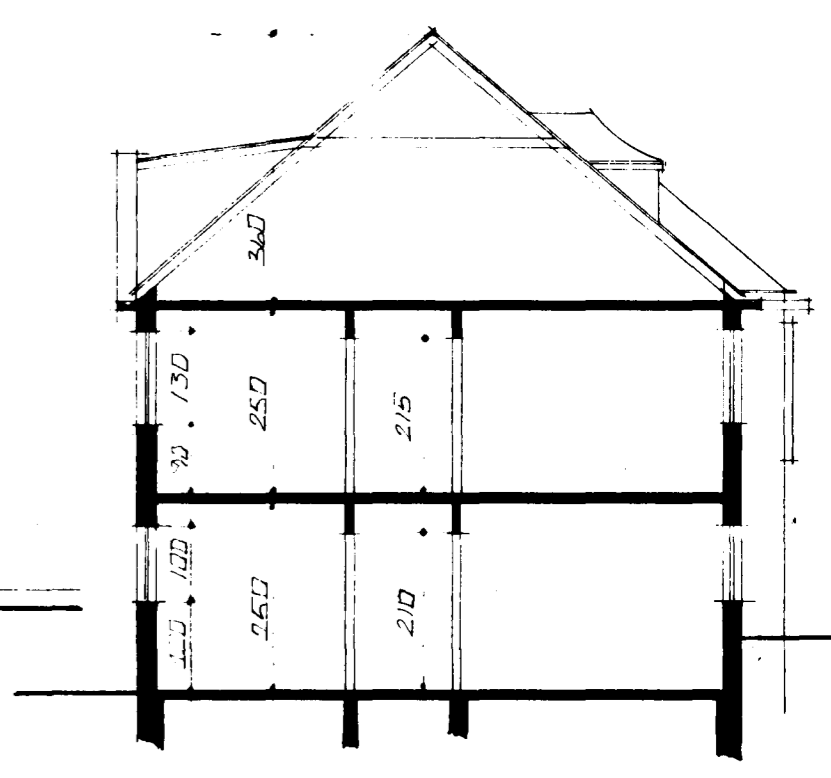


SNEIDING M=1:100

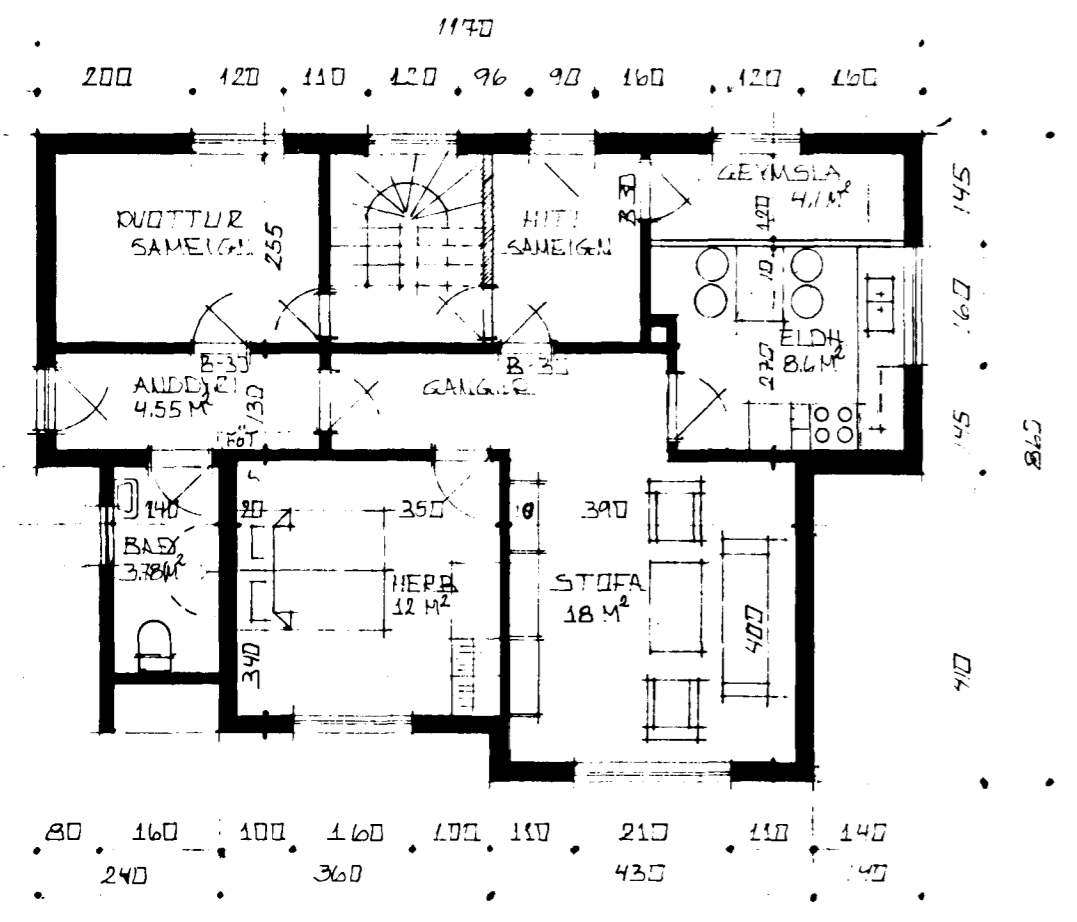

GRUNNMÝND JARÐHÆÐAR M=1:100

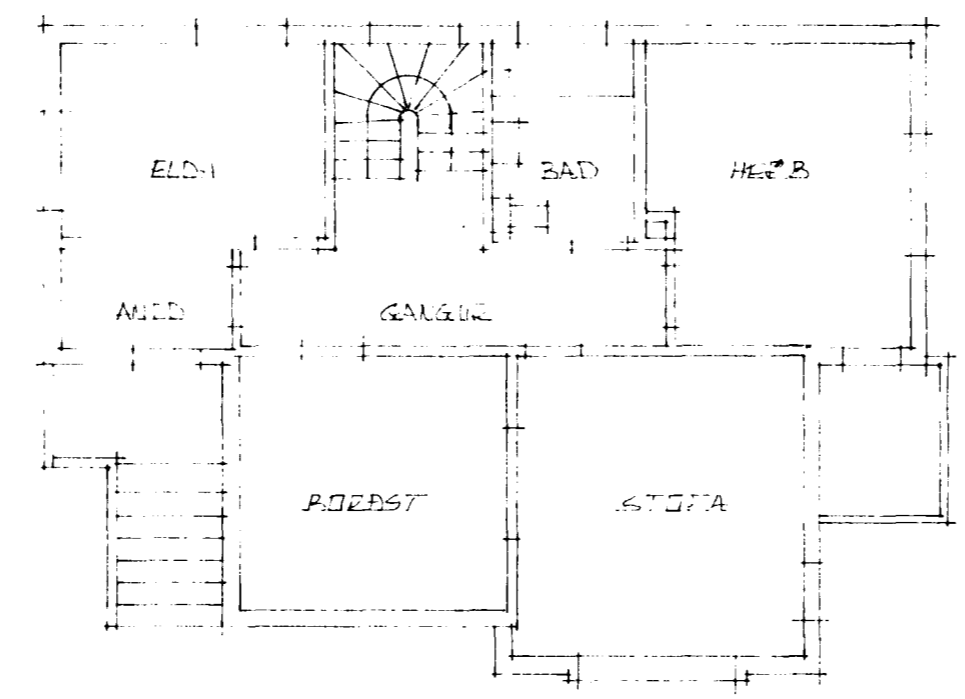

GRUNNMÝND 1. HÆÐAR M=1:100

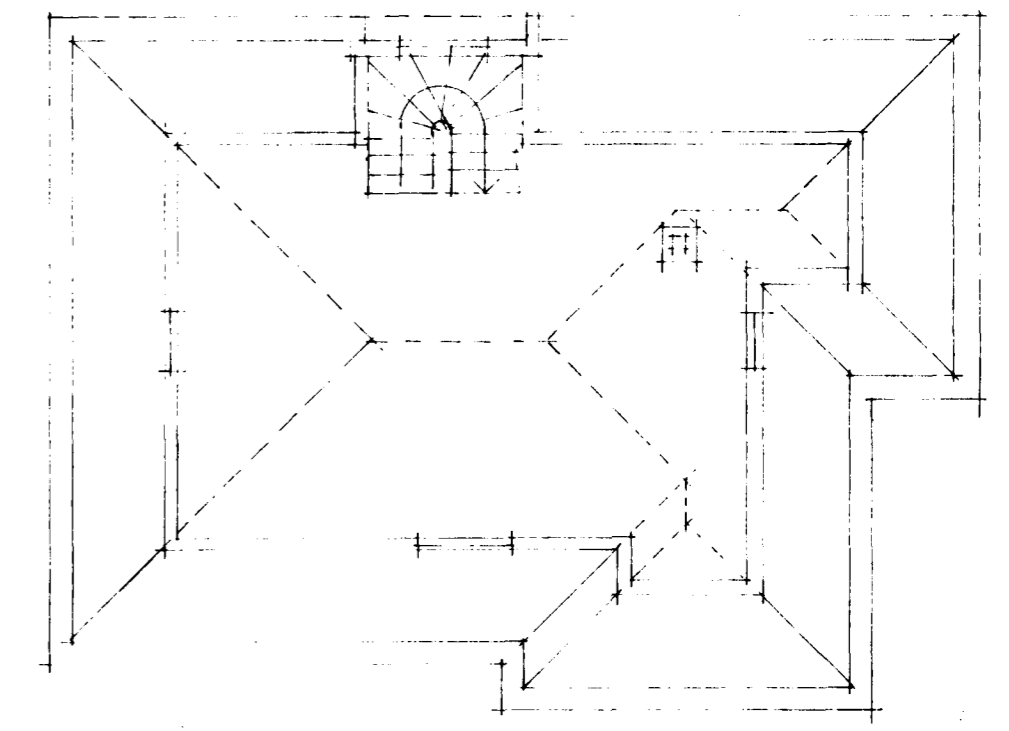

GRUNNMÝND RISHÆÐAR M=1:100