Samþykkt á fundi byggingarnefndar þ. 4/2 1981
BYGGINGAFULLTRÚINN
Í HAFNARFIRÐI

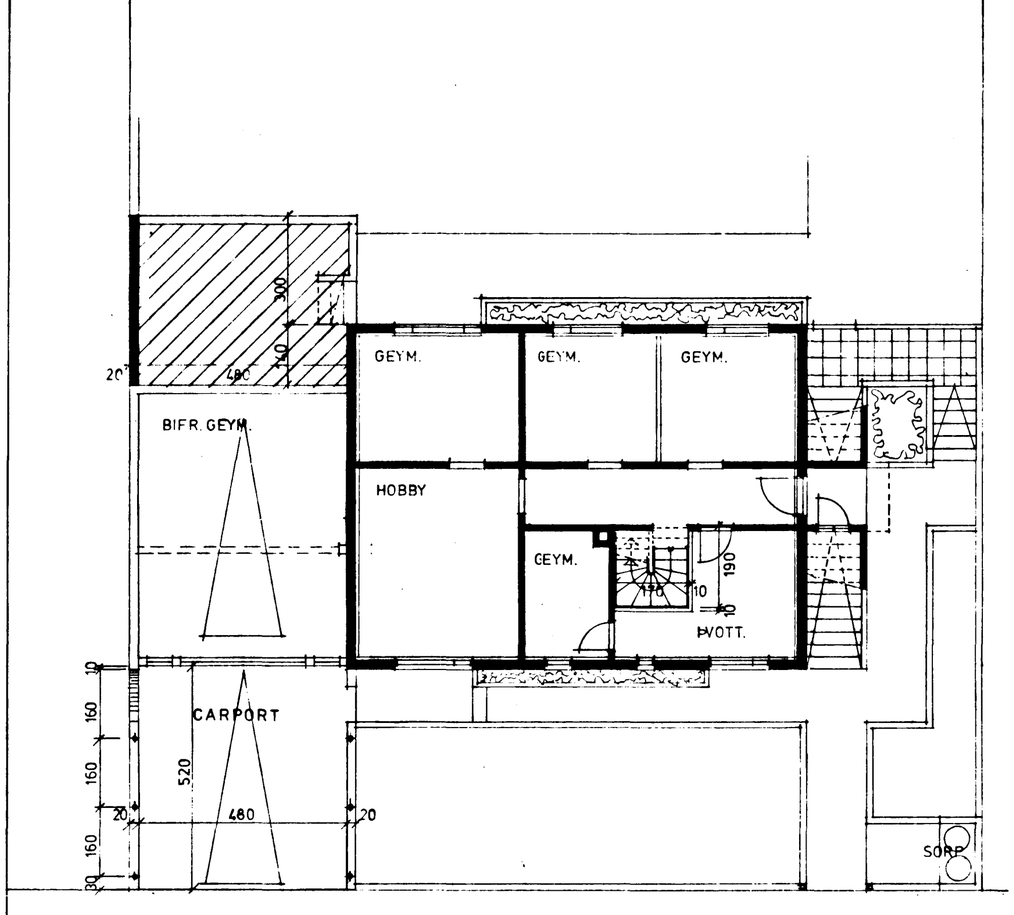

KJALLARI

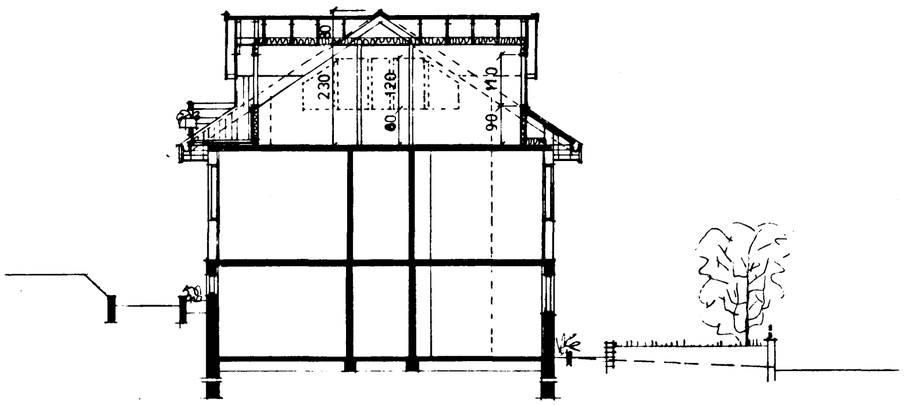

SNIÐ A-A

AFSTÖÐUMYND 1:500

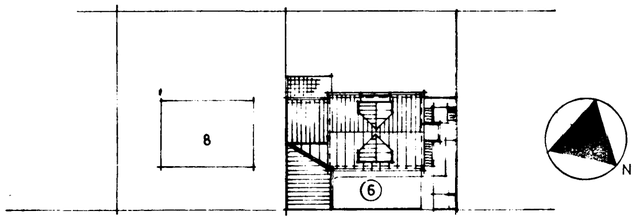

GRÆNAKINN

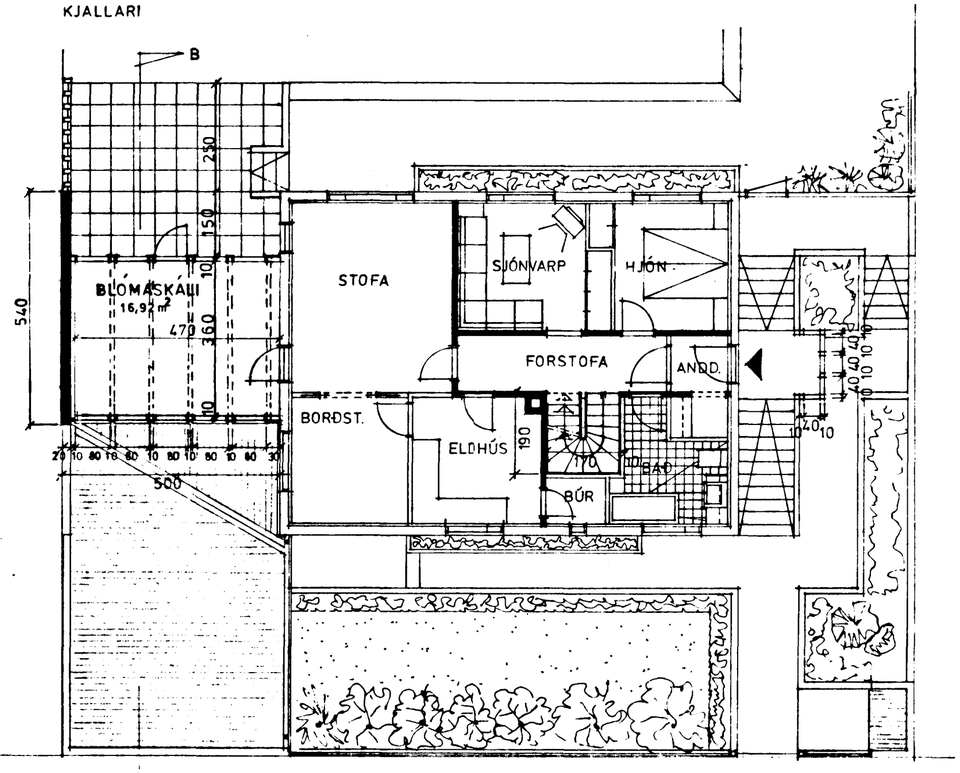

HÆÐ BRUTTÓ: 84.7M² + 24.5 M² = 109.2 M²

RÚMMÁL: 606.8 M³
BÍFR G.: 81.0 "
687.8 M³

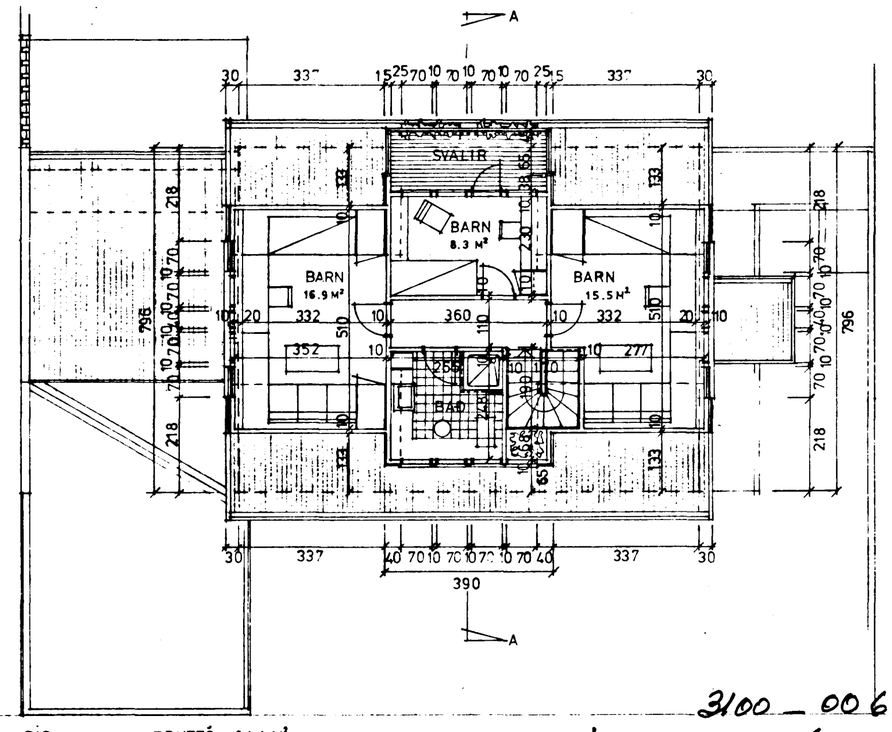

RIS BRUTTÓ: 84.1 M²

3100 - 0060

BREYTT 5-2 '81.
30-1-1981
BREYTT: 18-9-1980

LITLA TEIKNISTOFAN AUSTURGÖTU 12 HAFNARFIRÐI SÍMI 53770 ÓLI ÞÓRÐARSON ARKFAÍ LOVÍSA CHRISTIANSEN INNANHARK. TEIKN. SEPT 1980. GRUNNM. OG SNIÐ M. 1:100. GRÆNAKINN 6 HAFNARFIRÐI.