




Samþykkt á fundi bygginga-  
nefndar þ. 4/2 1981  
BYGGINGAFULLTRÚÐIN  
Í HAFNARFIRÐI

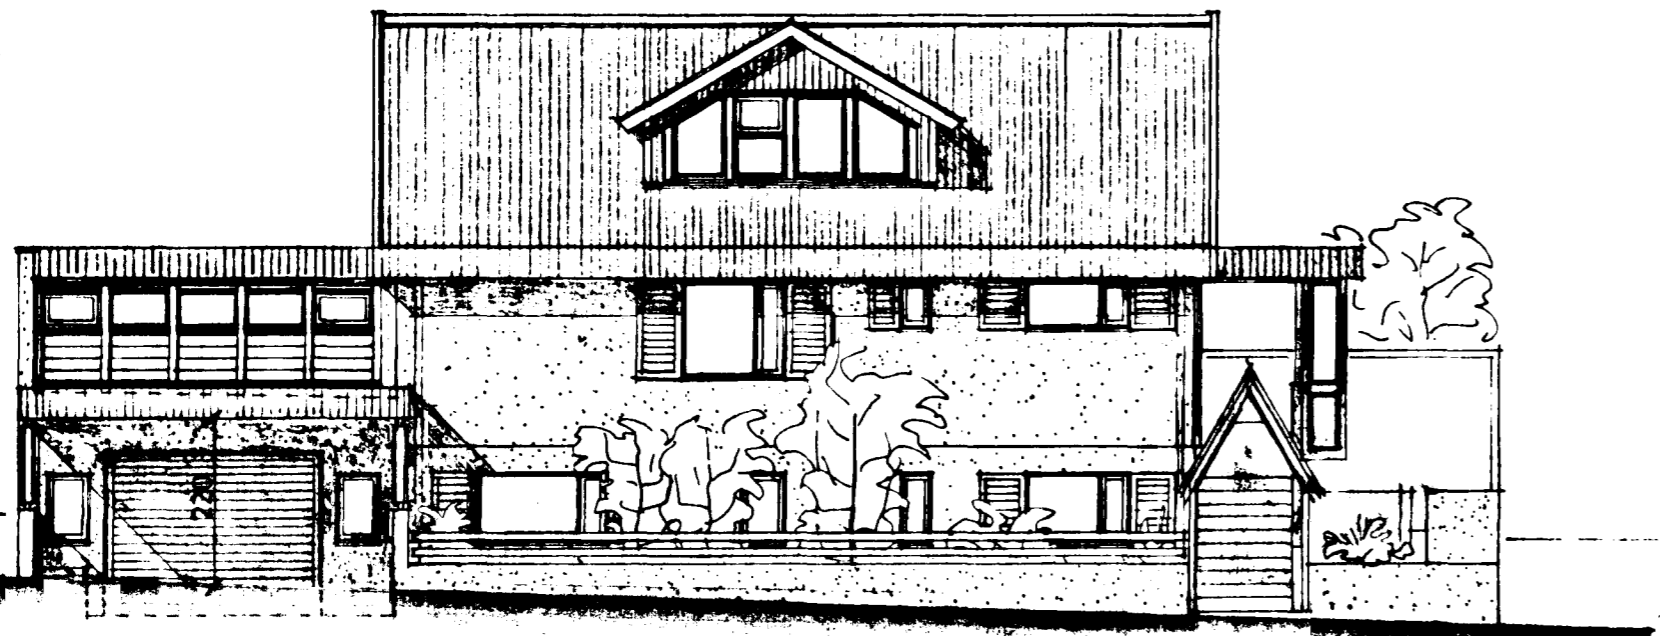


NORÐAUSTUR

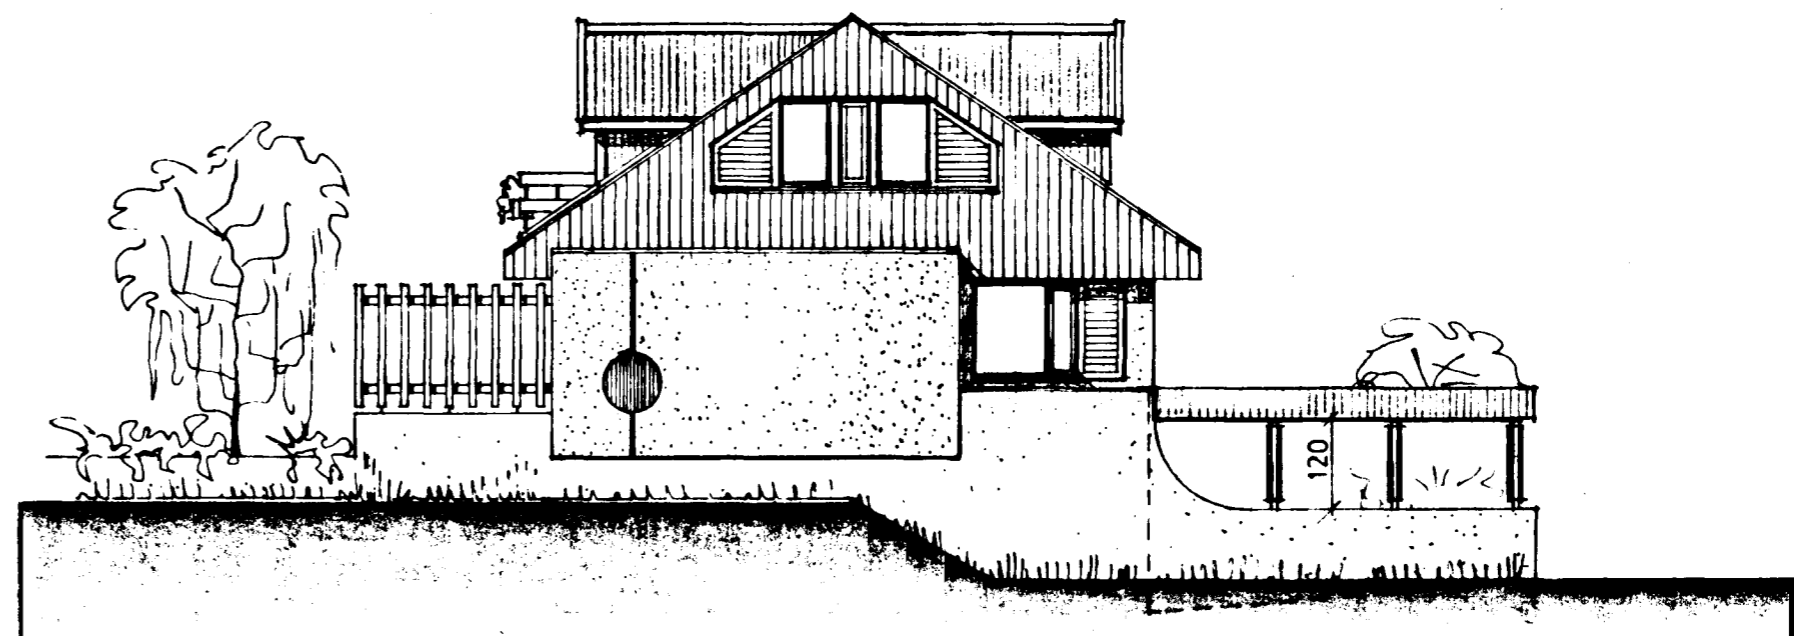

SUÐAUSTUR

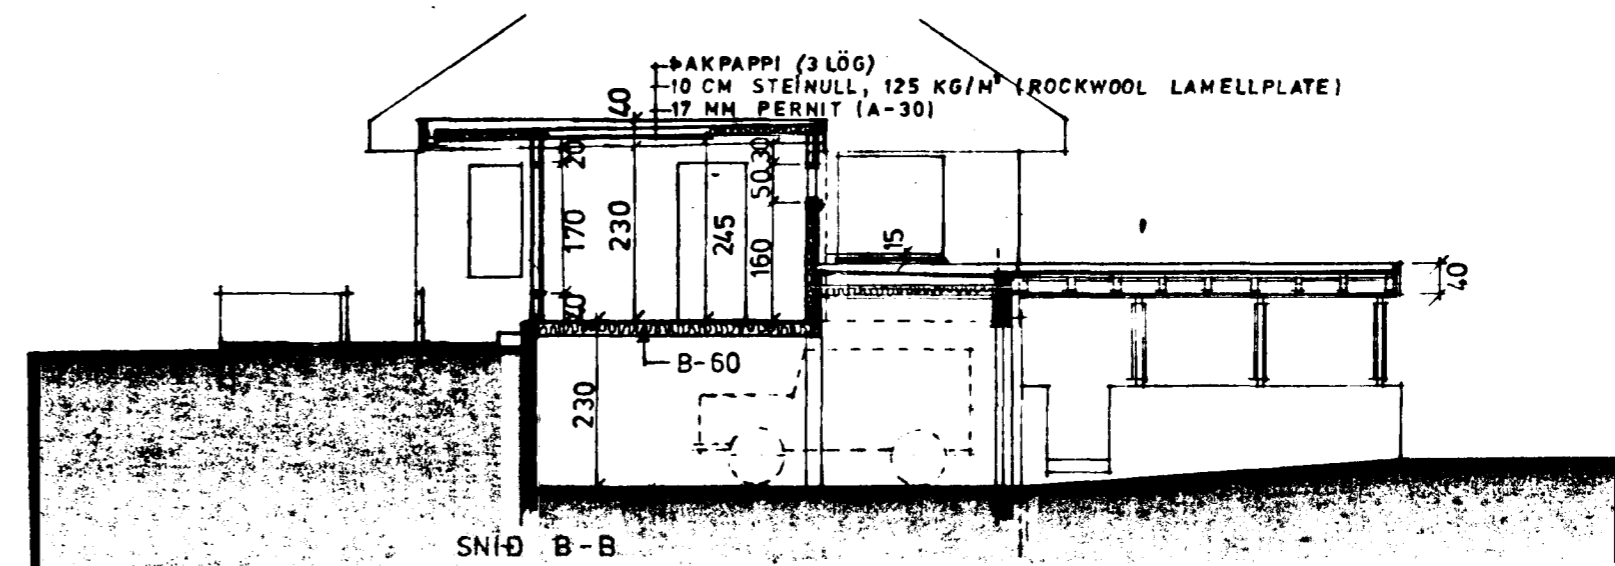

SNÍÐ B-B

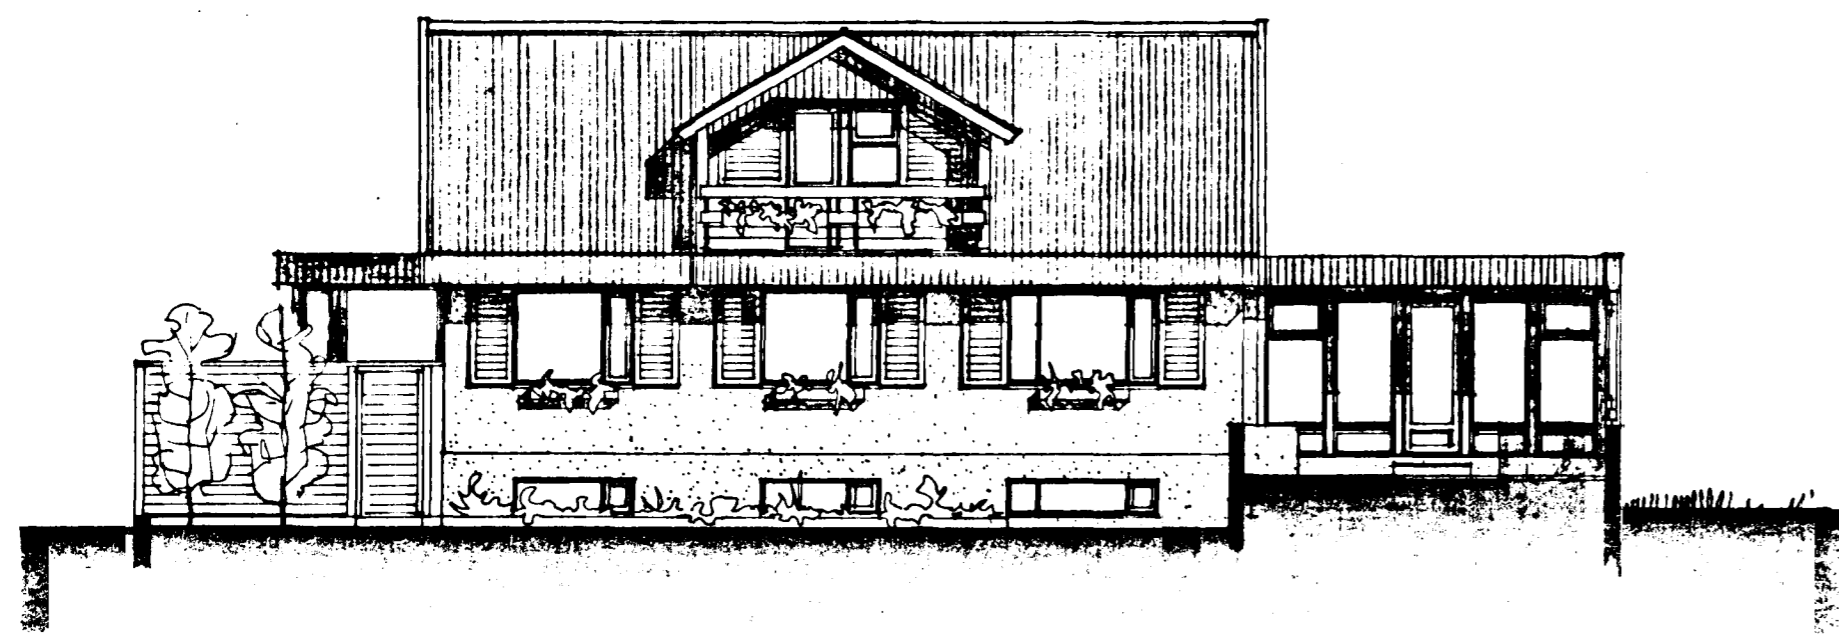

SUÐVESTUR



NORÐVESTUR

3100-0060

*Olí Þórðarson*

BREYTT 5-2 '81  
30-1-1981  
BREYTT: 17-9-1980