


AFSTÖÐUMYND 1:500

EYRARTRÖÐ

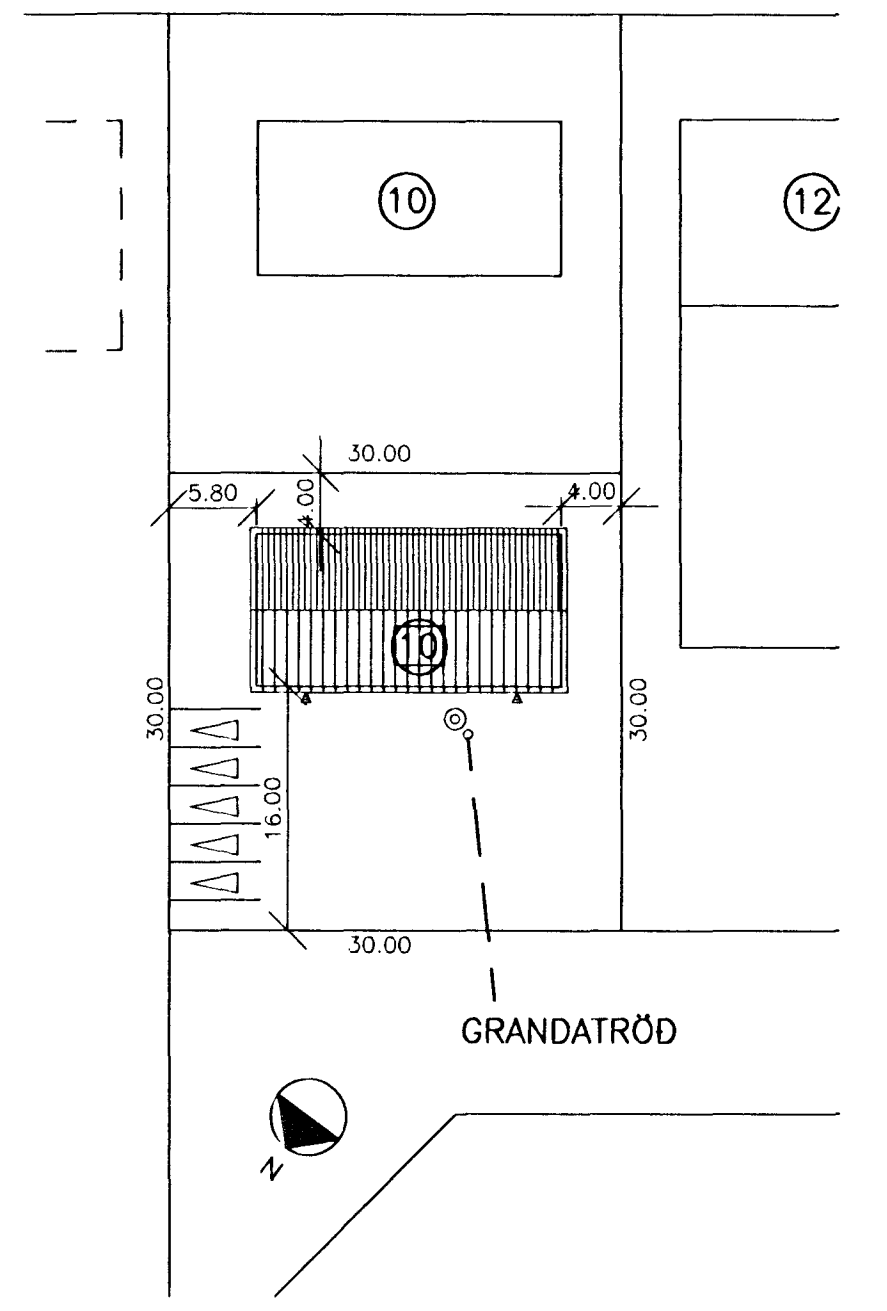

19/10'98
 FH.
 HEILBRIGÐISEFTIRLIT S
 HAFNARFIJÁRDARSVÆÐIS
 Heilsugæðisstöðinni Sólvangi
 Pósthól 440 - 222 Hafnarfjörður
 Sími 565 2600
Kell Sigurðsson

FITUSKILJA

FITUSKILJA ER ÚR PLASTI FRÁ BORGARPLASTI MED ÞVERMÁL 1,40m OG HÆÐ 1,0 m. STÓTUR Á AFRENNLI ER 0,20 m YFIR BOTNI OG FER ÚT ÚR SKILJU Í HÆÐ 1.0 m YFIR BOTNI.

FLATARMÁL FITUSKILJU ER 1,54 m²
 VIRKT RÚMMÁL SKILJU ER 0,8x1,54=1,23 m³

19/10'98. T.Í Heilbrigðisráðið / Byggingarfulltrúðingur / Algreitt þann

20 OKT. 1998
Sigurbjartur Halldórsson
 Sigurbjartur Halldórsson

GRANDTRÖÐ 10 HAFNARFIRÐI	FRÁRENNSLISLAGNIR GRUNNMYND OG AFSTÖÐUMYND		
	VSB VERKFRÆÐISTOFA		
BÉJARHRAUNI 20 • 220 HAFNARFJÖRÐUR SÍMI 565-1340 • FAX 565-1341 Netfang: vsb@vso.is, kt:710796-2899	Hannað: GJ	Teiknað: GJ	Yfirfarð:
	Mál: 1:50,1:500	Samþykkt: <i>Þjónvirkur</i>	Nr: 98796-L01
	Dags: 08.10.98		