




GRUNNMYND MKV 1:50

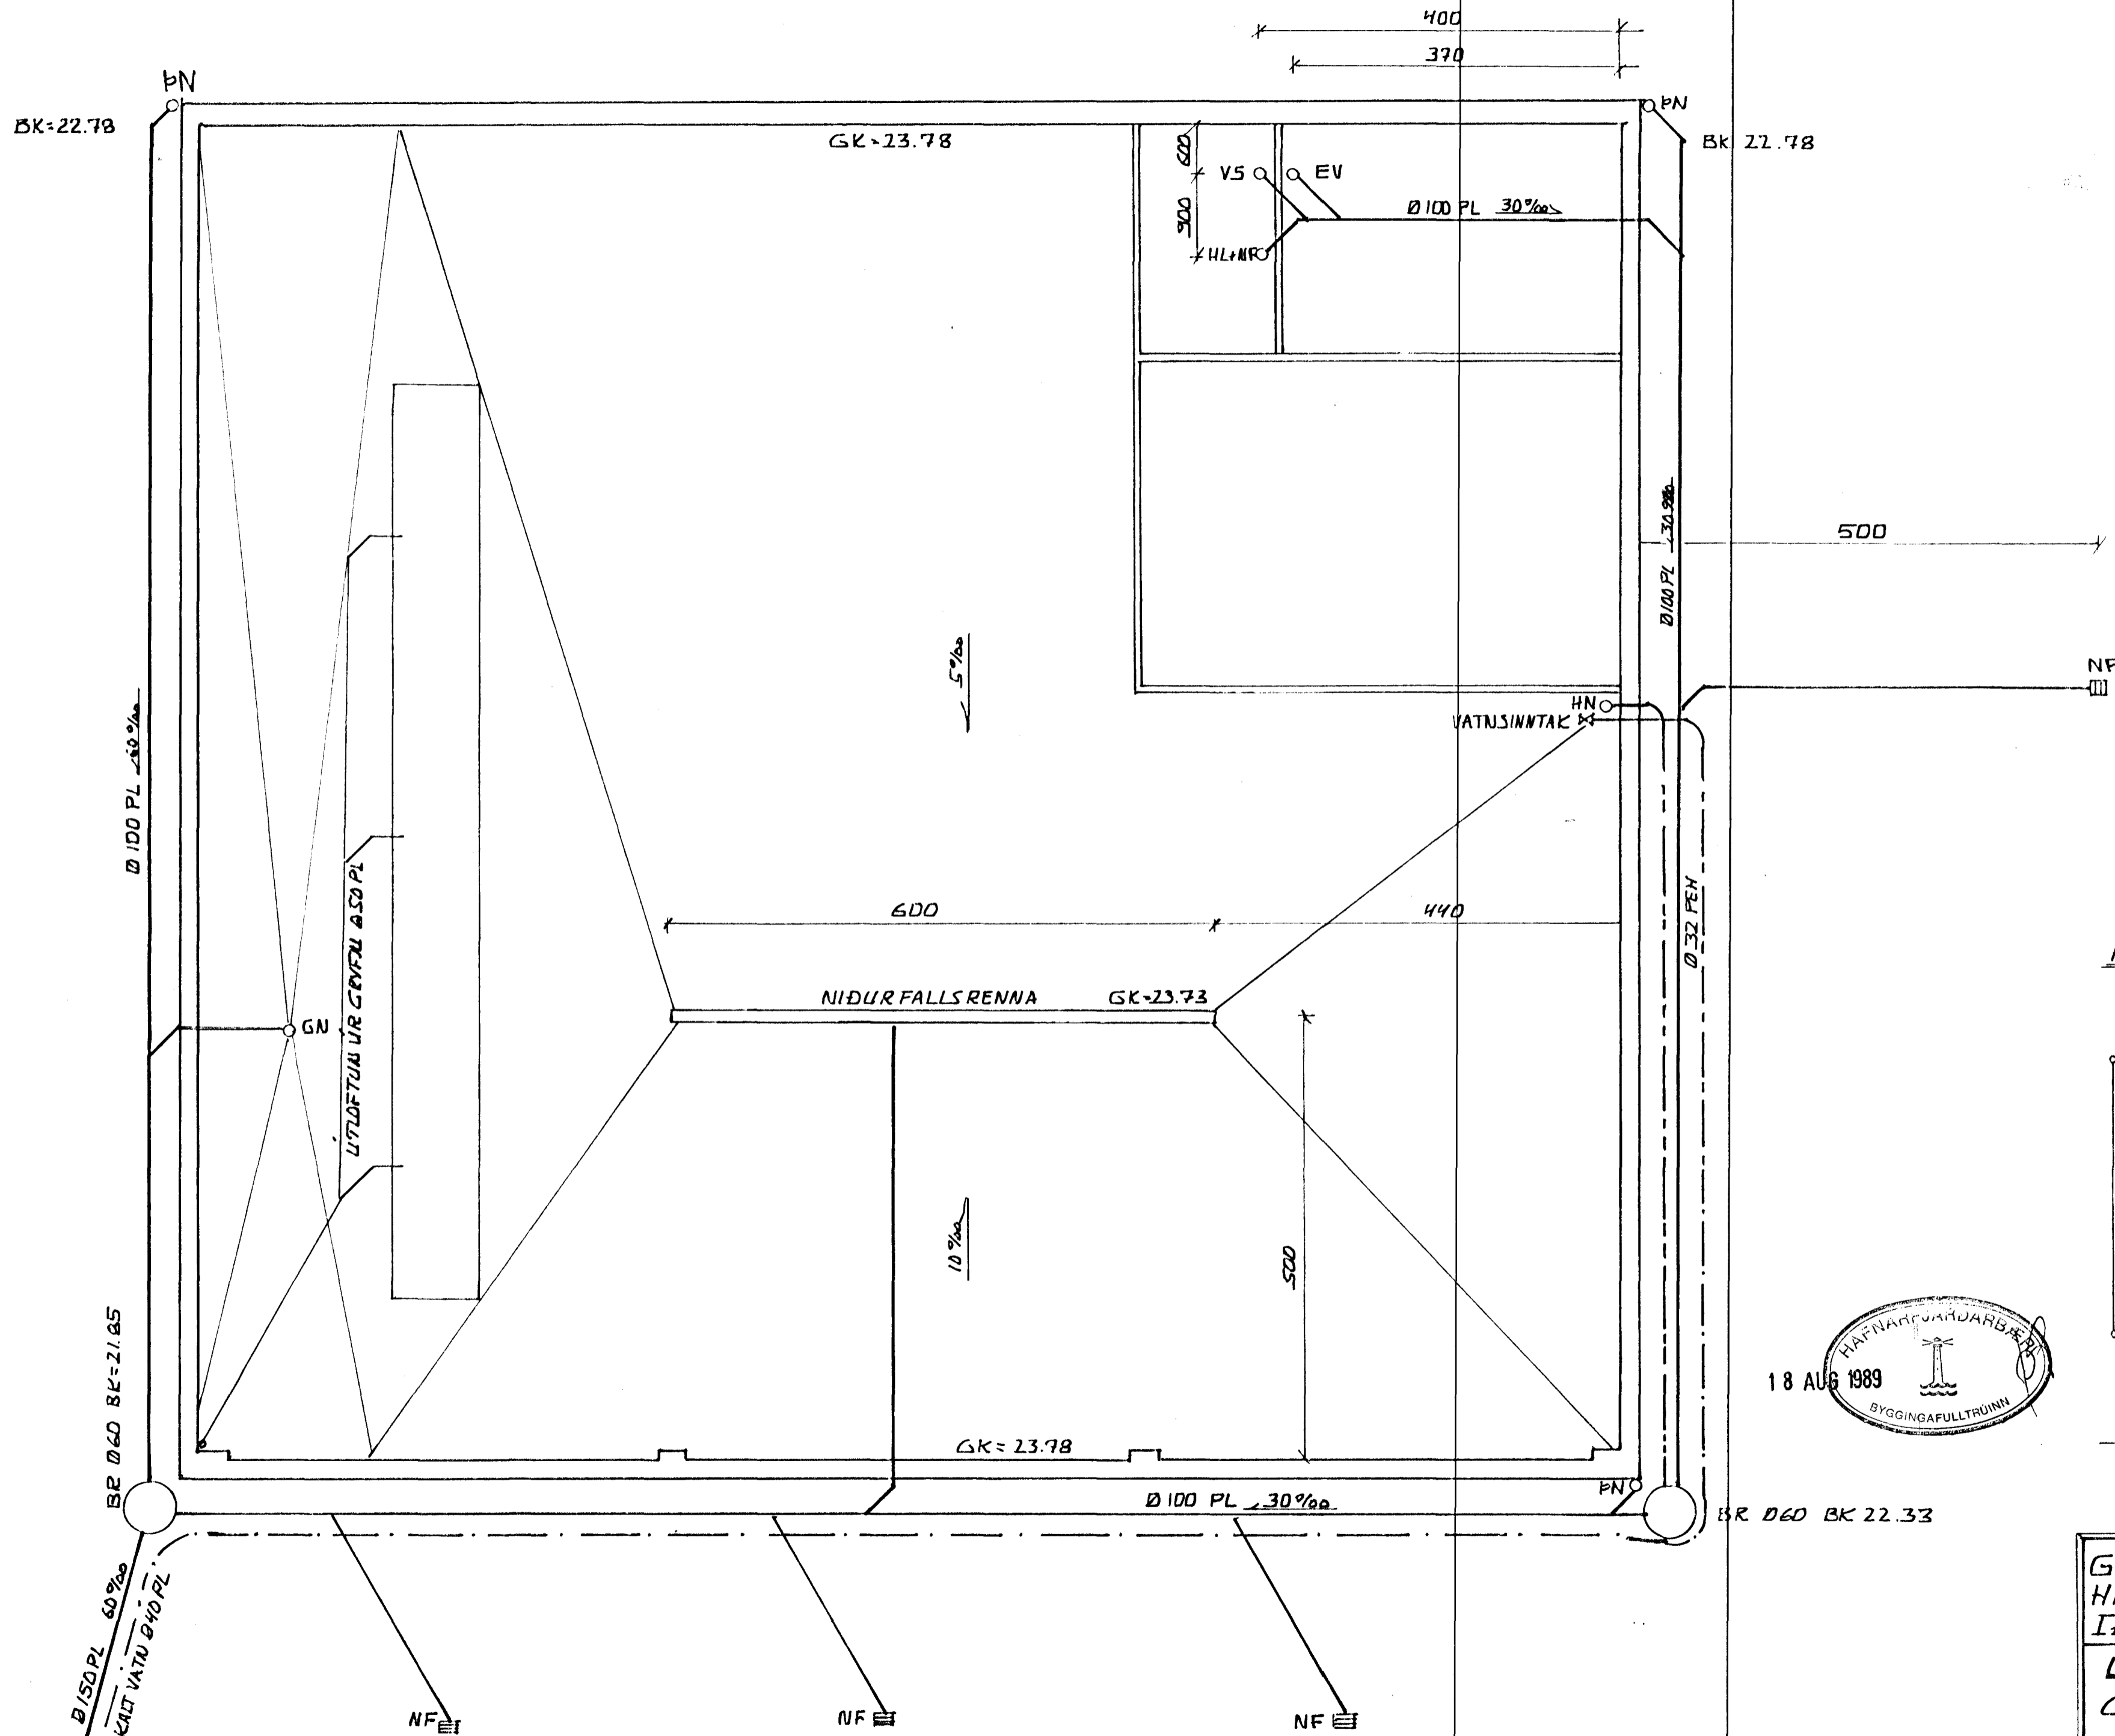

SKÝRINGAR:

- Öll ónefnd mál eru cm, nema kótar eru í metrum.
- Allar ónefndar lagnir eru 100 mm PVC plaströr.
- BK táknar rennsisbotn
- GK " gólfkóta
- GN " gólfniðurfall
- EV " eldhúsvask
- HN " frárennsli hitaveitu
- NF " úti niðurfall
- VS " Vatnssalerni
- PN " þakniðurfall
- BRØ60 " hreinsibrunn með þvermál 60cm.

AFSTÖÐUMYND MKV 1:500

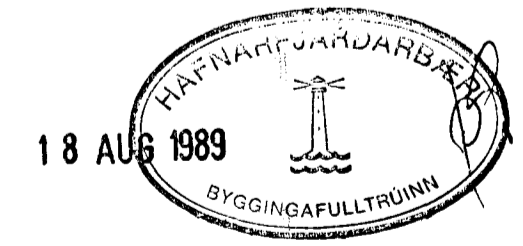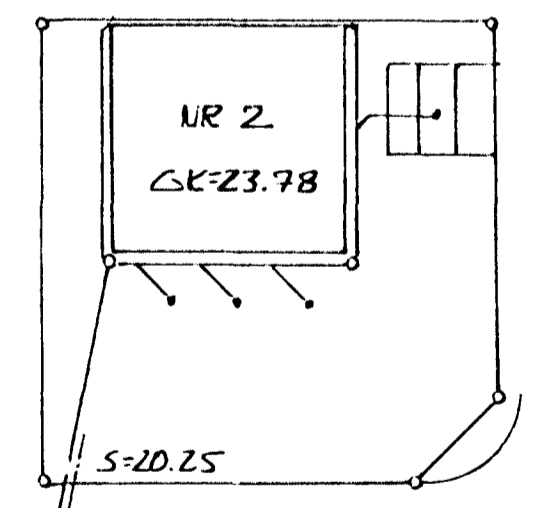

GRANDATRÖÐ

GRANDATRÖÐ 2	Sveinn Vilhjálmsson	
HAFNARFIRÐI	Verkt. MVFÍ	
IÐNADARHÚS	Keflavík S:02-14838	
LAGNIR Í	HÖNNUNAR: SVV	TEIKN
GRUNNI	MKV: 1:50, 1:500	NR:
	DASS: APRÍL 89	H89-02