


Samþykkt þann
2 8 MAI 1998
Byggingafulltrúinn í Hafnarfirði
Erlendur Hjálmarsson

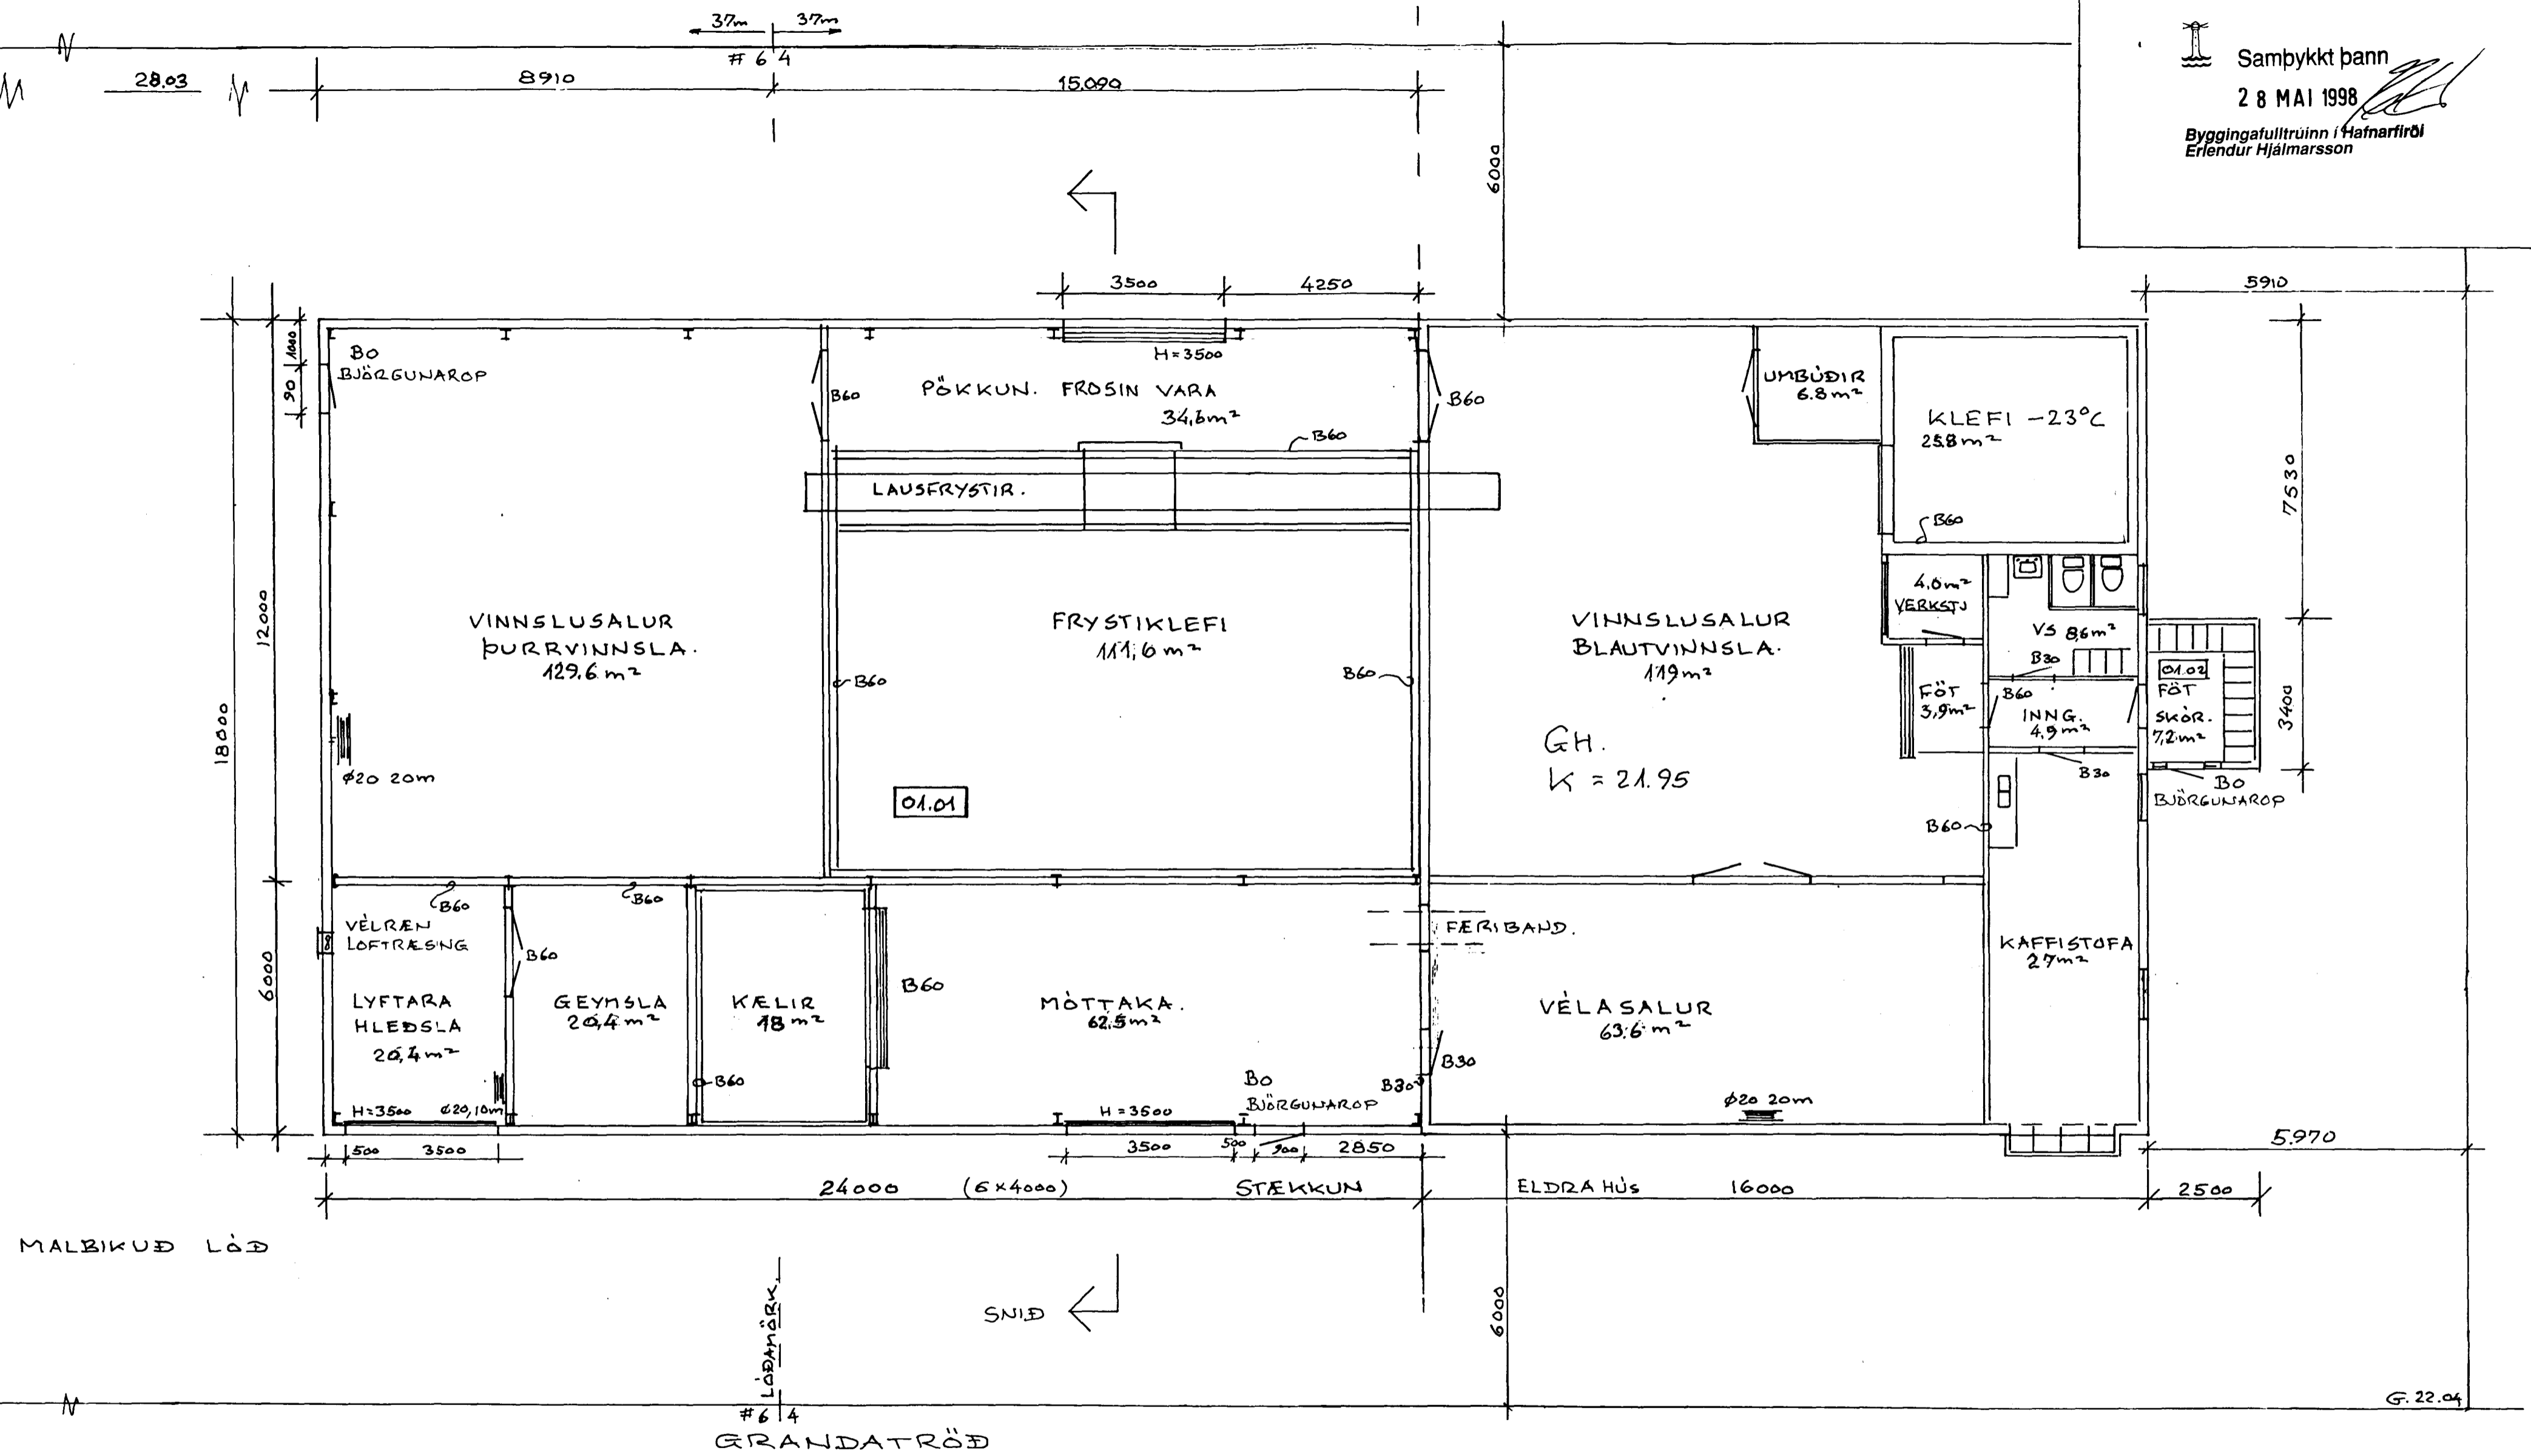

DAGS.	BREYTING		GJORT
HANNAD	JÓN BERGSSON	VERKFR. VERKFRÆÐIHÖNNUN	BLAD
TEIKNAD	SAMPYKKT	DIPL. ING. 301031 3439 M.V.F.I. SMÁRAHVAMMI 4, HAFNARF. S. 51974	20
YFIRFARID	VERK.	GRANDATRÖÐ 4-6	M=1:100
		GRUNNMYND	DAGS.
			APRIL '98