

OFN


- 001 BLÁSARI 10.000 W
- 002 BLÁSARI 10.000 W
- 003 BLÁSARI 5.000 W
- 004. H=850 L=900 TVÖF 950W 4/3 3/8"
- 005 H=850 L=1900 TVÖF 1900W 4/3 3/8"

NEYSLUVATNSLÖGN:
EINANGRUÐ M/ 2CM SKV. REGLUG.

HITALÖGN ÓEINANGRUÐ.
BLÁSARAR MED HANSTÝRÐUM
HRADASTILLI OG HITASTÝRÐUM LOKA
Á BAKRÁS.

OFNAR MED HITASTÝRINGU Á BAKRÁS.

ALLAR LAGNIR SÝNILEGAR.
STÁLLAGNIR SKALA MÁLA MED
RYÐVARNARMÁLNINGU.

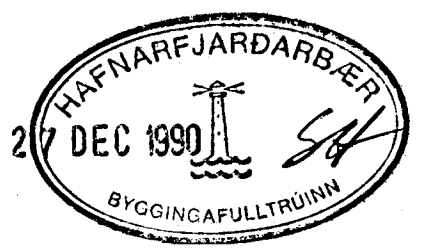

DAGS.	BREYTING		GJORT
HÁNNAD SB	JÓN BERGSSON	VERKFR. VERKFRÆÐIHÖNNUN	BLAD 9
TEIKNAD SB	DIPL. ING.	M.V.F.I. SMÁRAHVAMMI 4, HAFNARF. S. 51974	M=1:50
YFIRFARIÐ SB	SAMÞYKKT SB	VERK.	DAGS. DES '90
GRANDATRÖÐ 4			
HITALÖGN-VATNSLÖGN RÚMMYND			