

VIÐBYGGING

5500

16000
4500 3000
600 2500

1300 2400

ÚRTAK FYRIR HOLRÆSILÖGN.

STEINSTEYPA 300 kg SEMENT/m³
ÍBLANDAD LOFT > 5%
VS TALA < 0.55

K12 L=300 % 300

K12 L=300 % 300

ELDRA HÚS

GH 21.95
(21.85 1987)

200
150 50

GÖLF SLIPAD MEÐ
GRÆNUM STEINLIT

K189
NET

2 K10

ÞJÖPPUÐ FYLLING.

GRIND Í
VEGG
K10 % 300#

1100


1200

2 K10

ÞJÖPPUÐ FYLLING.

SNID Í ÚTVEGG
1:10

STÁL KS 40
ÁLAG Á FYLLINGU 0.4 MPa.

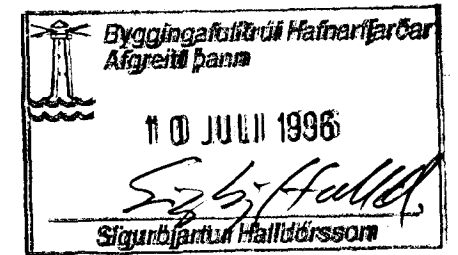

DAGS	BREYTING		GJORT
HANNAÐ	JÓN BERGSSON	VERKFR. VERKFRÆÐIHÖNNUN	BLAD 13
TEIKNAD	DIP. ING.	MVF. SMÁRAHVAMMI 4, HAFNARF. S. 51974	M=1:50 1:10
YFIRFARIÐ	SAMÞYKKT	GRANDATRÖÐ 4	DAGS
	VERK.	UNDIRSTÖÐUR	JÚN. '96