

ÞAKLÁG Á KLÆÐNINGU 1KN/m (SNJÓLAG SVÆÐI 1.)
 KLÆÐNING 25/150 ÞÉTT. HAF 1.200
 SPENNA Í KLÆÐNINGU 1.48 N/mm² (LEYFILEG 10 N/mm²)


49 kN
 48 kN
 8 kN
 2 kN/m²
 EFNI T20

ÁLLAR PLÖTUR BMF EÐA JAFNGÖÐAR
 25TK PLÖTUR 200x200x2 GALV
 2x24N 40/40 Í HVORZI PLÖTU

SPERRUR c/L 1,200 m
 M=1:20

VÍÐBYGGING

ELDRA HÚS

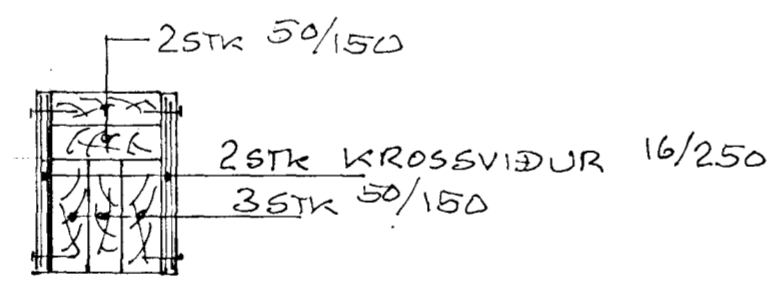

SNID Í HURÐARBITA L=3000
 M=1:10

OFAN OG NEDAN
 BMF 90 BEGGJA MEGIN
 8N 10N | 8N 10N
 NAGLAR 40/40

RAKAVÖRN
 PAPPALAG · MURBOLTAR Ø12 GALV c/L 900



22/8 '96
 [Signature]

FRÁGANGUR AÐ UTAN EINS OG Á ELDRA HÚSI

[Signature]

DAGS.	BREYTING	GJORT
HANNAÐ [Signature]	VERKFR. VERKFRÆÐIHÖNNUN DIPL. ING. M.V.F.I. SMÁRAHVAMMI 4, HAFNARF. S. 51974	BLAÐ 13
TEIKNAD [Signature]	SAMBYKKT	M=1:20
YFIRFARID	VERK.	DAGS JÚLÍ '96

GRANDATRÖÐ 4

SPERRUR