
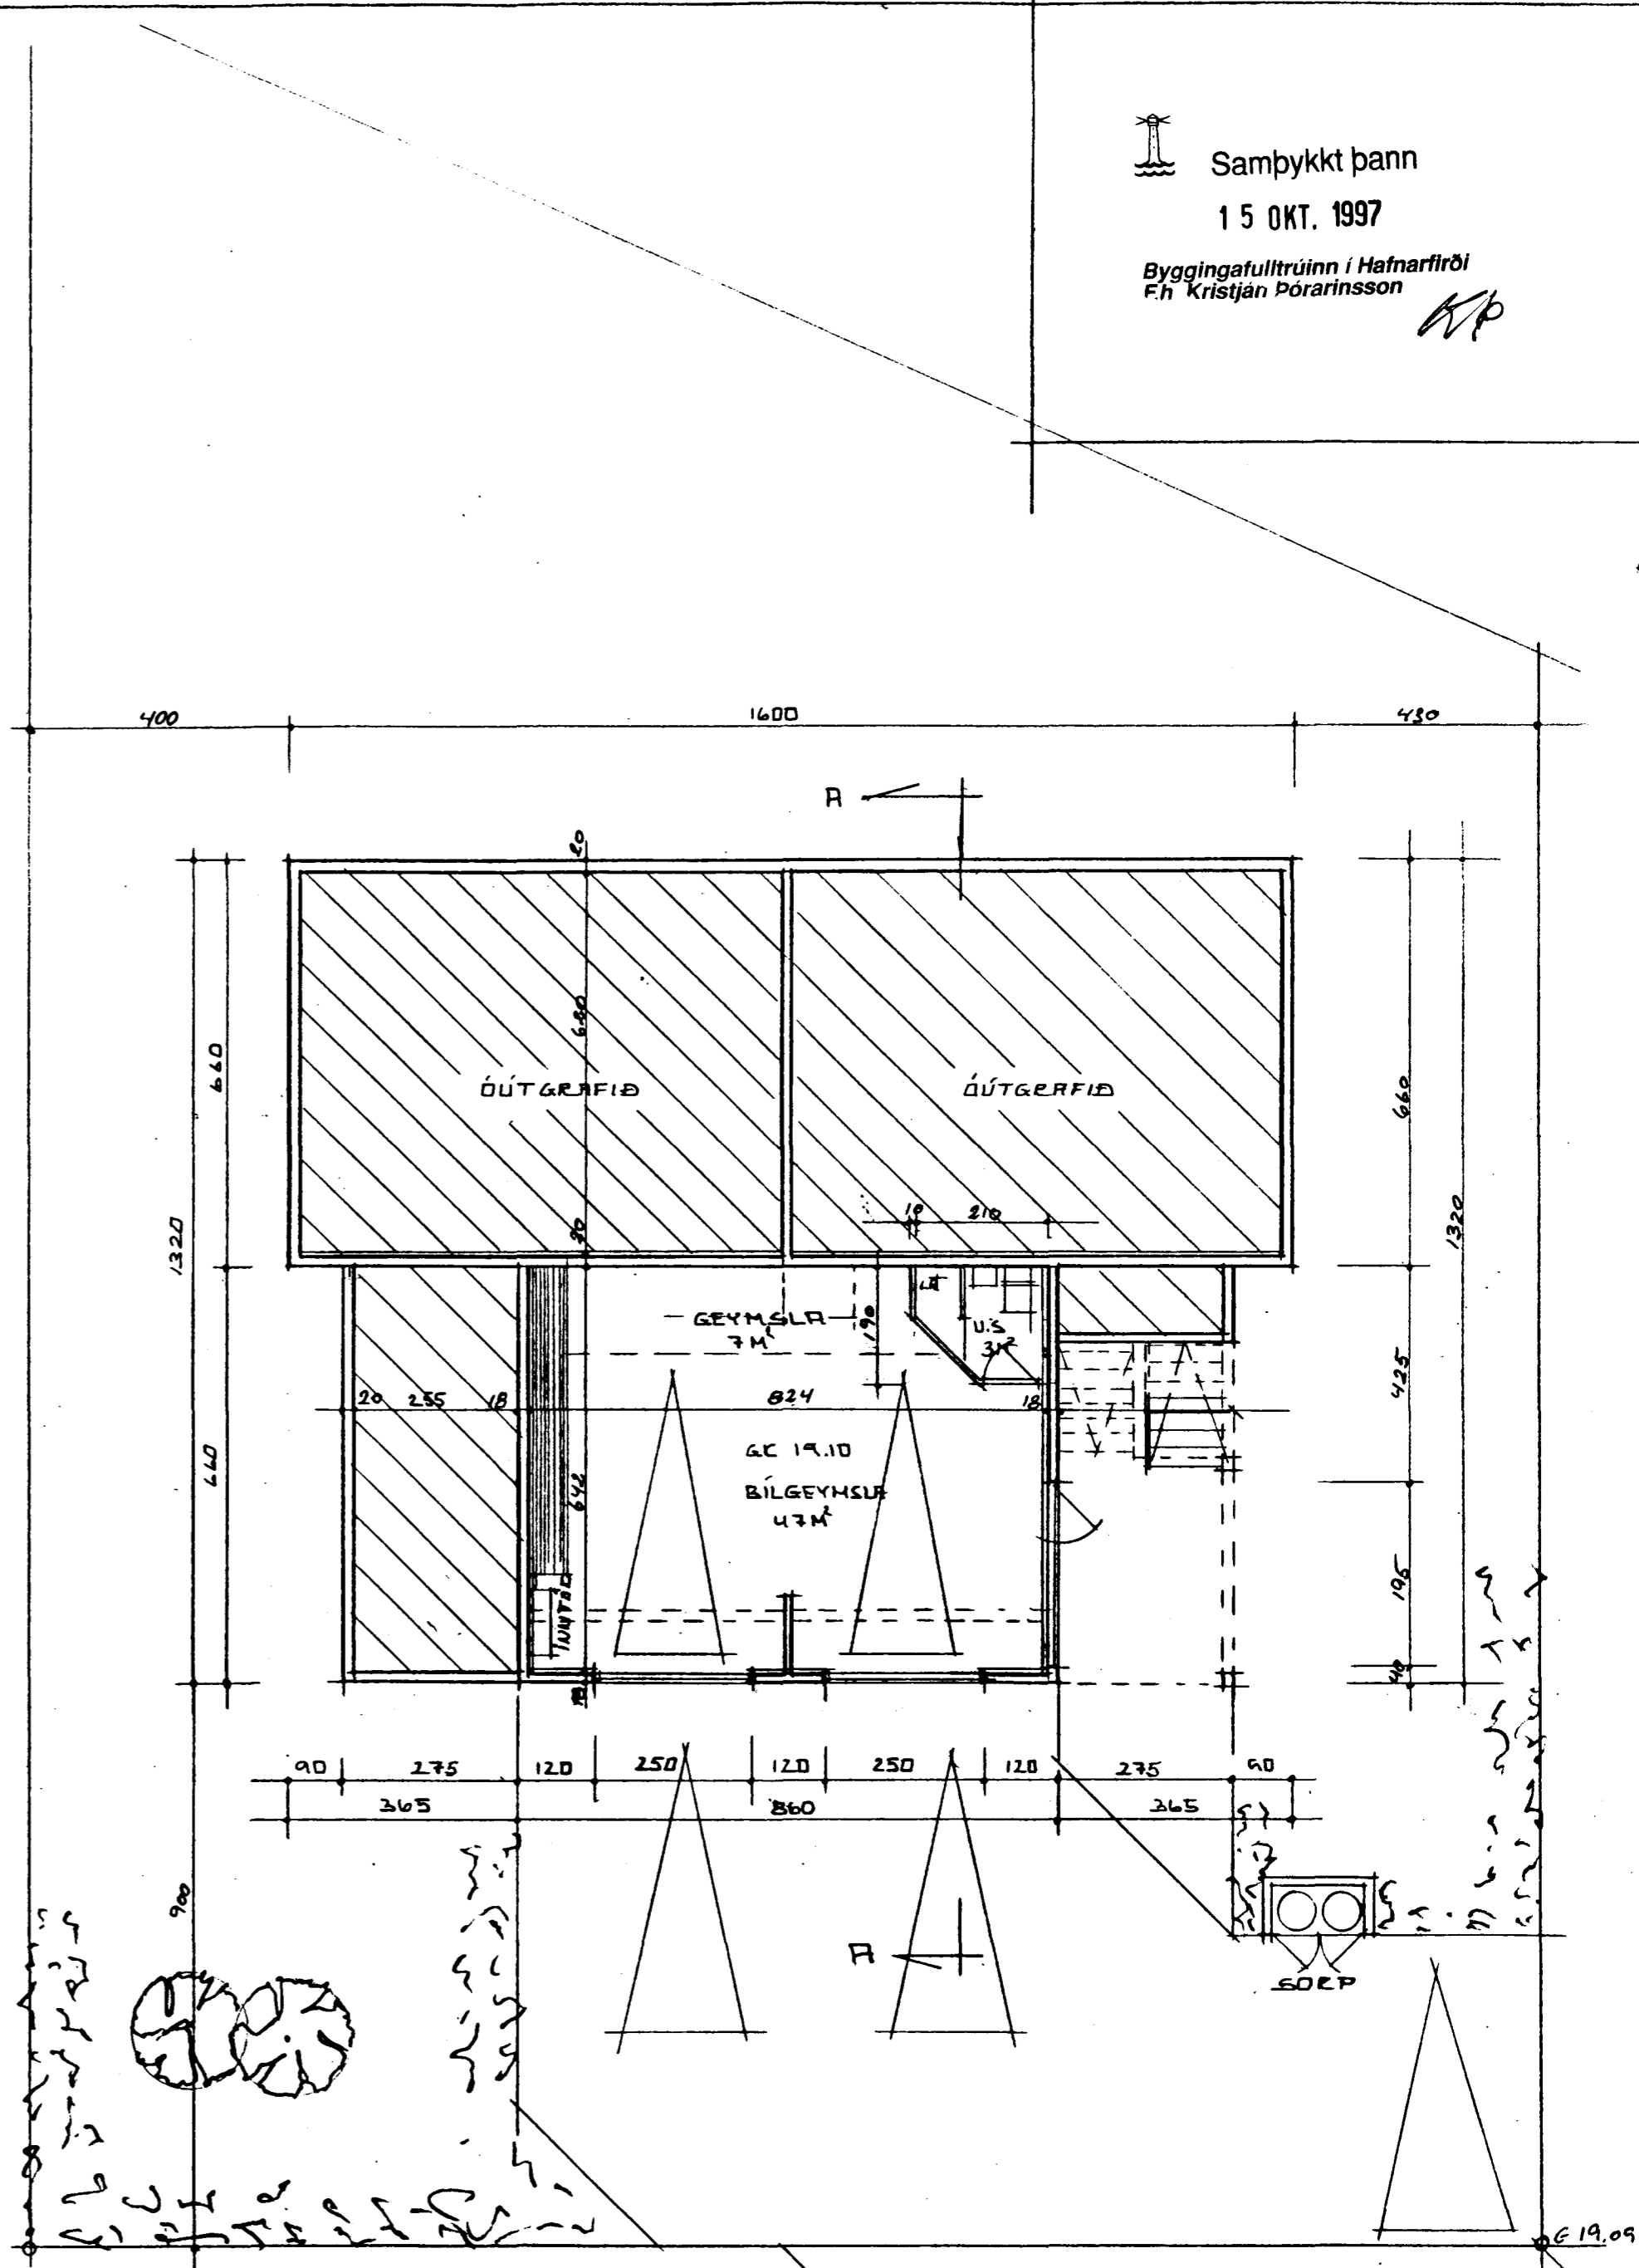


GRENIBERG II HAFNARF

Samþykkt þann  
15 OKT. 1997  
Byggingafulltrúinn í Hafnarfirði  
F.h. Kristján Þórarinnsson

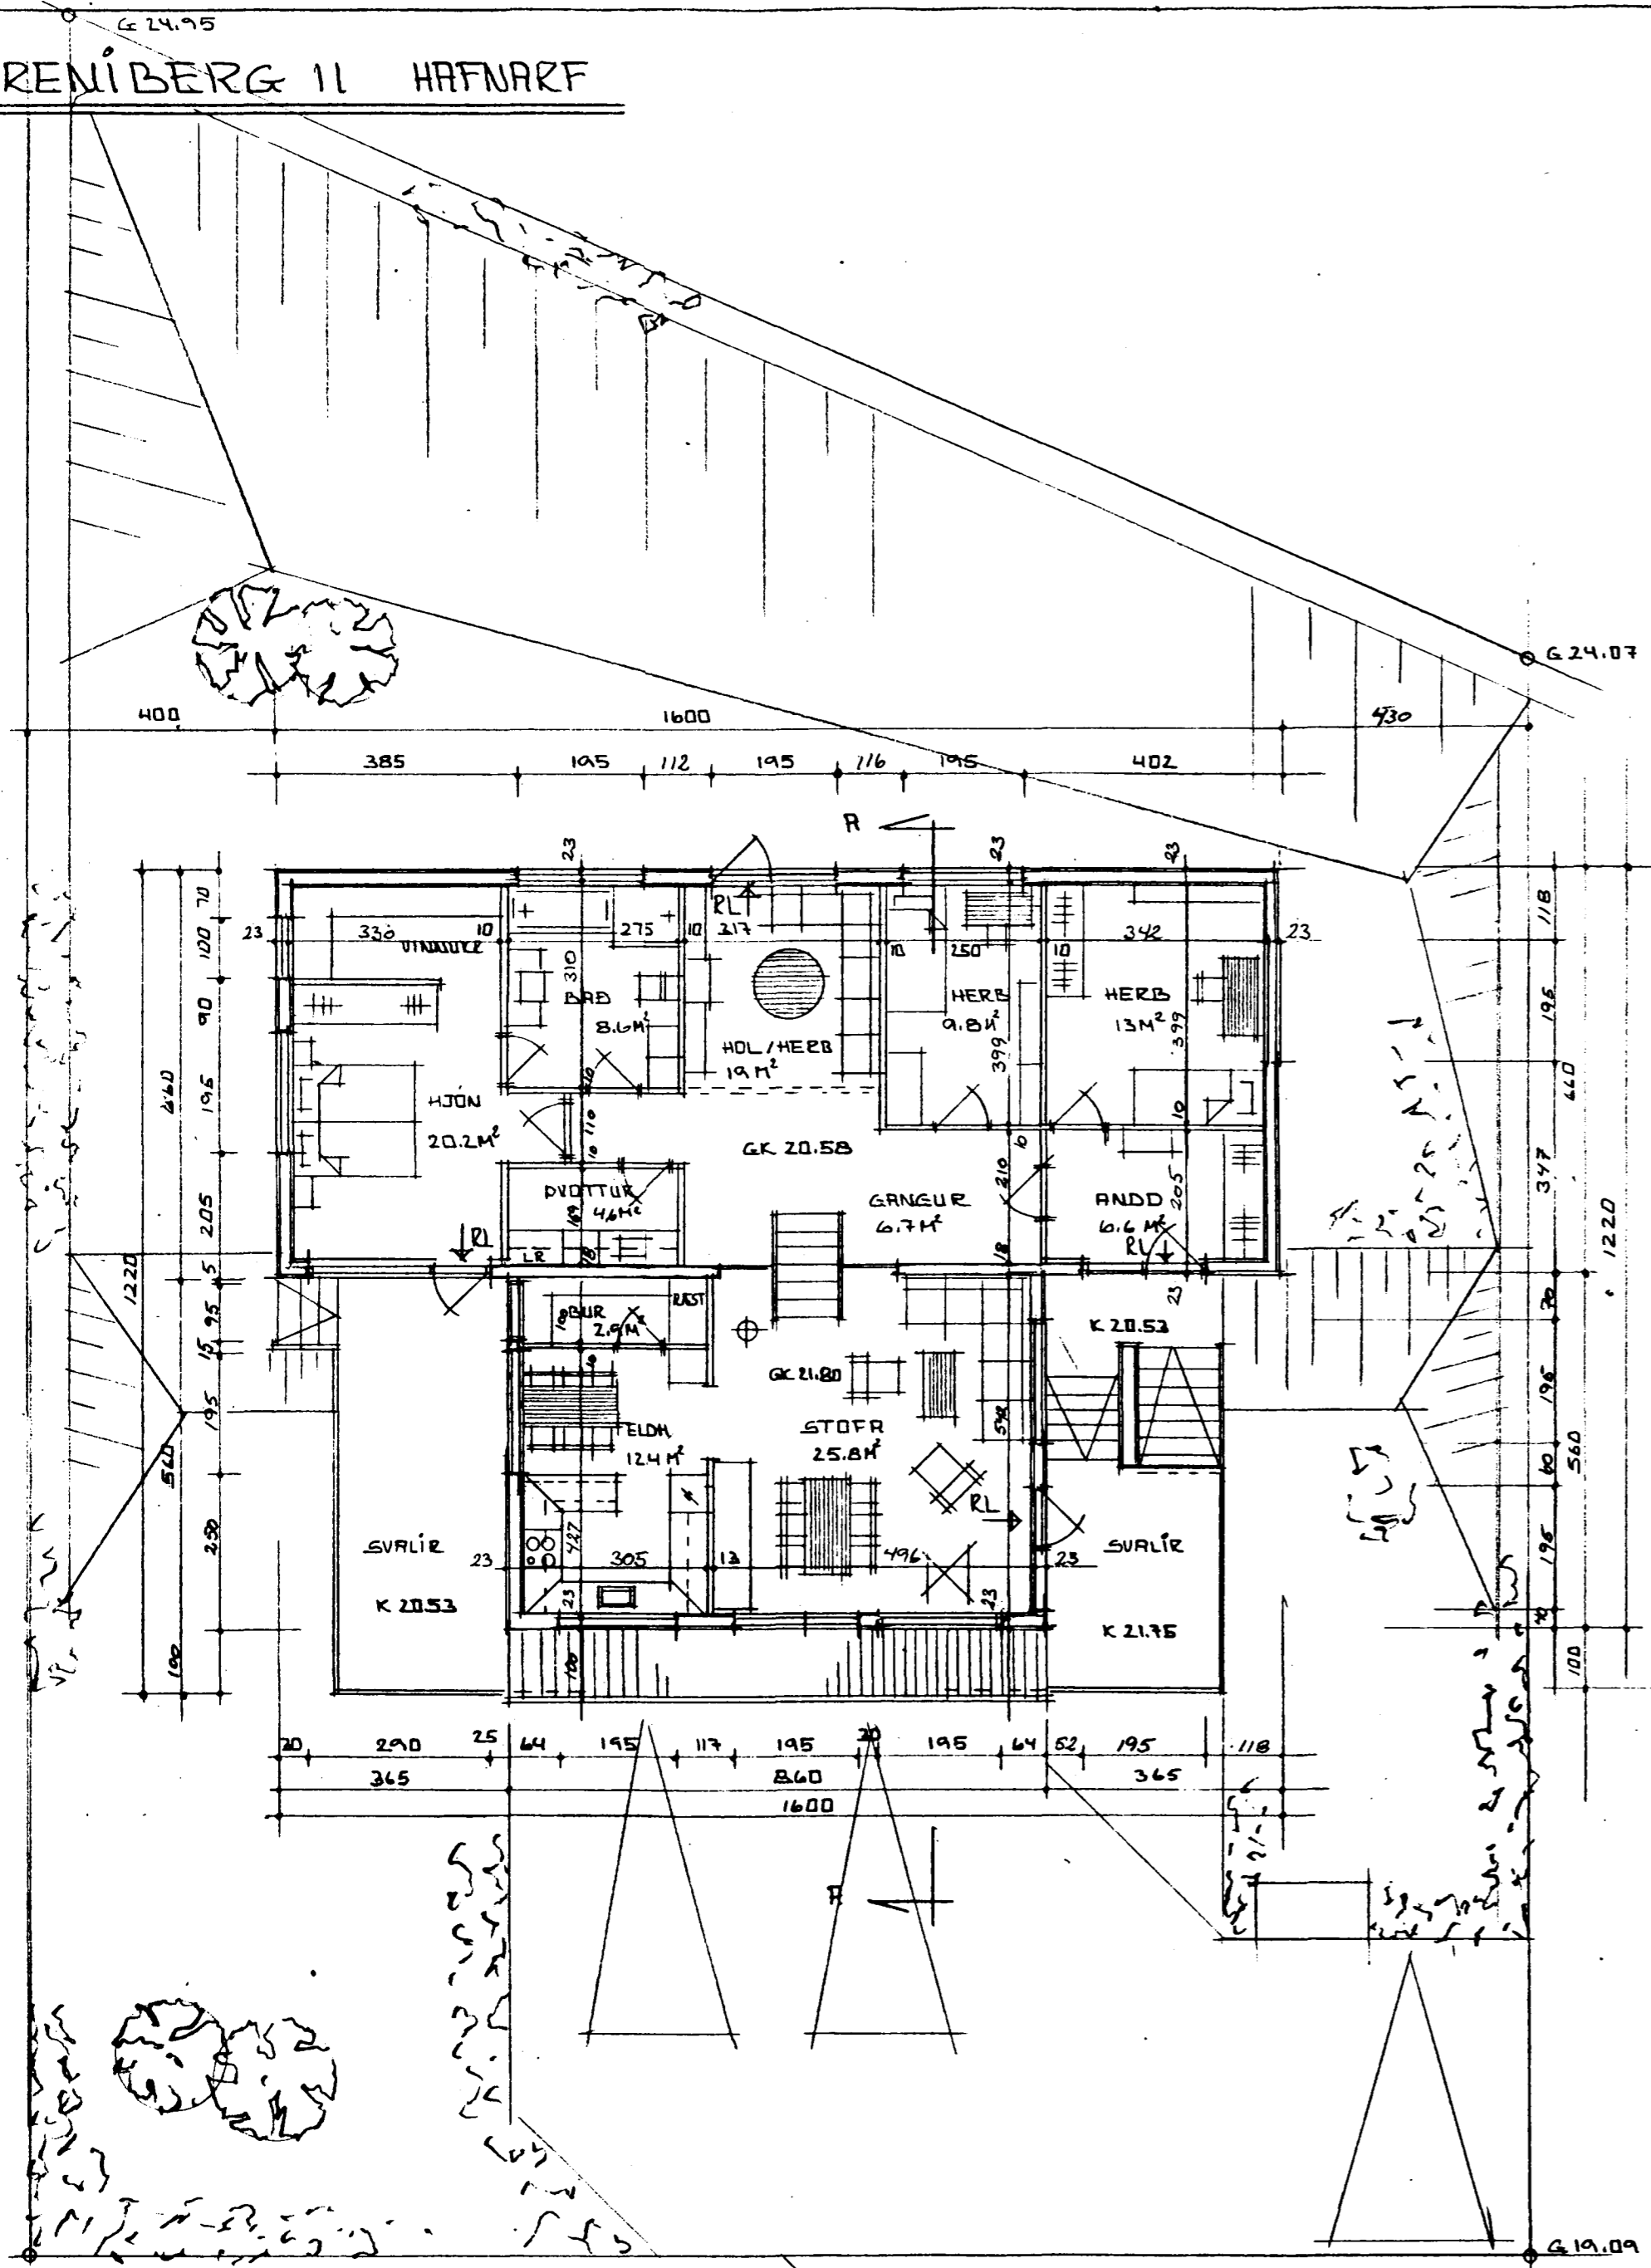

GRUNNMYND EFRÍ HEBAR M=1:100

GRUNNMYND NEÐRI HEBAR M=1:100

GRENIBERG II HAFNARF

EFNI GRUNNMYNSÍP  
ERLENDUR HÖN HJÁLMARSSON AÐ KLÉBBY 6 S= 555 3867  
MÁL 1:100  
DAGS 10.03.95

102