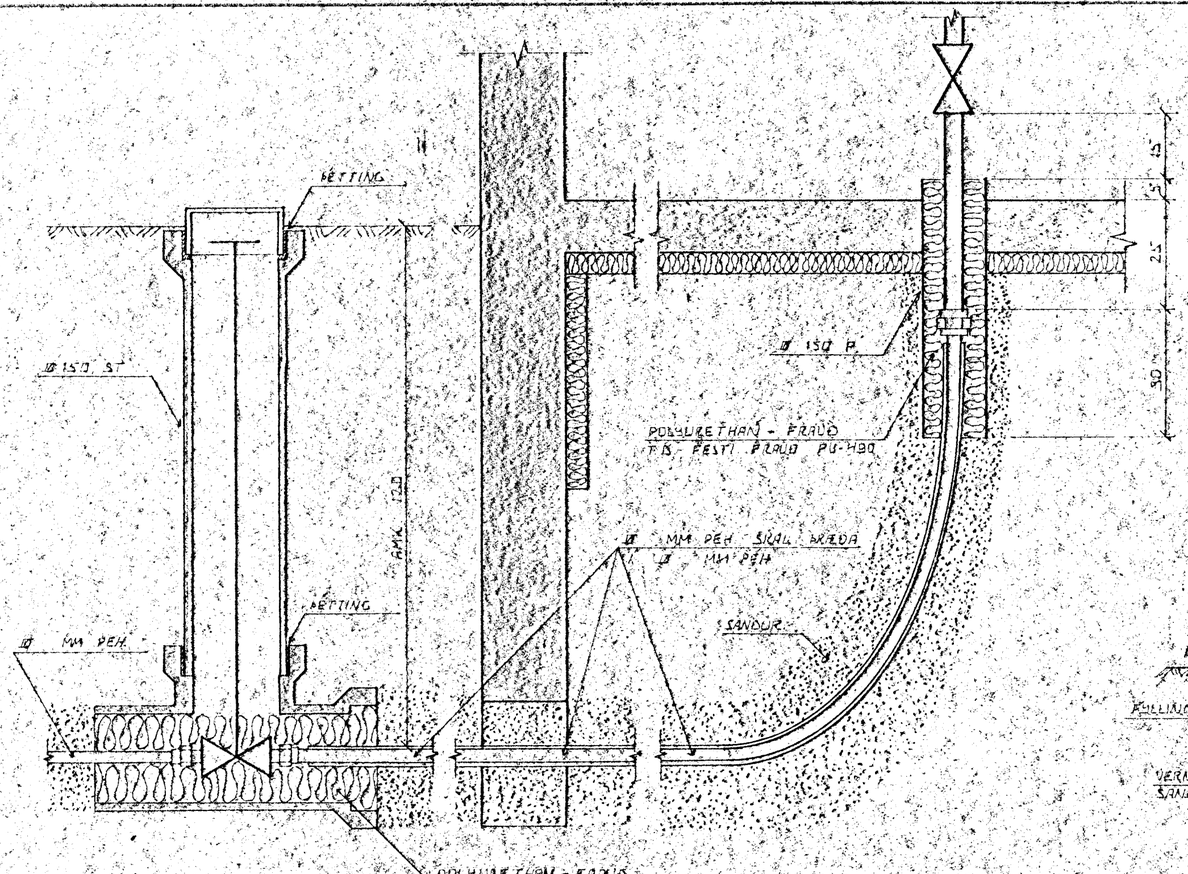

INNTAK VATNSVEITU

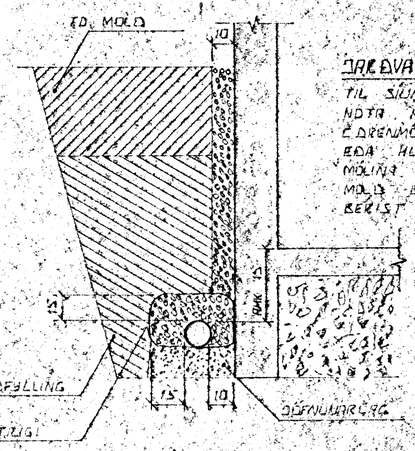

JARÐVATNSLAGNIR

TIL SÍUNAR Á JARÐVATNI SKAL NOTA MÓL STÆRÐ 0/5 SEM ÞARF MÓL Í SETTA SKAL STRIGA EÐA HLIÐSTÆÐ EINI ÚR ÞÍÐ MÓLINA TIL VARNAR ÚT ÁÐ MÓLD BER FÍNT SANDUR BERIST Í LÓGNINA

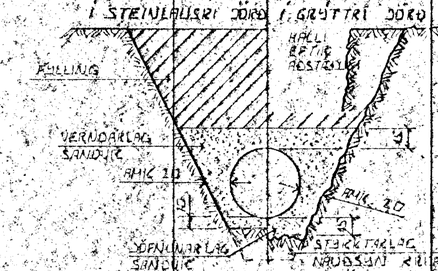

LEIÐSLUSKURÐIR PLASTRÖRA

ÁÐUR EN PLASTRÖRA TIL AÐ STANDAST NOTKUN AUK PUNGANS AF JARÐLAGINU SEM ÞEIR LEIÐSLUNNI LIGGUR ÞARF ENNFREMUR AÐ HVÍLA VEL SANDUR ER ÞAPPAÐUR KRINGUM RÖRIN ÞESS VEGNA SKAL VANDA MJÖG ÞÉTTINGU MILLI SEM HÆTTA ER Á UMFERÐAR(ÁLAG)

ÚTBRÖFTUR

ÚTBRÖFTUR FYRIR LEIÐSLUM SKAL EKKI VERA DÝPRI EN 30 CM UNDIRSTÖÐUR EÐ MÁLÐ SÝRÐEST ER AÐ LEGGJA LEIÐSLUR DÝPRA EN UNDIR-STÖÐUR VERÐUR AÐ LEGGJA LEIÐSLUNA MJÖG LANGT FRÁ UNDIRSTÖÐUM EÐ ÁSETH HEIMRA SÉ ÖÐRUVÍSI FLUTFALL MILLI DÝPTAR OG FJARLÆGÐAR SKAL EKKI VERA MEIRA EN 1:2

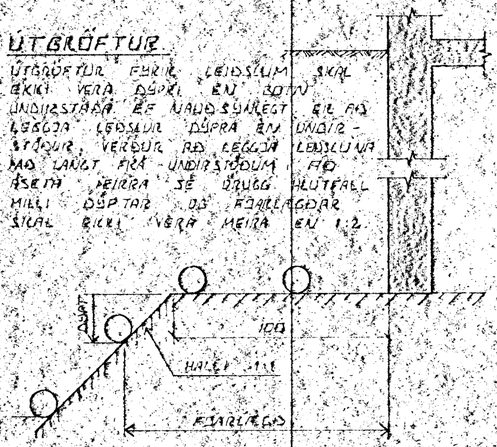

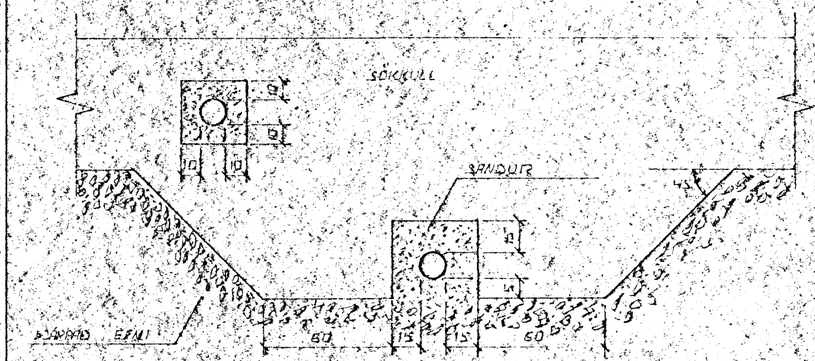

FRÁGANGUR LAGNA UNDIR ÖG Í SÖKKULVEGG

GRAFIÐ SKAL FYRIR LÖGNUM UNDIR SÖKKLUM, AÐUR EN ÞEIR ERU STEYPTIR.

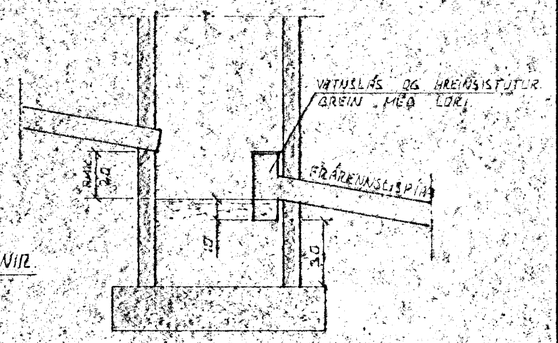

TÁKN FYRIR GRUNNLAGNIR

SKOLPLÖGN

REGNVATNSLÖGN

REGNVATNSLÖGN Þ

JARÐVATNSLÖGN

JARÐVATNSLÖGN

SAFNBRUNNUR

BRUNNUR FYRIR JARÐVATN OG REGNVATN FRÁRENNSLISPÍPA SKAL VERA AMK 150 EÐA FER ÞVÍ EFTIR ÞVÍ HVERSU JARÐVEGS

28 DES 1987 HAFNARFJARÐARBÆR BYGGINGAFULLTRÚI

F.H.

BR.NR.	DAGS	EÐLI BREYTINGAR	SIGN.

GREINIBERG 11A HAFNARFIRÐI

ALMENNAR SKÝRINGAR, FRÁRENNSLISLAGNIR OG INNTAK VATNSVEITU

DAGS	SEPT. '87
HANNAÐ	
TEIKNAÐ	
VERK NR	8739
BLAÐ NR.	L-01

SIGURÐUR ÞORLEIFSSON TÆKNIFRÆÐINGUR FTÍ FÍ.
STRANDGÖTU 11 HAFNARFIRÐI SÍMI 51781