


Húsvélti nr. 3112 Teikning nr. 1572  
 Samþykkt þ. 30.4. 1985  
 f.h. RAÞVEITU HAFNARFJARÐAR  
*Henni L. Halldóttir*  
 Eftirlitmaður rættanna

Samþykkt samþykki 30.4. 1985  
 f.h. RAÞVEITU HAFNARFJARÐAR  
*Piðbert Þursteinsson*

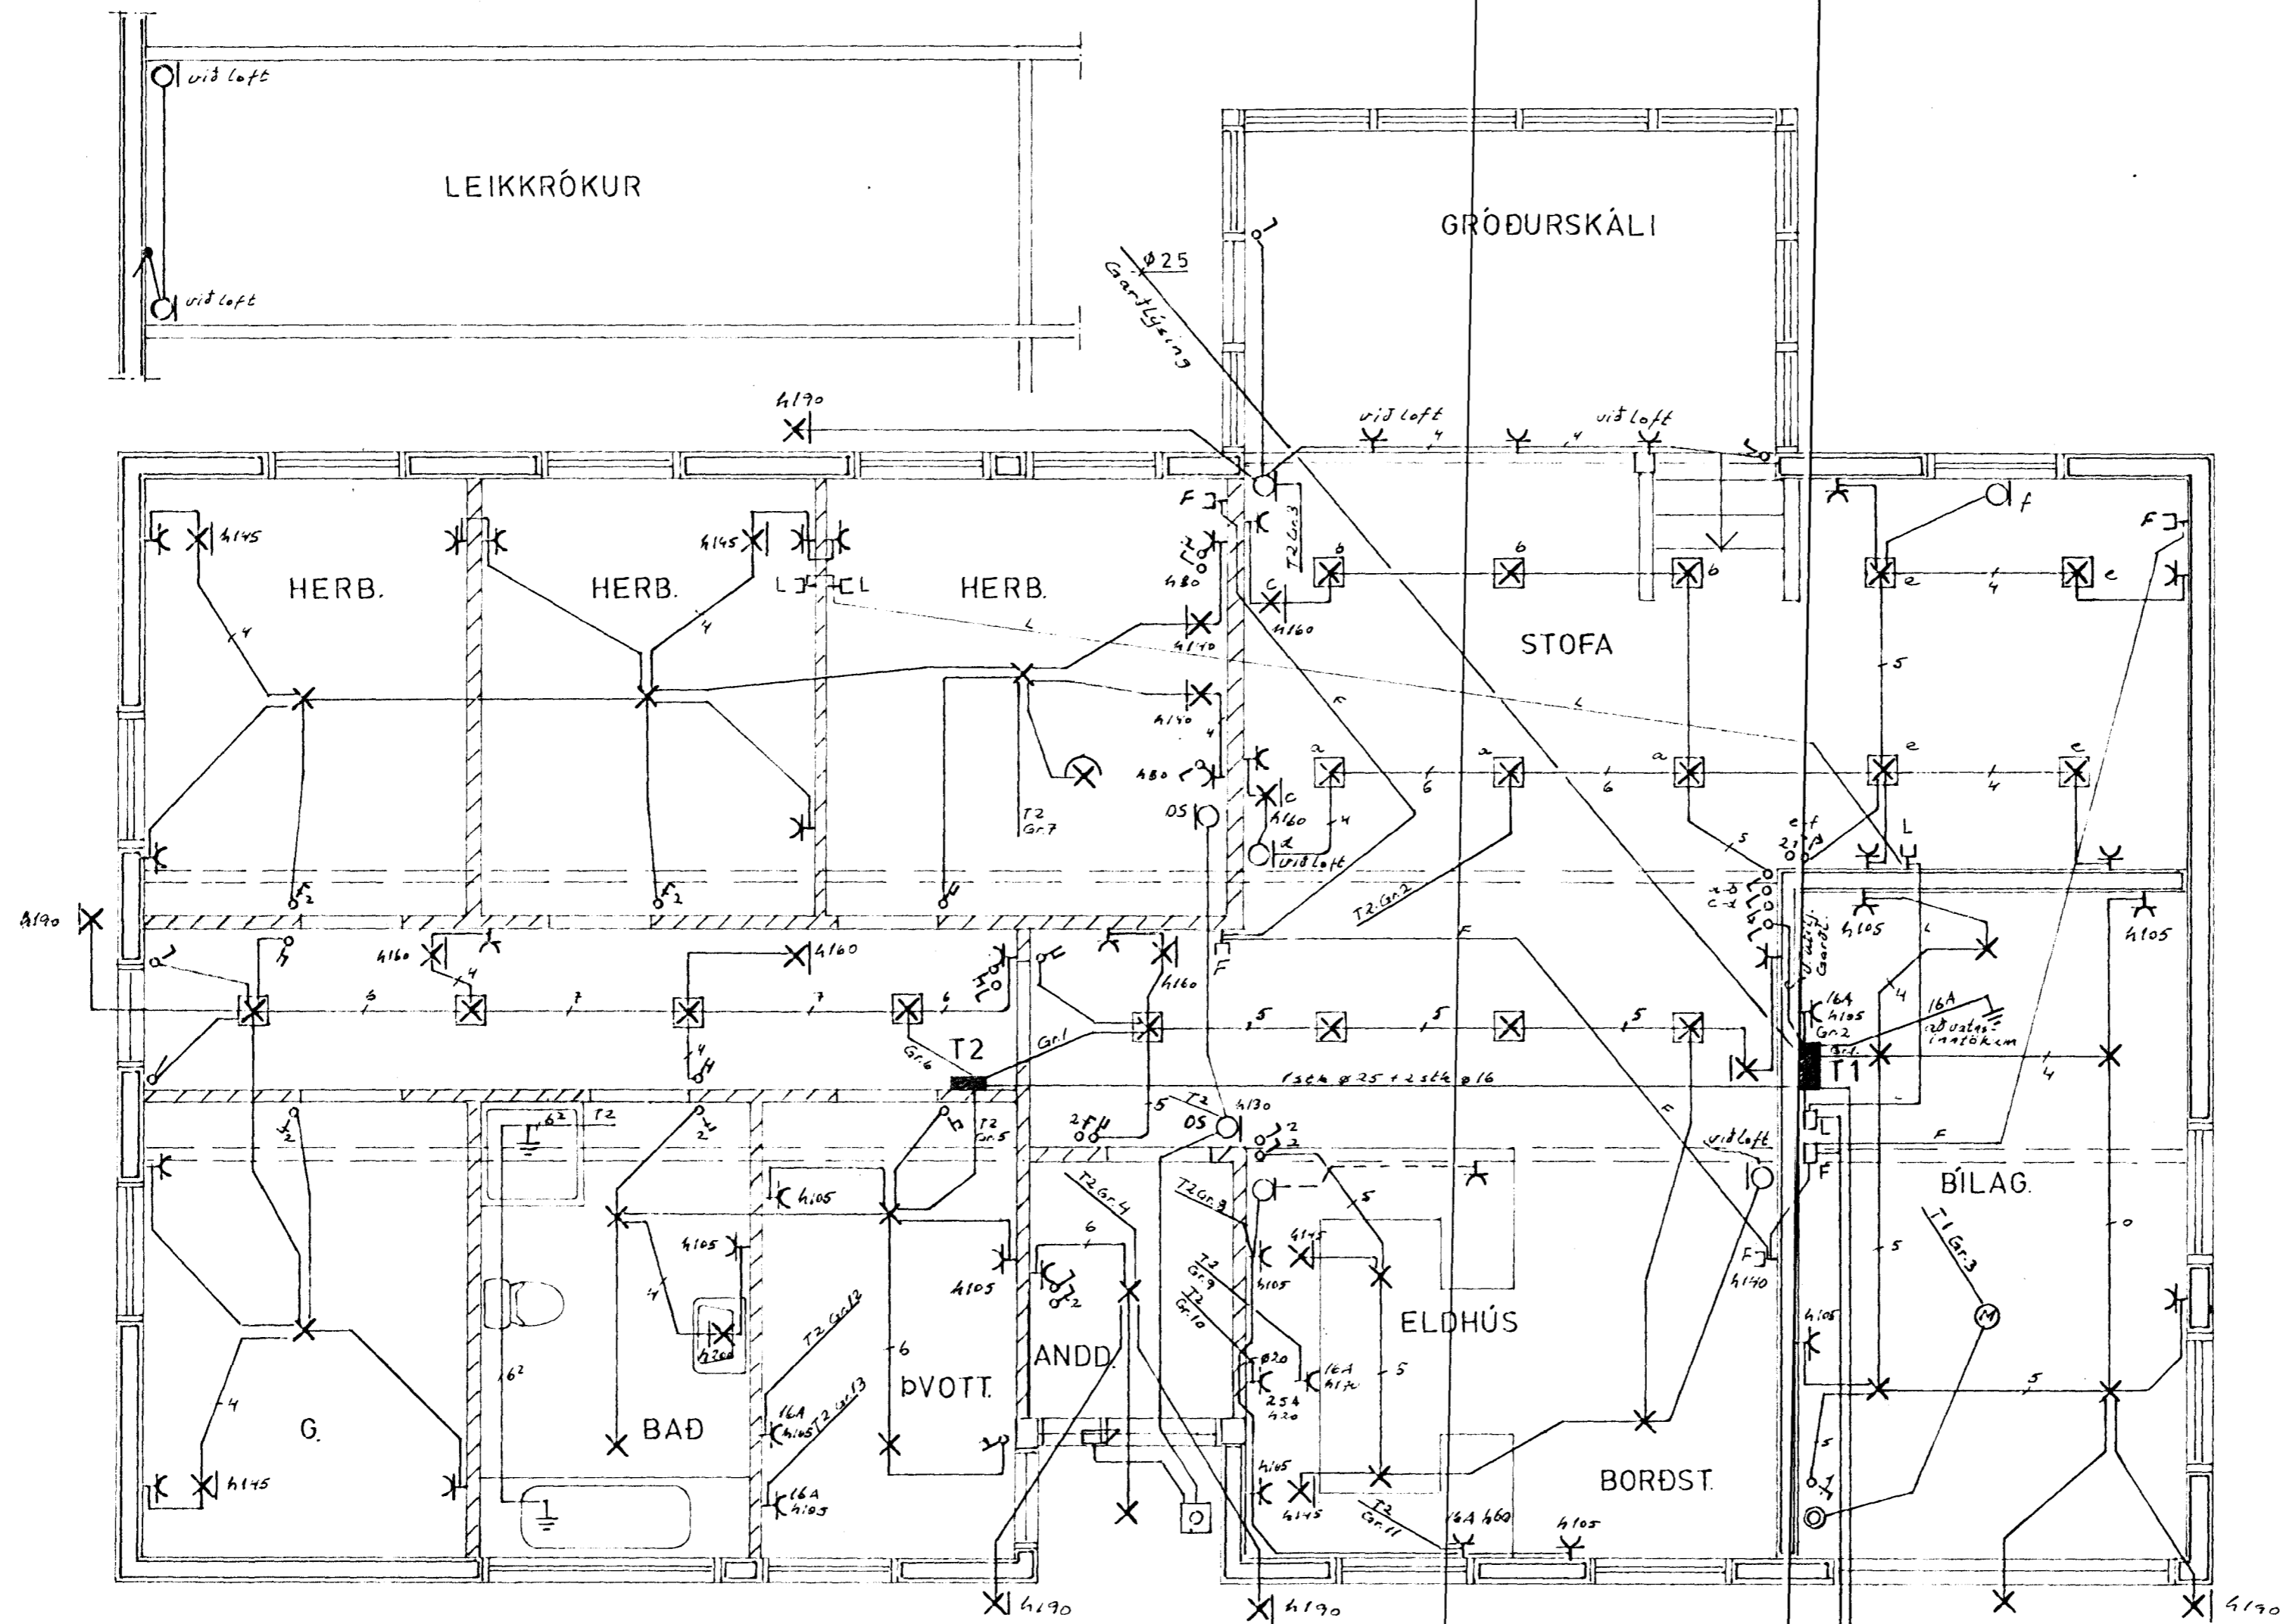

NR.	BREYTING	DAGS	BR.
<b>GRENIBERG 3 HAFNARF.</b>			
RAFLÖGN GRUNNMYND		HANNAÐ	7.2.85
		TEIKNAD	7.9.85
		DAGS	feb. 85
		BLAÐ	1 AF 2
		VERK NR.	101

JJ RAÞTEIKNINGAR DALSHRAUNI 13 S 651046 HAFNARFIRÐI

*Fein 7. Hennarsson 5.5/160*