
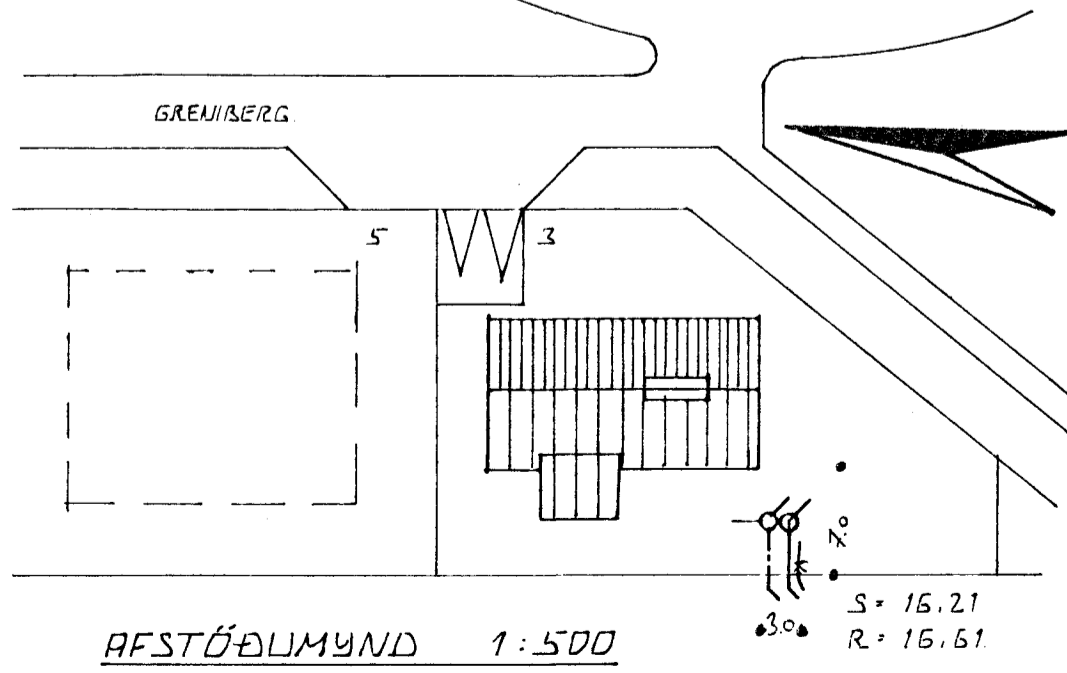


SKÝRINGAR.

ALMENNAR SKÝRINGAR SÁÁ BL. NR. 2-01.
 ÖLL VINNA OG ALLT EFNÍ SKAL VEIRA
 SÍV. GILDANDI STÓÐLUM OG TEGLUGERÐUM.
 GÖLFNÍÐURFALL Í BAÐHERBERGI SKAL HAFA
 GEGNUMSTREYMI FRÁ HANDLAUG
 GÖLFNÍÐURFALL Í VOTTAKHERBERGI SKAL HAFA
 GEGNUMSTREYMI FRÁ SKOLVASILI.
 GÖLFHITI SÁÁ BL. NR. 2-03.

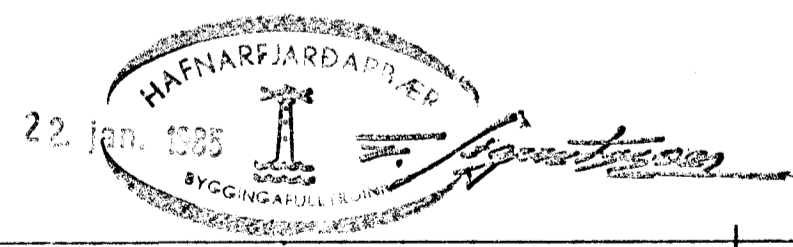

BR. NR.	DAGS	EDLI BREVTINGAR	SIGN.
		GRENIBERG 3. HAFNARFIRÐI	DAGS. JAN. 1985.
		GRUNNMYND GRUNNLAGNA.	HANNAÐ
		MÆLIKV. 1:50	TEKNAÐ
		SIGURÐUR ÞORLEIFSSON TEKNIFRÆÐINGUR F.T.F.I.	VERK NR. 0460
		STRANDGÖTU 11 HAFNARFIRÐI SÍMI 54751	BLAD NR. 2-02.