



SÉRMÝND GÖLFHITA 1:5
Í GÖLFHITA SKAL NOTA 20 MM PEX 15 CM.

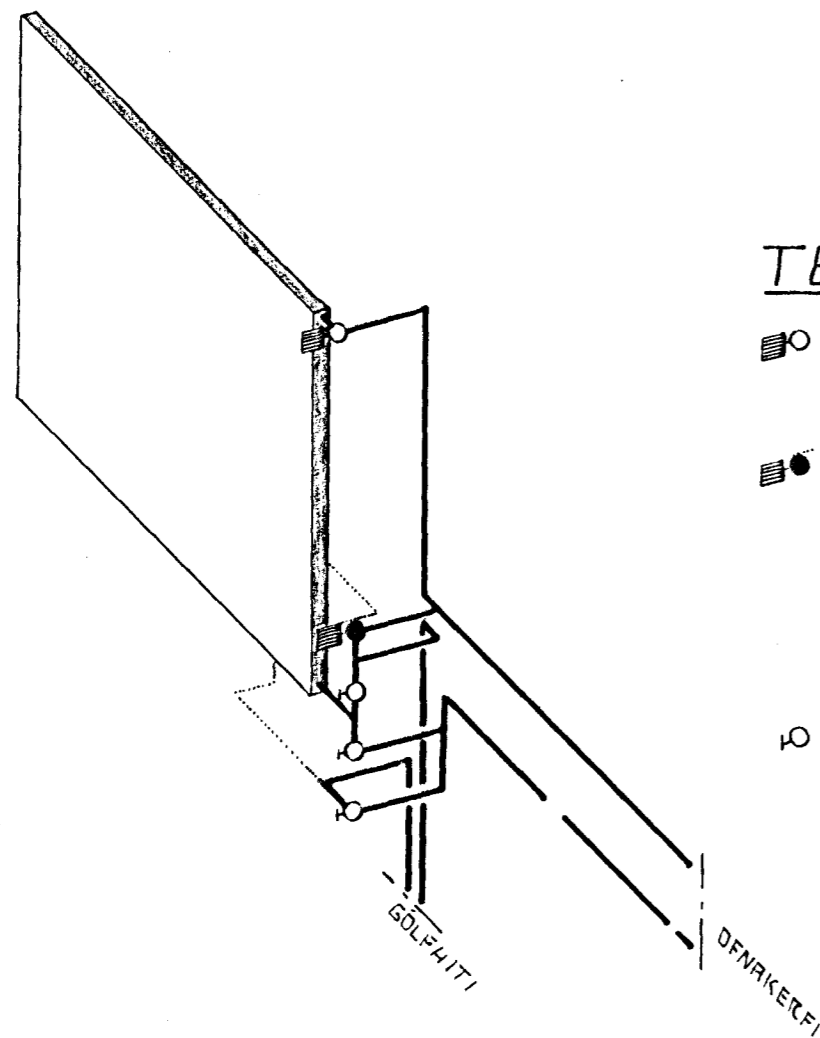

TENGING GÖLFHITA

- DANFOSS RAUV Í TUR EÐA DANFOSS FOVR Í RETUR. SÁ ÖFNATEIKNINGU.
- DANFOSS RAUV 3/4" C 10°C - 38°C MEÐ ÞREIÐARA Í BAKRENNSLI GÖLFHITA. SLEPPA MÁ ÞESSUM LÖLA. EN MÁ SKAL SKILDA EFTIR STÜTA SVO HÆGT SÉ AD SETDA HANN VIÐ ÁN MIKILLAR FÖRIRHAFNAR.
- STILLITÉ.

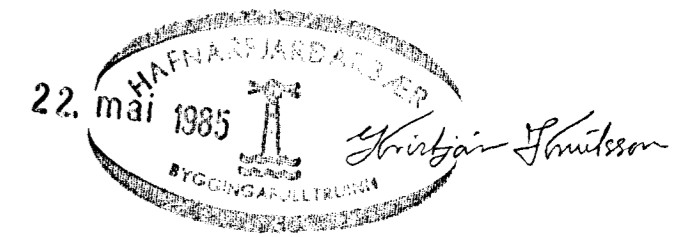

DR. NR.	DAGS.	EDLI BREVTINGAR	SIGN.
	01. APRIL 85	STUTAR FÆRÐIR.	
GRENIBERG 5. HAFNARFJÖRÐI. GÖLFHITA			DAGS. JAN. 1985.
MELUKV. 1:50. 1:5.			HANNAÐ
SIGURÐUR ÞORLEIFSSON TEKNIFRÆÐINGUR F.T.F.I.			TEIKNAD
STRANDGÖTU 11 HAFNARFJÖRÐI SÍMI 54751			VERK NR. 8449.
			BLADNR. 2-03.