



- Tákn:
- VS vatnsalerni
  - HL handlaug
  - BK baðkar
  - SB sturtubað
  - SV skolvaskur
  - HVFR hitaveitfrárennsli
  - GNF gólfniðurfali
  - SV eldhúsvaskur
  - PNF þakniðurfali

Frárennslislagir M=1:50

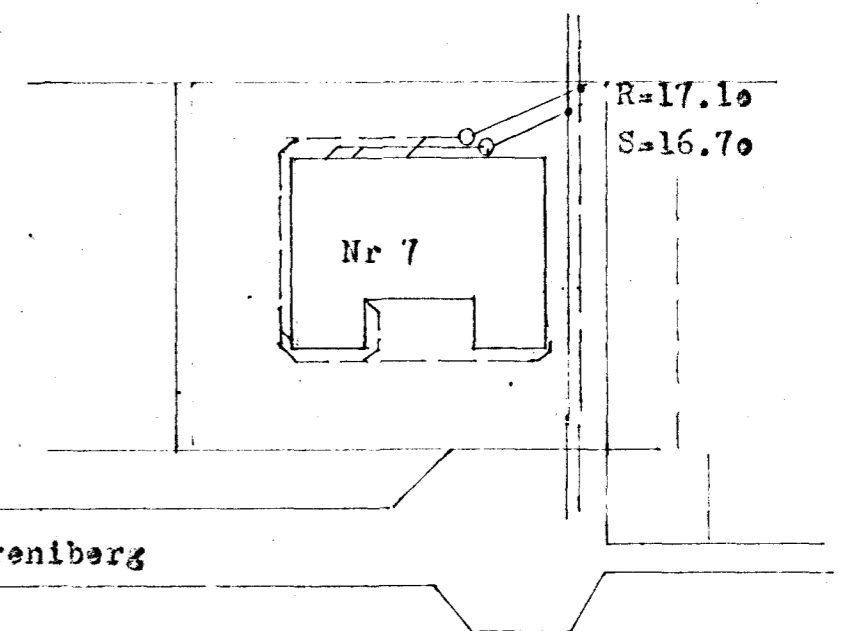

Afsöðumynd M=1:500

**VERKHÖNNUN**  
 VERKFRÆÐI- OG TEIKNISTOFA   
 Brautarholt 20 Reykjavík Sími 91-16820  
 Verknr. 185 Teiknad:  
 Teiknr. 201 Hannad:  
 Mælikv. 1:50 1:500 Samþykkt: *S. Jónsson*  
 Dags. okt. 1983 Breytt:  
 Verkefni: Greniberg 7 Hafnarfirði  
 Heiti teikn.: Frárennslislagir, í grunni