


OPNALISTI:

Herbergi	Ofn nr.	Afköst kcal/klst.	Mesta hæð	Mesta lengd	Tenging
Herbergi	1.	780	70	140	A - B
Bílgeymsla	2.	1800	110	400	A - B
Baðherb.	3.	680	70	130	A - B
Hjónaherb.	4.	1250	70	140	A - B
Herb.	5.	780	70	140	A - B
Herb.	6.	780	70	140	A - B
Borðkrókur	7.	1300	70	140	C - D
Þvottur	8.	600	200	60	að neðan
Geymsla	9.	300	70	90	C - D
Stofa	10.	3000	45	80	C - D
Stofa	11.		45	350	C - D
Fjölsk.herb.	12.	1400	70	180	C - D
Anddyri	13.	500	50	frjáls	A - B

Ofnar skulu mibáðir við delta T 40° C

Sjá rúmmynd á teikn. nr. 203  
Sjá skýringar á teikn. nr. 203

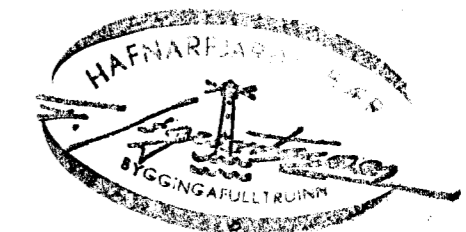

**VERKHÖNNUN**  
VERKFRÆÐI - OG TEIKNISTOFA



BRAUTARHOLT 20 REYKJAVÍK Sími 91-16820

Verknr. 185      Teiknad:  
Teikn. nr. 202      Hannad:  
Mælikv.: 1:50      Samþykkt: *Svein Leifsson*  
Dags. 19. okt. '83      Breytt:

Verkefni: Greniberg 7, Hafnarfirði

Heiti teikn.: Hitalagair grunnmynd