


Tákn:

- o Lagnir liggja gegnum plötu.
- EV Eldhúsvaskur
- HL Handlaug
- BK Bækkar
- VS Vatnssalerni
- SB Steypibað
- SV Skolvaskur
- FV Fvottavél

Skýringar :

Ónefnd mál eru í sentimetrum. Vidd á pípus er í mm. Vatnslagnir eru galvaniseraðar vatnspípur. Lagnir eru lagðar ofan á plötu að nokkru og utan á vegg. Pípur skal einangra með glerullarhólkum með veggþykkt 20 mm og vefja með mjúku plasti. Vatnslagnir skulu þrýstireyndar með 8 kg þrýstingi sem standa skal í 24 klst. Gata skal þess að eðlileg þensla hindrist ekki. Efni og vinna skal vera í samræmi við staðla og reglugerðir um vatnslagnir. Sjá rúmmynd á teikn. nr. 205. Sjá mælagrind á teikn. nr. 205.

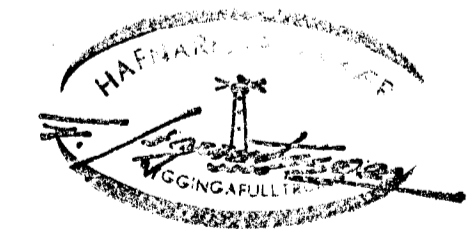

VERKHÖNNUN

VERKFRÆÐI- OG TEIKNISTOFA



BRAUTARHOLT 20 REYKJAVÍK Sími 91-16820

Verknr. 185

Teiknad:

Teikn. nr. 204

Hannad:

Mælikv.: 1: 50

Samþykkt: Svein Þjólfsson

Dags. okt. 1983

Breytt:

Verkefni: Greniberg 7 Hafnarfirði

Heiti teikn.: Neysluvatnslagnir

Grunnmynd.