


Samþykkt á fundi bygginga-
nefndar þ. 10. 15. 1990


BYGGINGAUFULLTRÚINN
HAFNARFIRÐI

Eldhildur

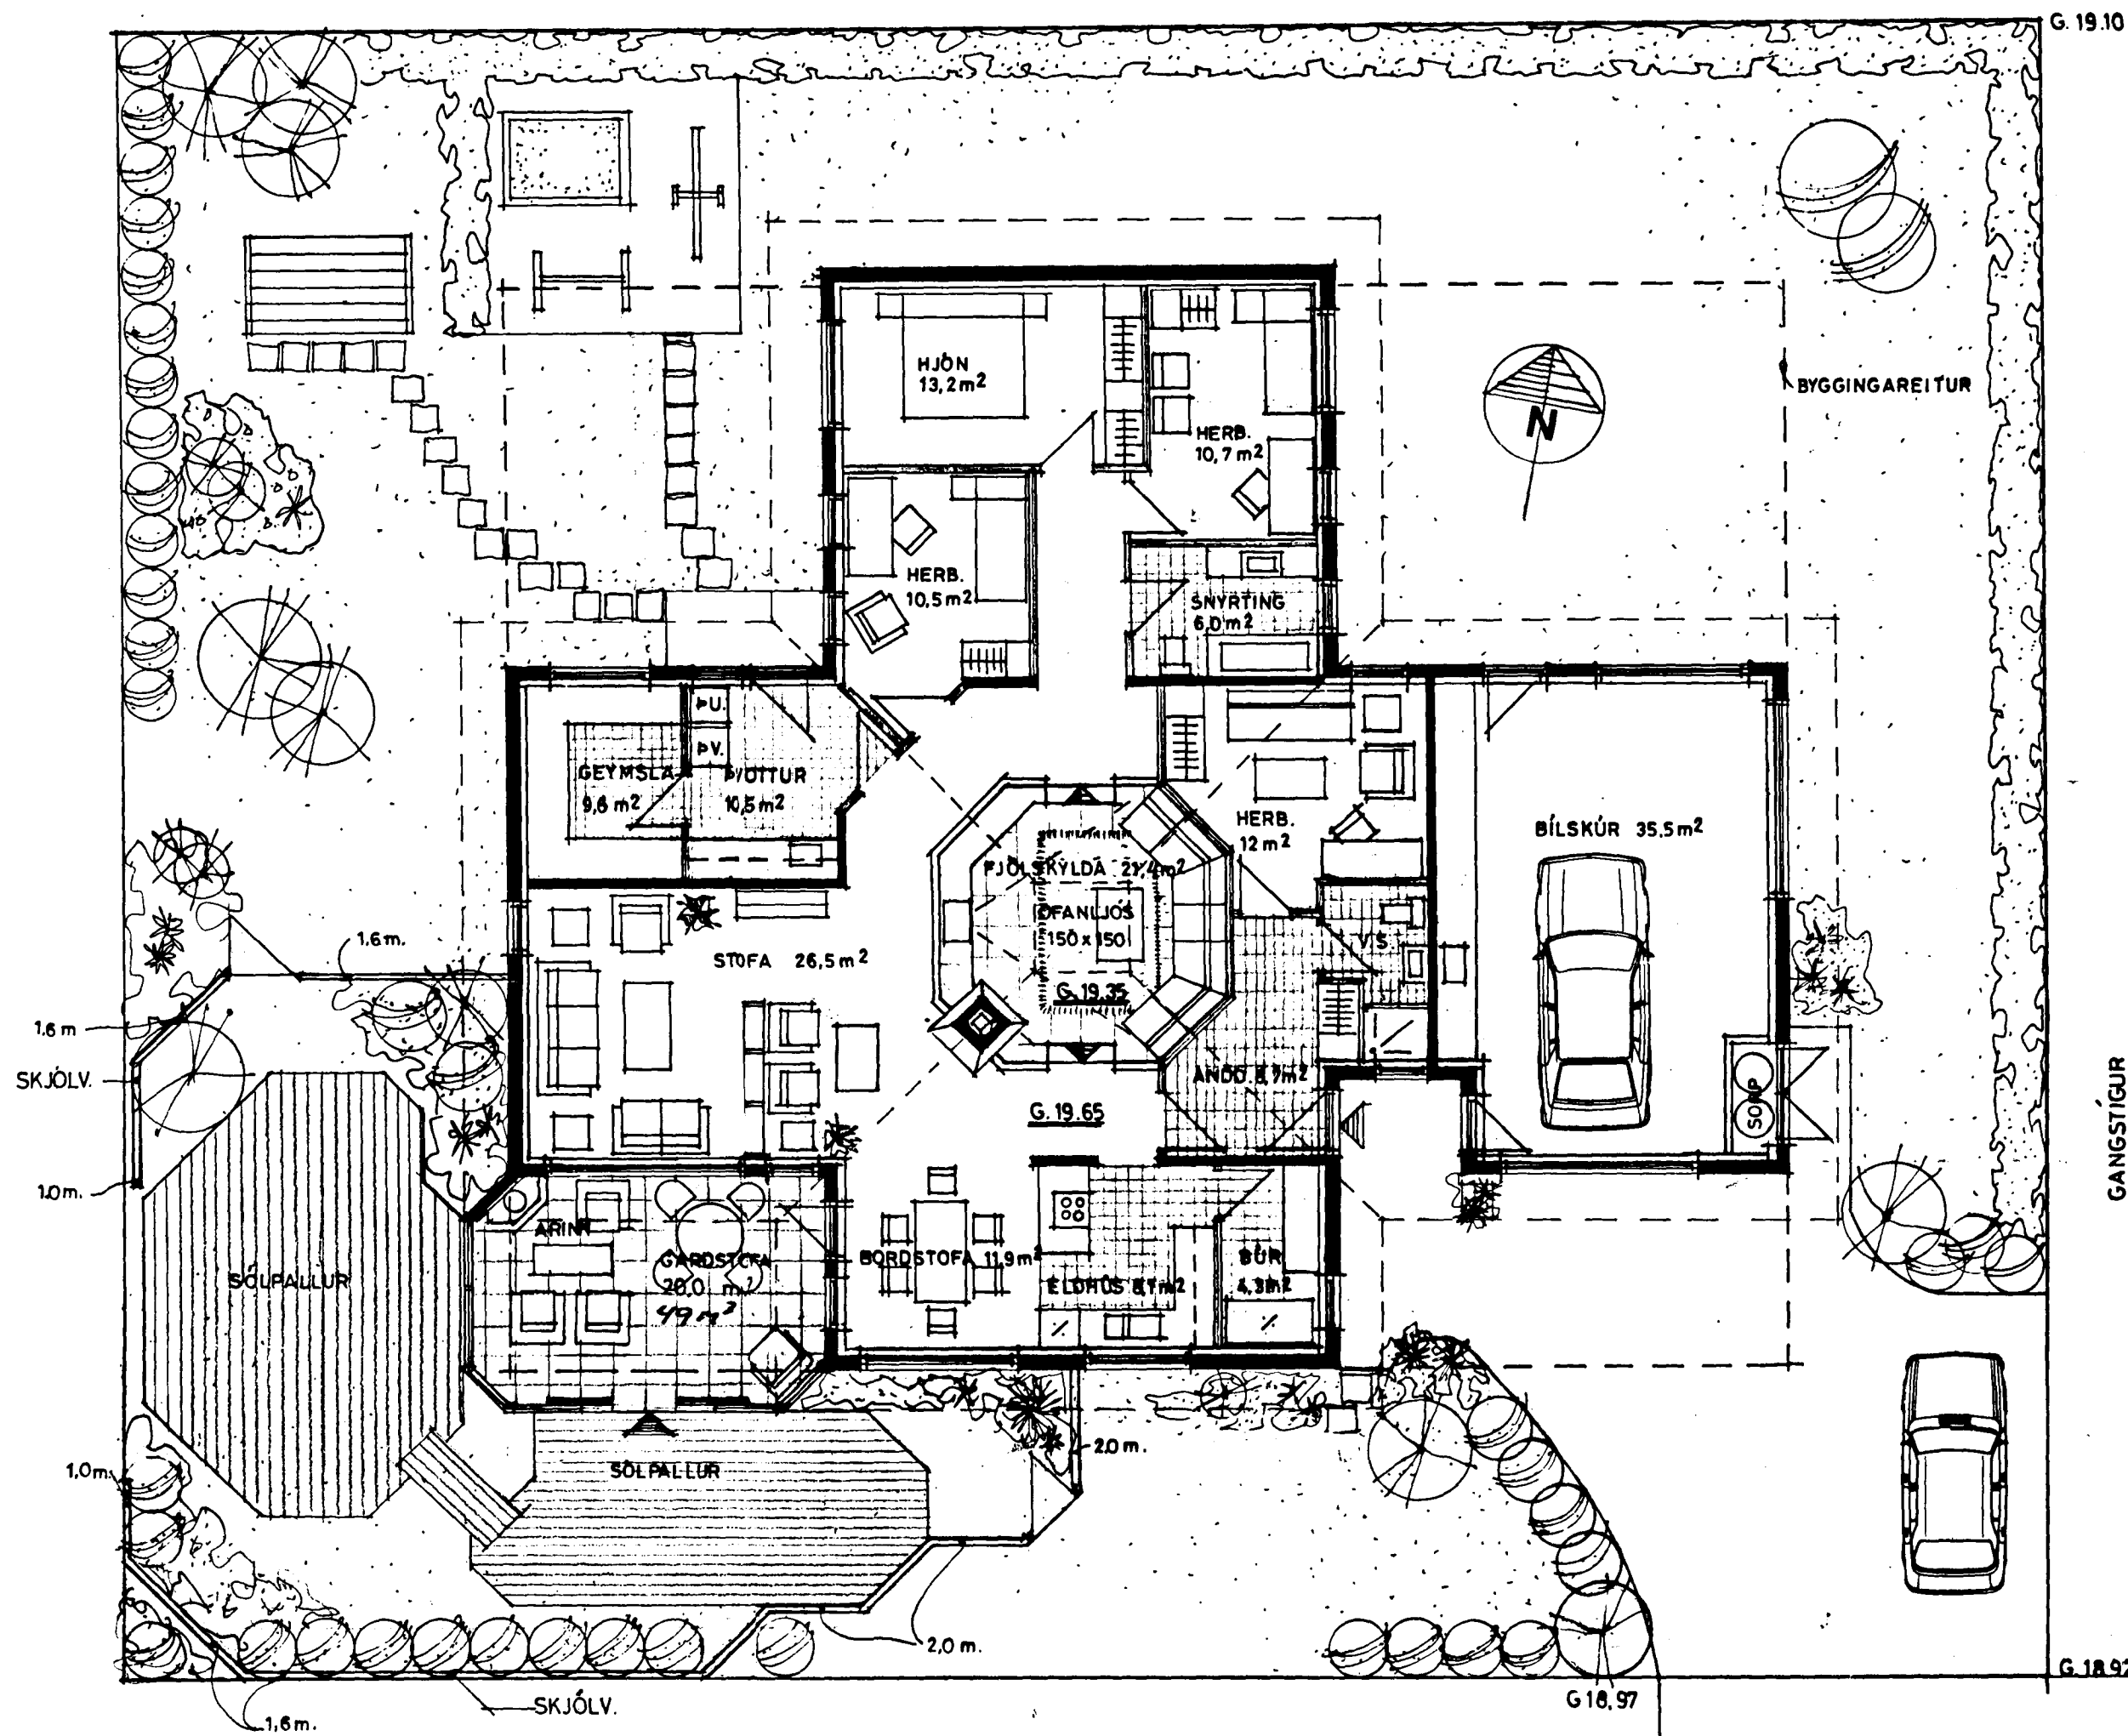

GRUNNMYND HÚSS & LÖÐAR 1:100

GRENI BERG

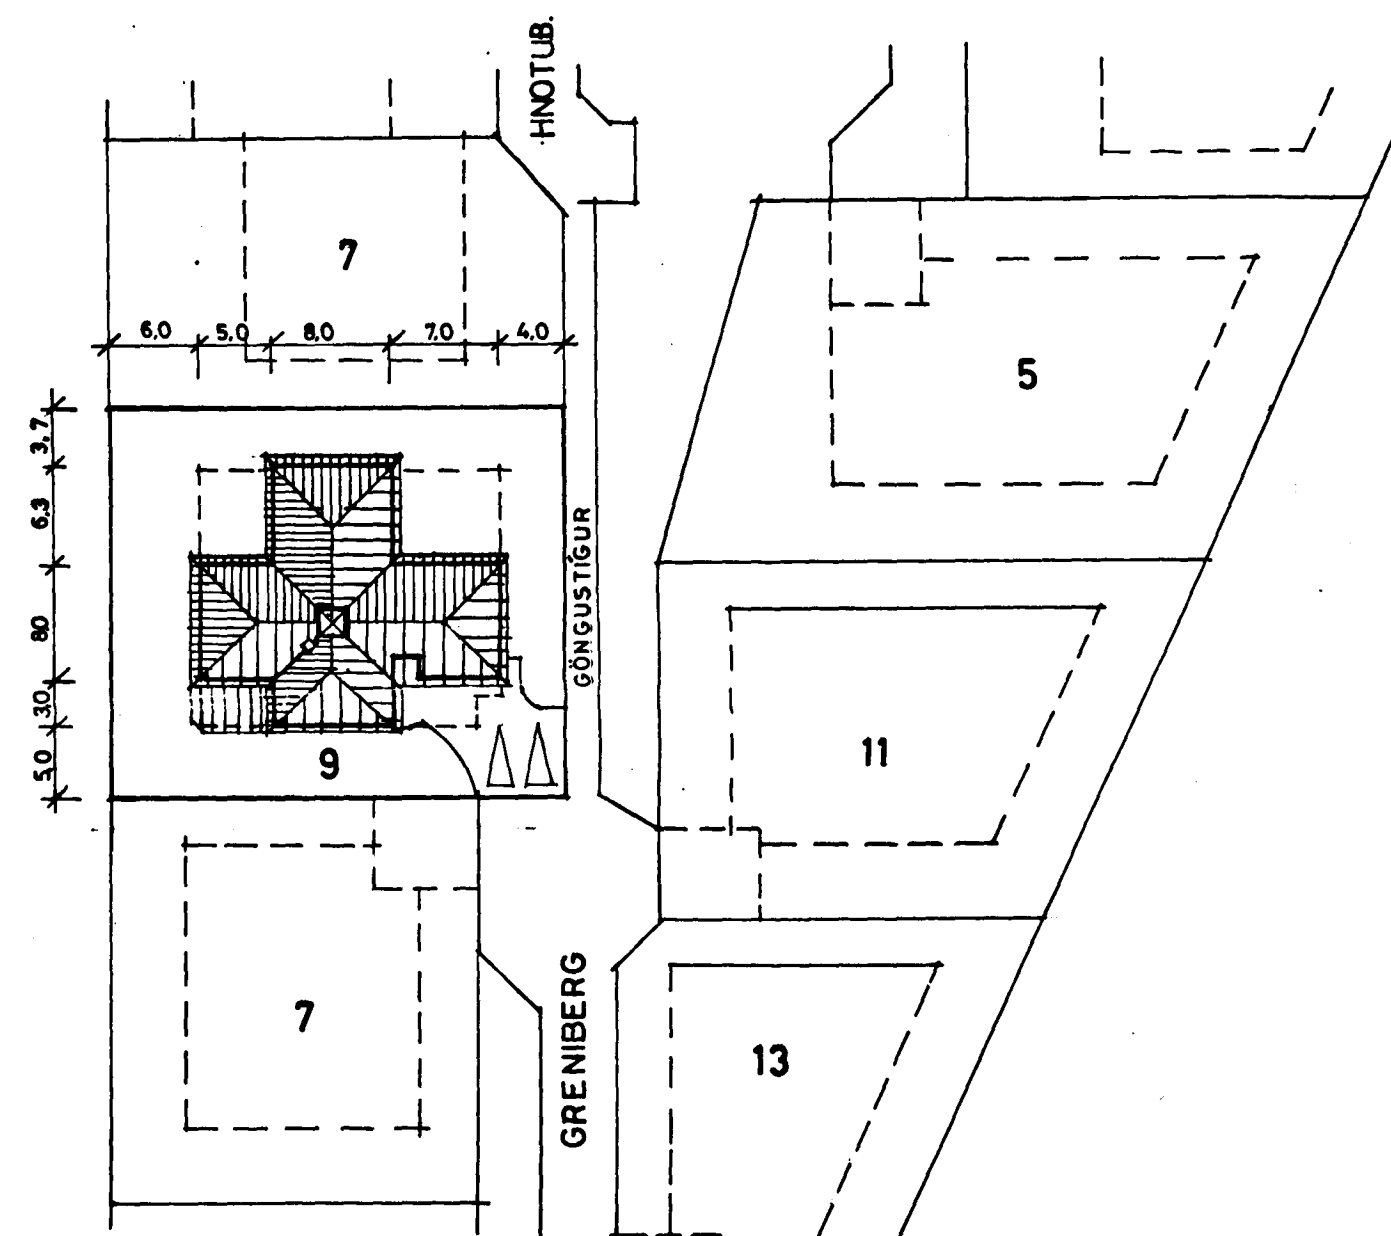

AFSTÖÐUMYND 1:500

BREYTT Í MAÍ 1990
BREYTT Í FEB. 1985

TEIKNISTOFAN REYKJAVÍKURVEGI 60, 220 HAFNARFIRÐI
PÁLL V. BJARNASON ARKITEKT, FAI s. 54355

165.02

GRENI BERG 9, HAFNARFIRÐI - EINBÝLISHÚS
GRUNNMYND HÚSS OG LÖÐAR - AFSTÖÐUMYND

DAGS.	ÁGÚST 1984
KVARDI	1:100, 1:500
HANNAÐ	P.V.B.
TEIKNAD	A.E.
YFIRF.	P.V.B.