


GRUNNMYND 1:50

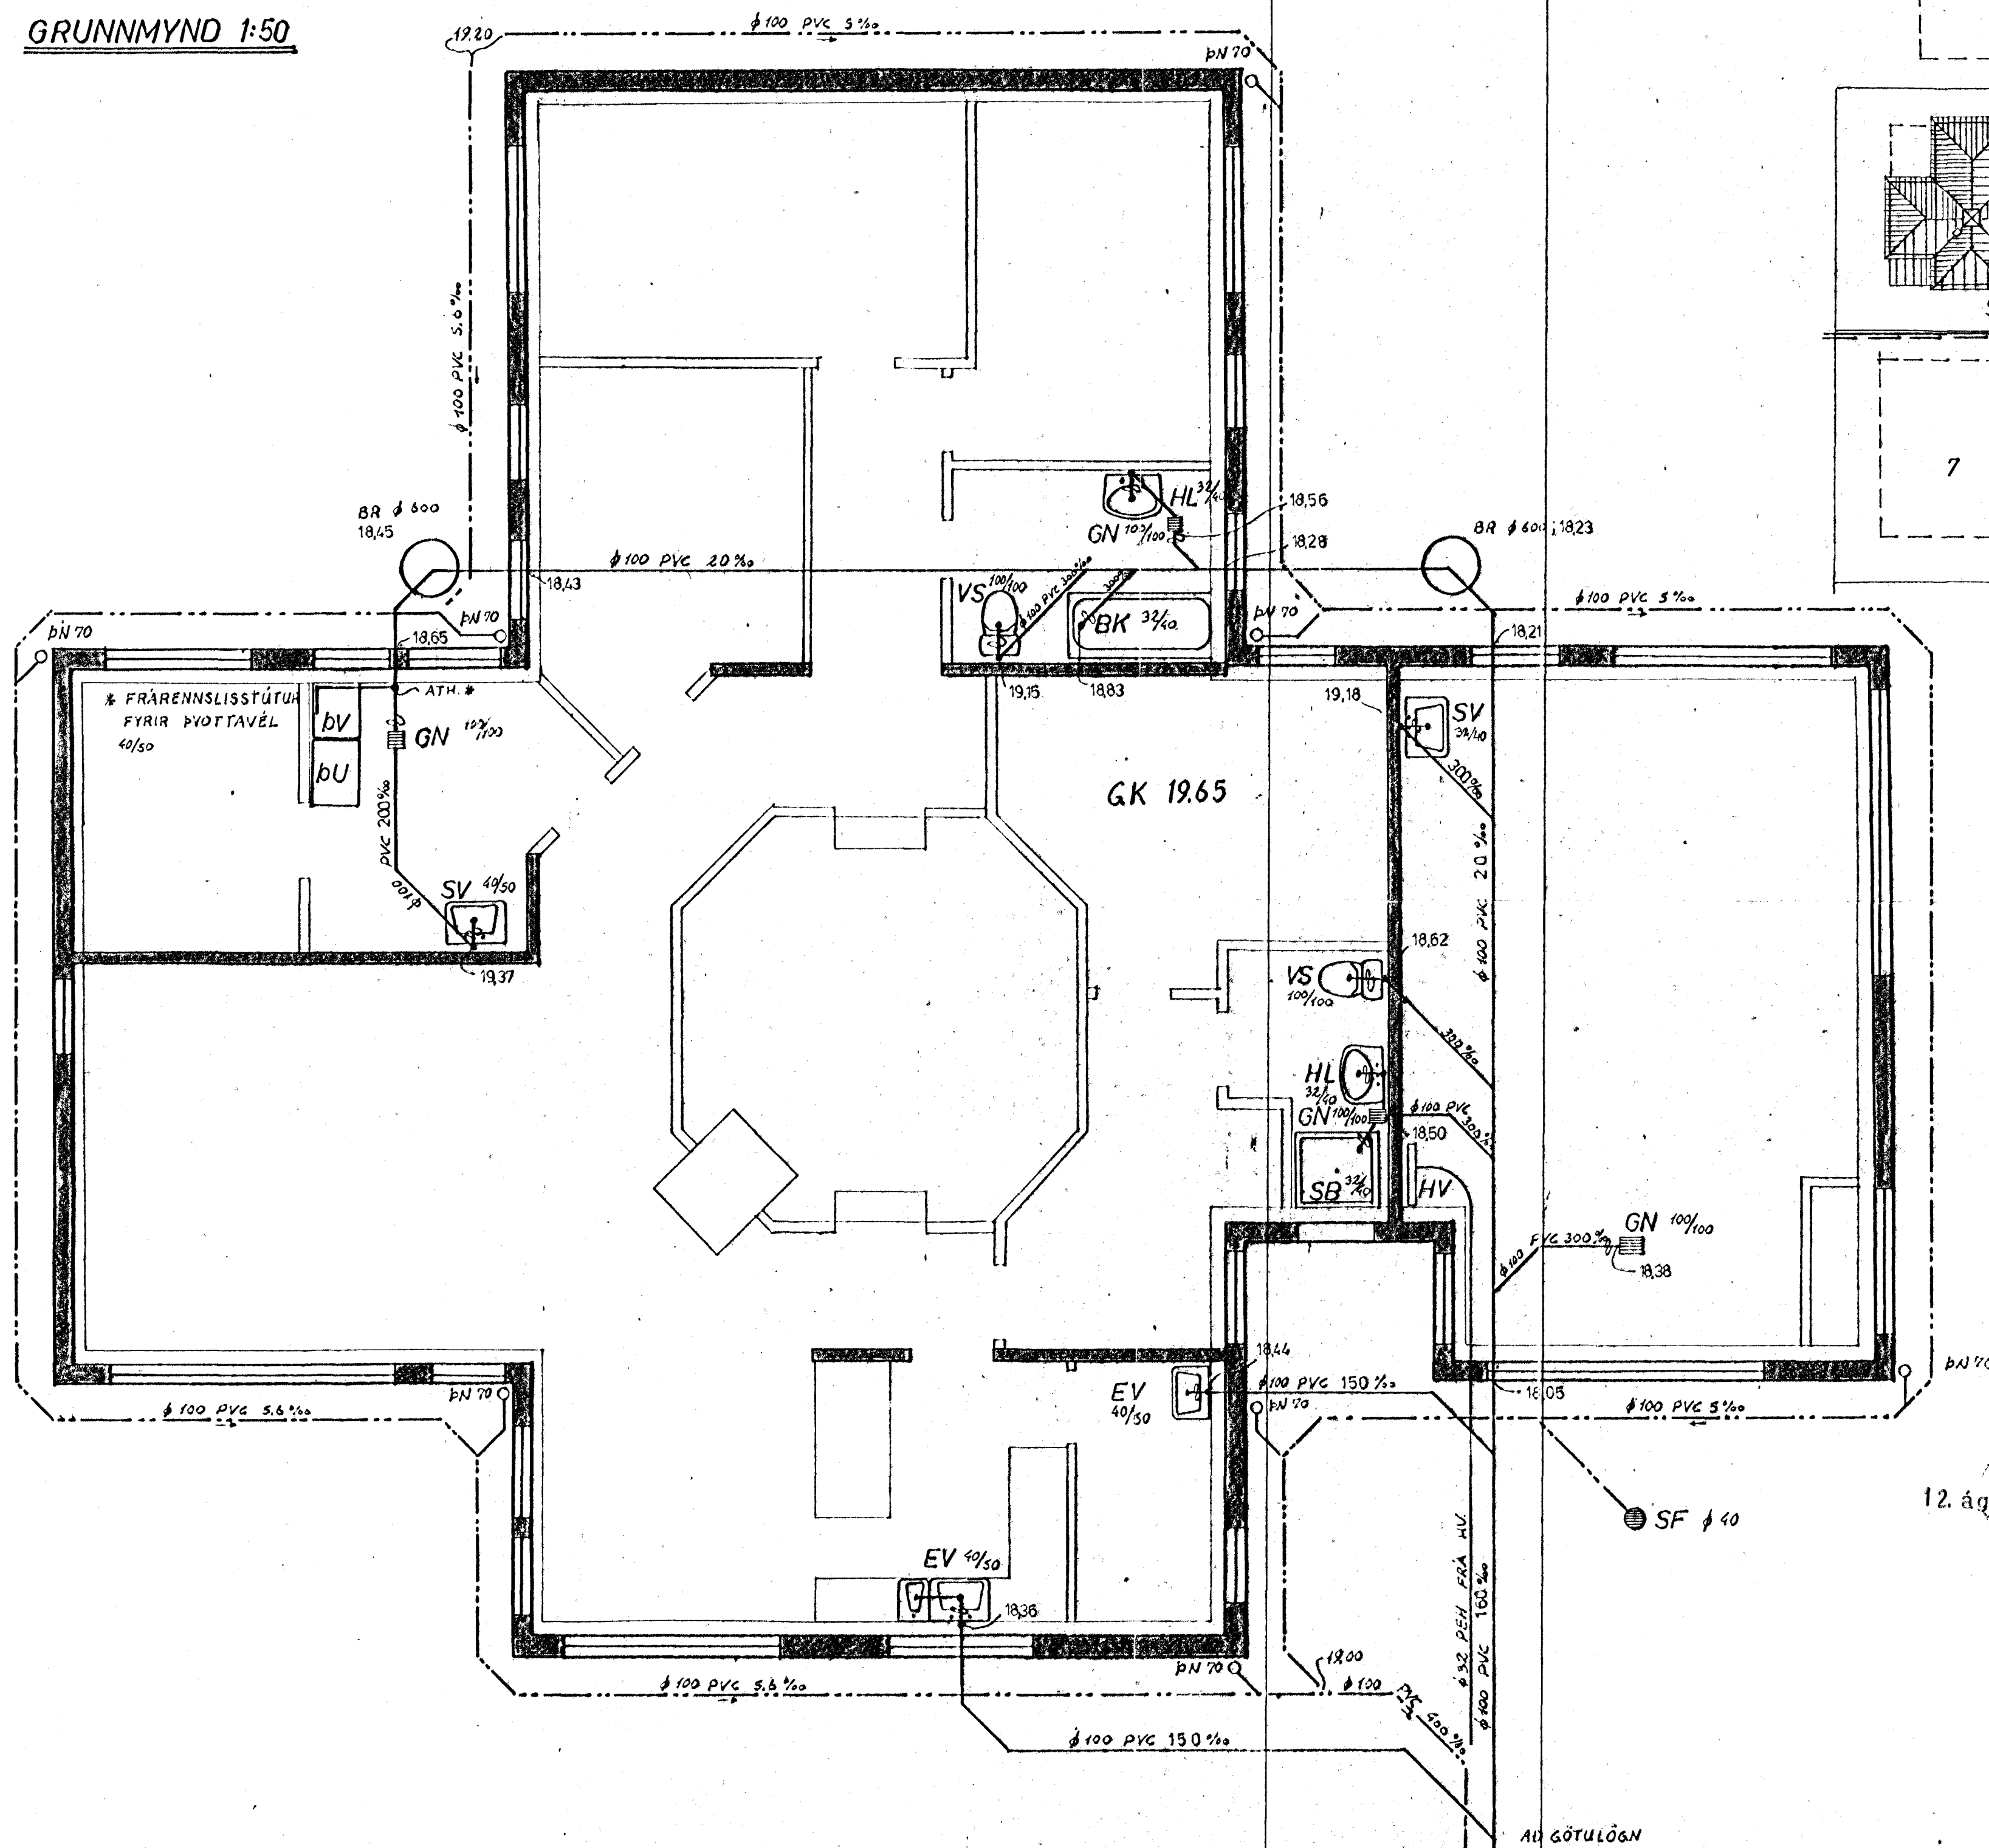

AFSTÖÐUMYND 1:500

ATH.
 1m FRÁ LÖDARMÖRKUM KOMA BRUNNAR
 SKOLP: ϕ 1000 KÓTI 18.92m
 REGNVATN: ϕ 600 KÓTI 17.40m

HAFNARFJÁRDARBER
 12. ág. 1985
 BYGGINGAFULLTRÚNN
 Stróðgarður Jónsson

GRENIBERG 9 HAFNARFIRÐI	VERK	BL. NR.
FRÆNNISLIS - LAGNIR		2.1.
GRUNNMYND	HAFNARF APRÍL '85	
AFSTÖÐUMYND	MKV. 1150	REIKN: SB TEIKN: SJ
	1500	
VERKFRÆÐISTOFA HALDÓRS HANNESSONAR REYKJAVÍKURVEGI 60 HAFNARFIRÐI S:54355		