

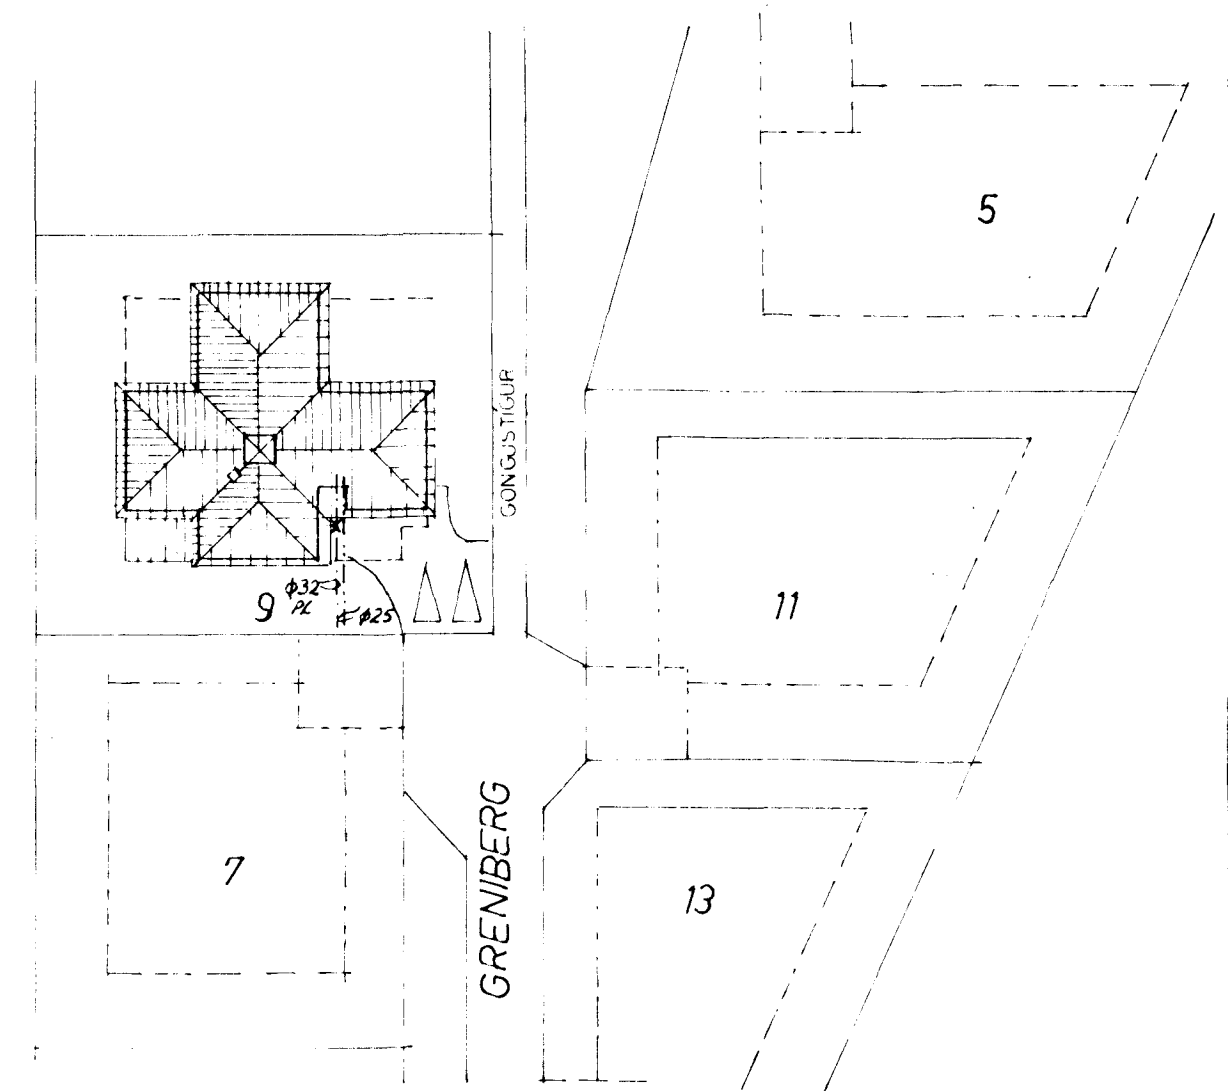


GRUNNMYND 1:50

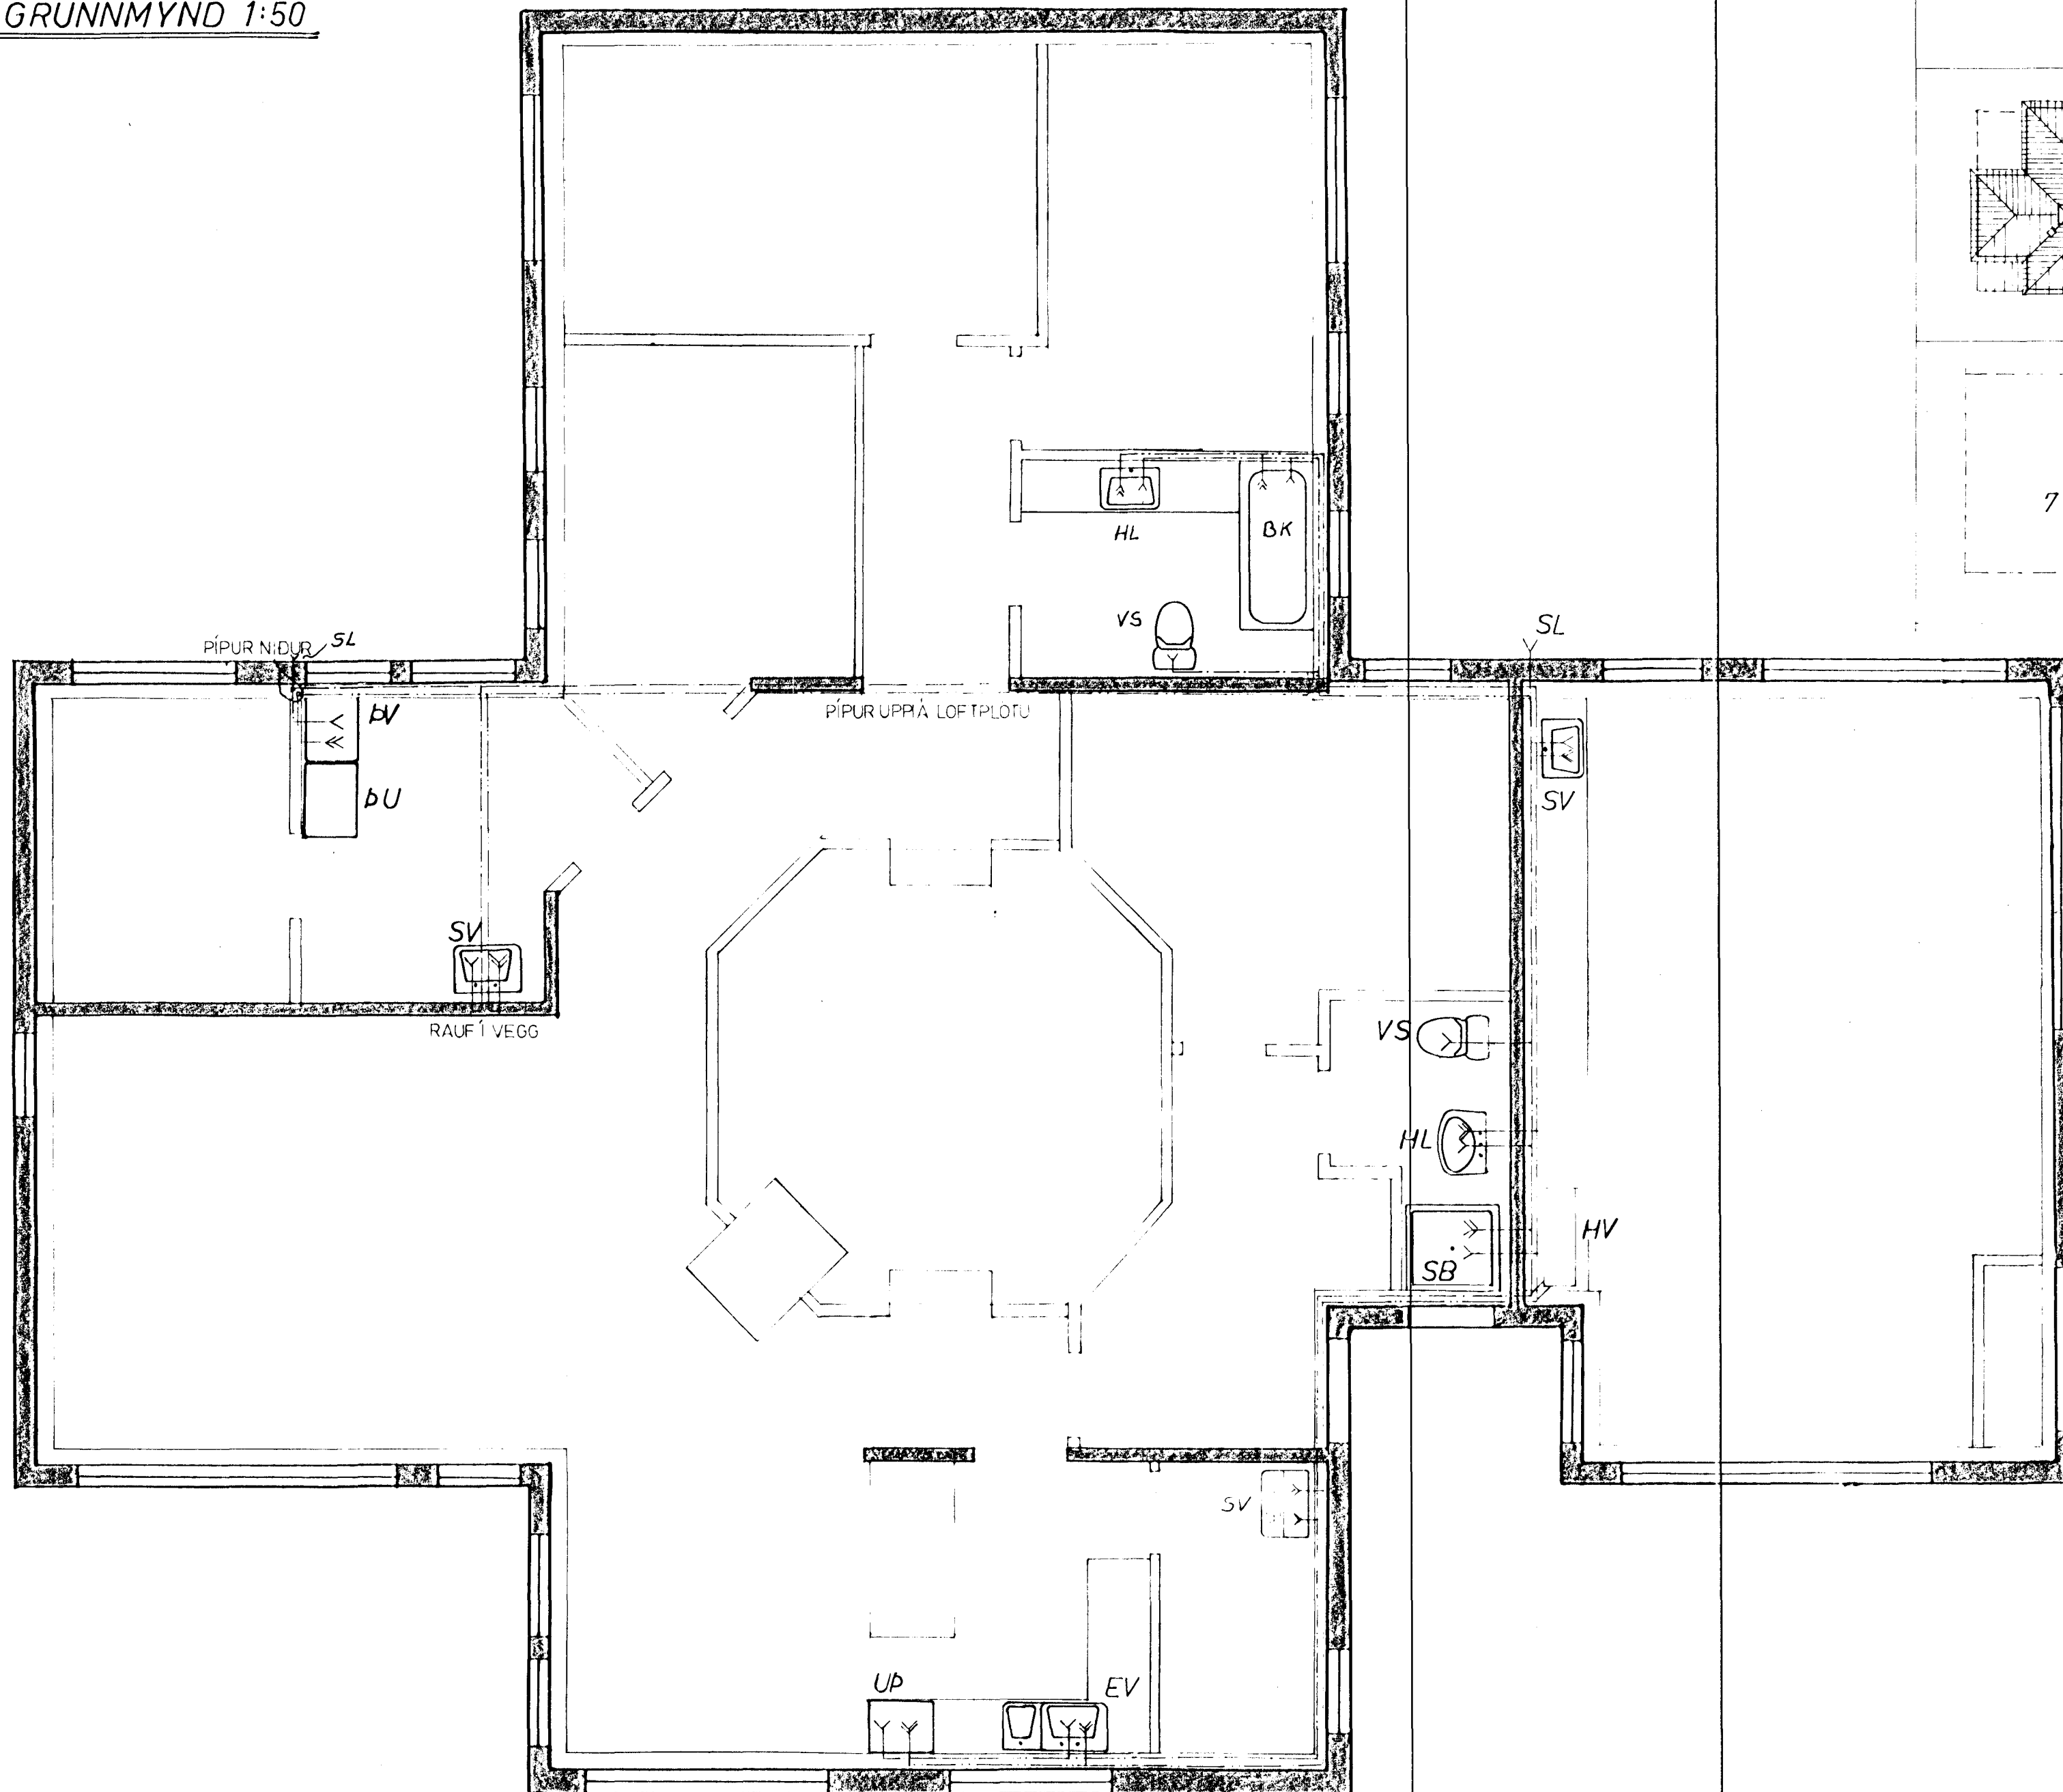

AFSTÖÐUMYND 1:500

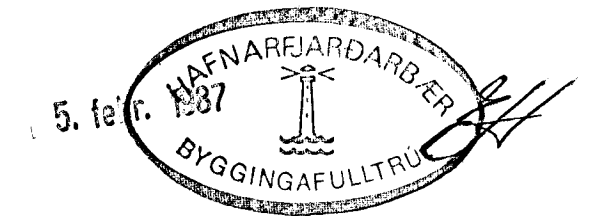

BREYTT FEB '87 Síða 3

GRENIBERG 9 HAFNARFIRÐI	VERK	BL. NR.
VATNSLAGNIR GRUNNMYND AFSTÖÐUMYND	HAFNARF. APRÍL '85 MKV. 1:50 1:500	3.1. REIKN. <i>[Signature]</i> TEIKN. <i>[Signature]</i>
VERKFRÆÐISTOFA HALDÓRS HANNESSONAR REYKJAVÍKURVEGI 60 HAFNARFIRÐI S:54355		