
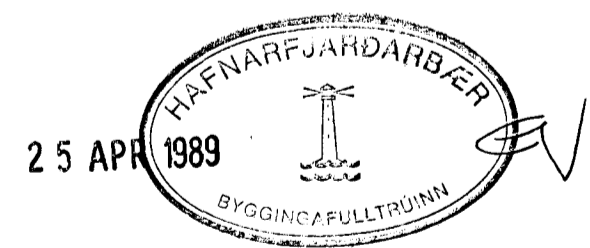
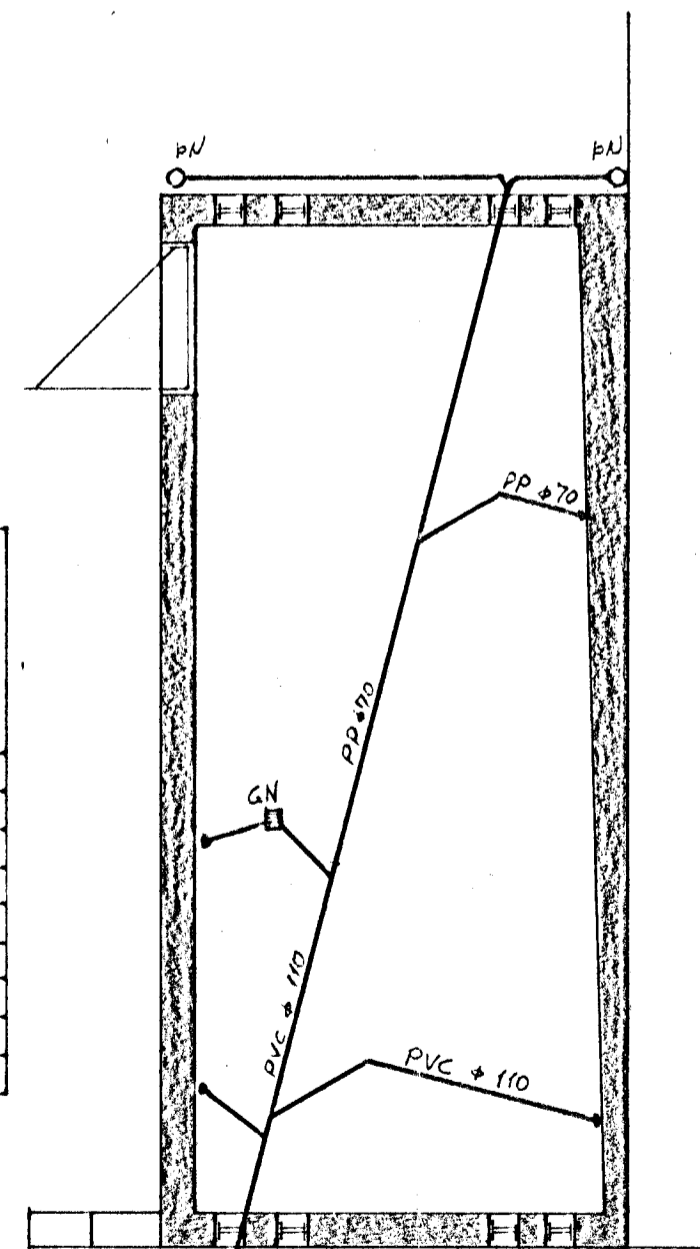


LAGNIR Í GRUNNI 1:50

HITI OG VATN

FRÁRENNSLI

IDRÁTTARRÖR + 32 PL.
FYRIR HITI, VATN, SÍMA
OG RAFM.

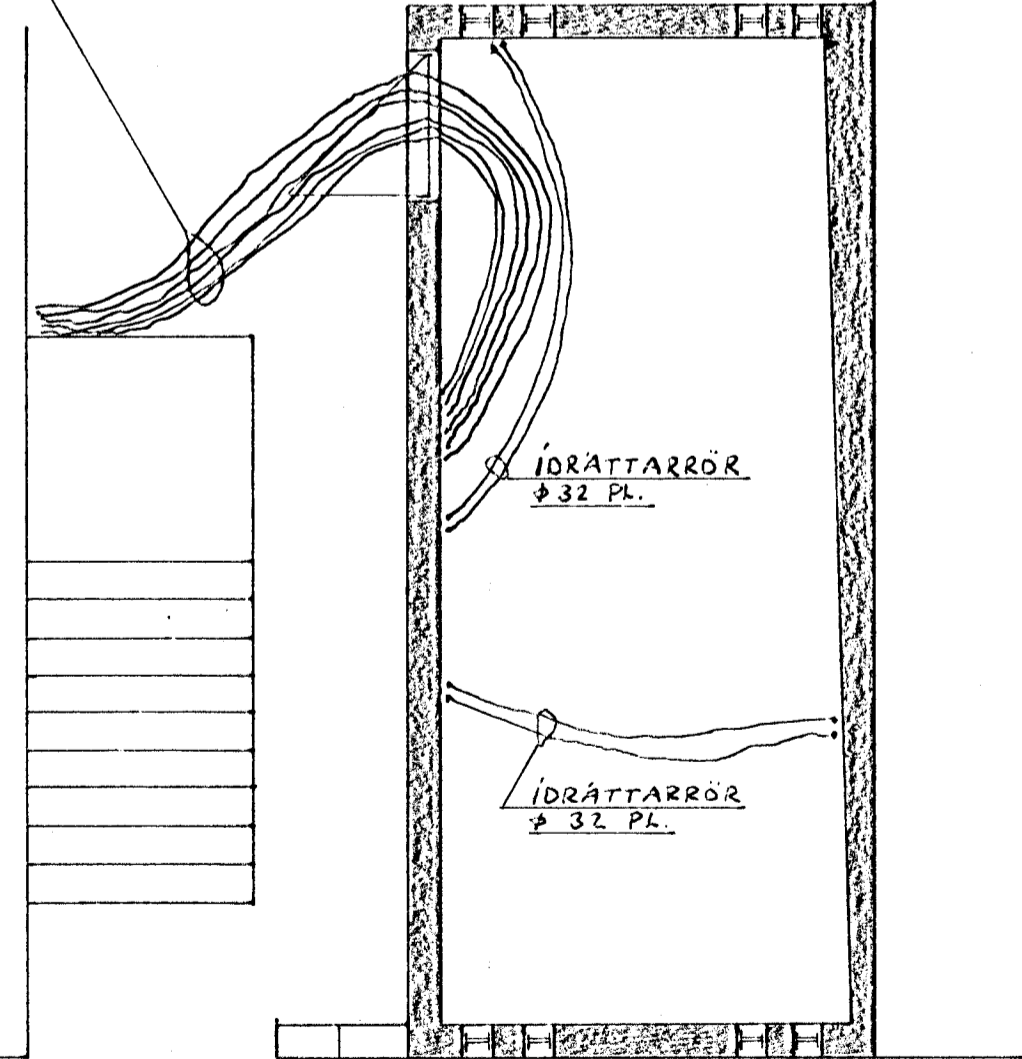

VERKFRÆDISTOFA		HALLDÓRS HANNESSONAR S. 91-54355 SUDURGÖTU 14 - 220 HAFNARFJÓRÐUR	
GUNNARSSUND 10 HAFNARFIRÐI		Mkv: 1:50	
LAGNIR Í GRUNNI BÍLSKÚRS		Reiknað: <i>DB</i>	
		Teiknað:	
		Yfirfarð: <i>DB</i>	
Verk:	Blað nr:	Dags: Apríl	89