


Samþykkt á fundi bygginga-
nefndar þ. 10.13.1988


BYGGINGAFULLTRÚINN
I HAFNARFIRÐI

E. Steinhilmarsson


	Íbúðarmál Spóttó	Plánumál Brúttó
Kjallari	62.43 m ²	150.0 m ²
1. hæð	62.43 m ²	150.0 m ²
2. hæð	62.43 m ²	150.0 m ²
Samtals	187.29 m²	450.0 m²

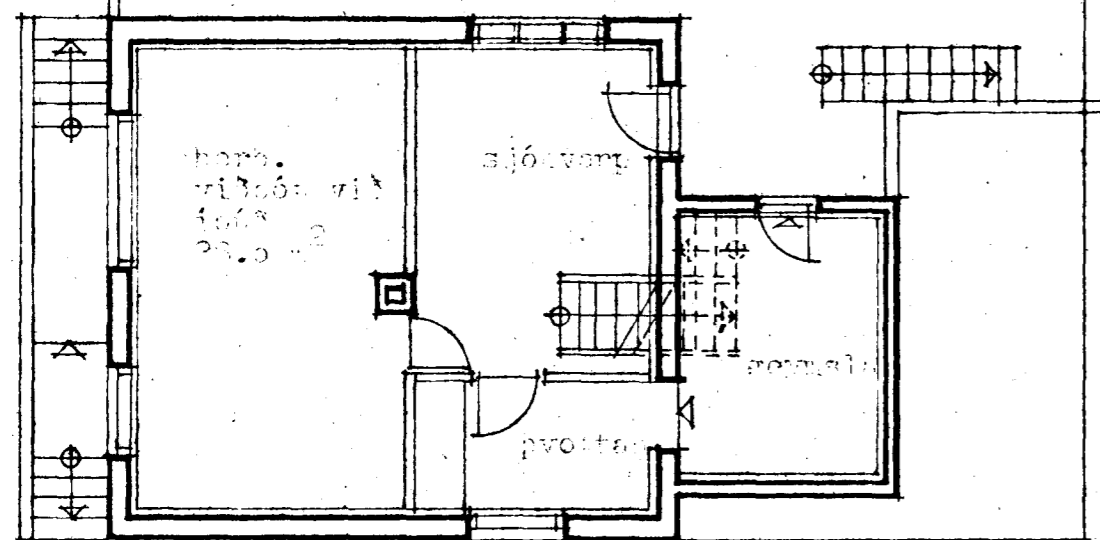

KJALLARI

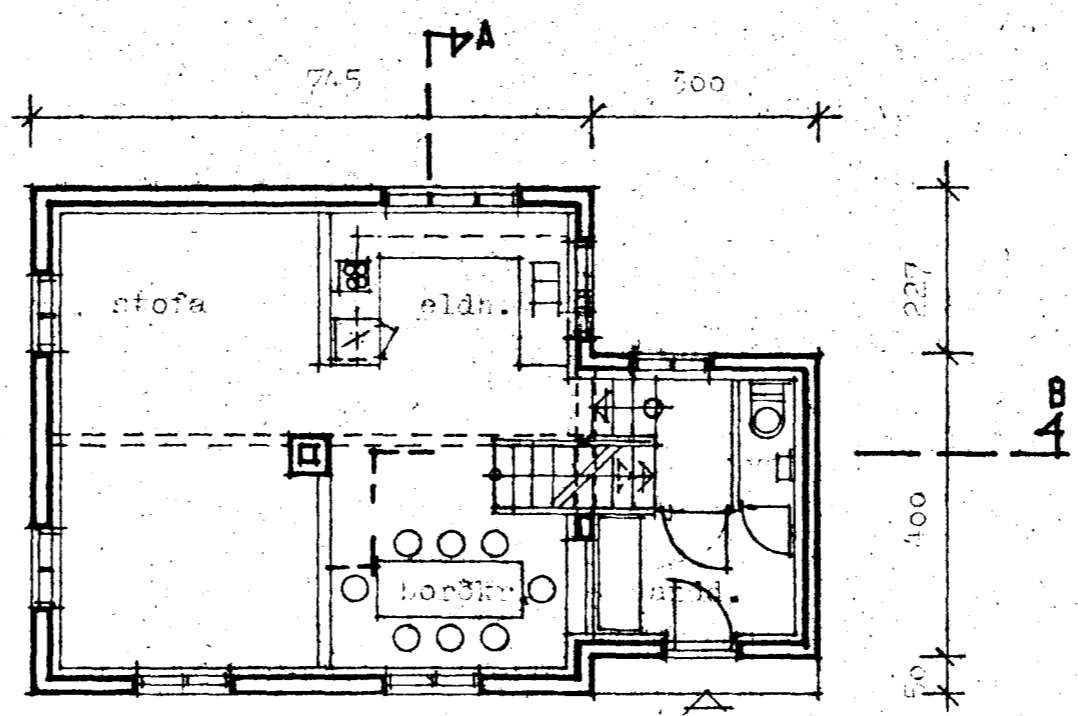


HÆÐ

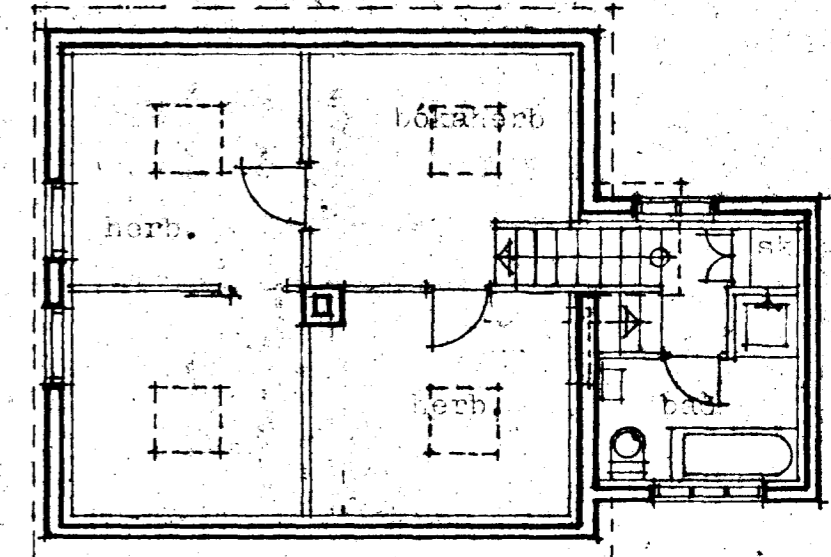


RIS


tifftopdf - www.rubissoftware.com - Demo Version

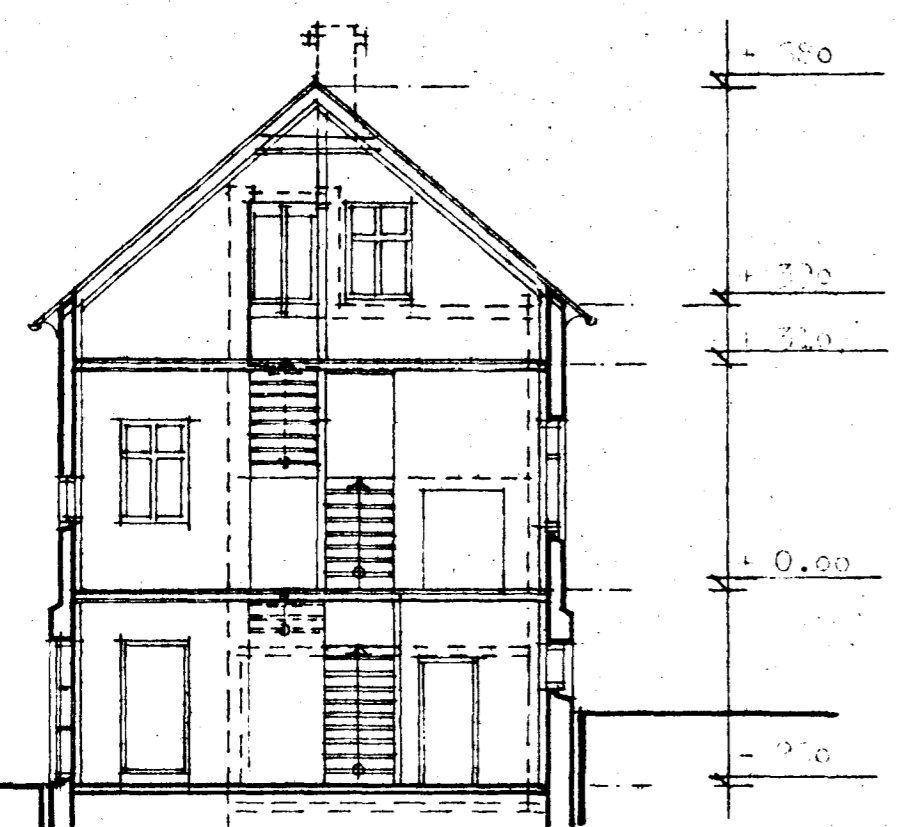

SNIDMYND AA

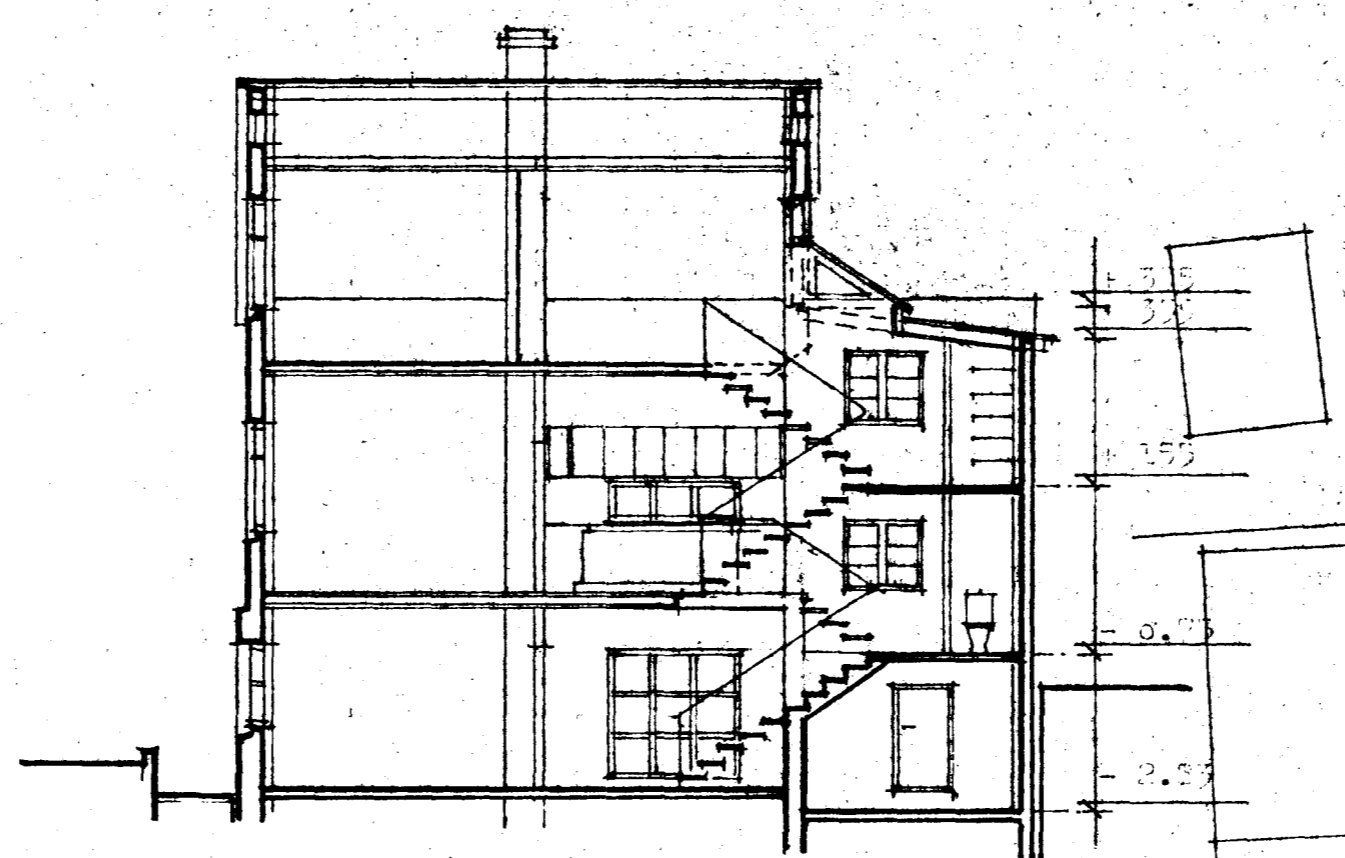

BB

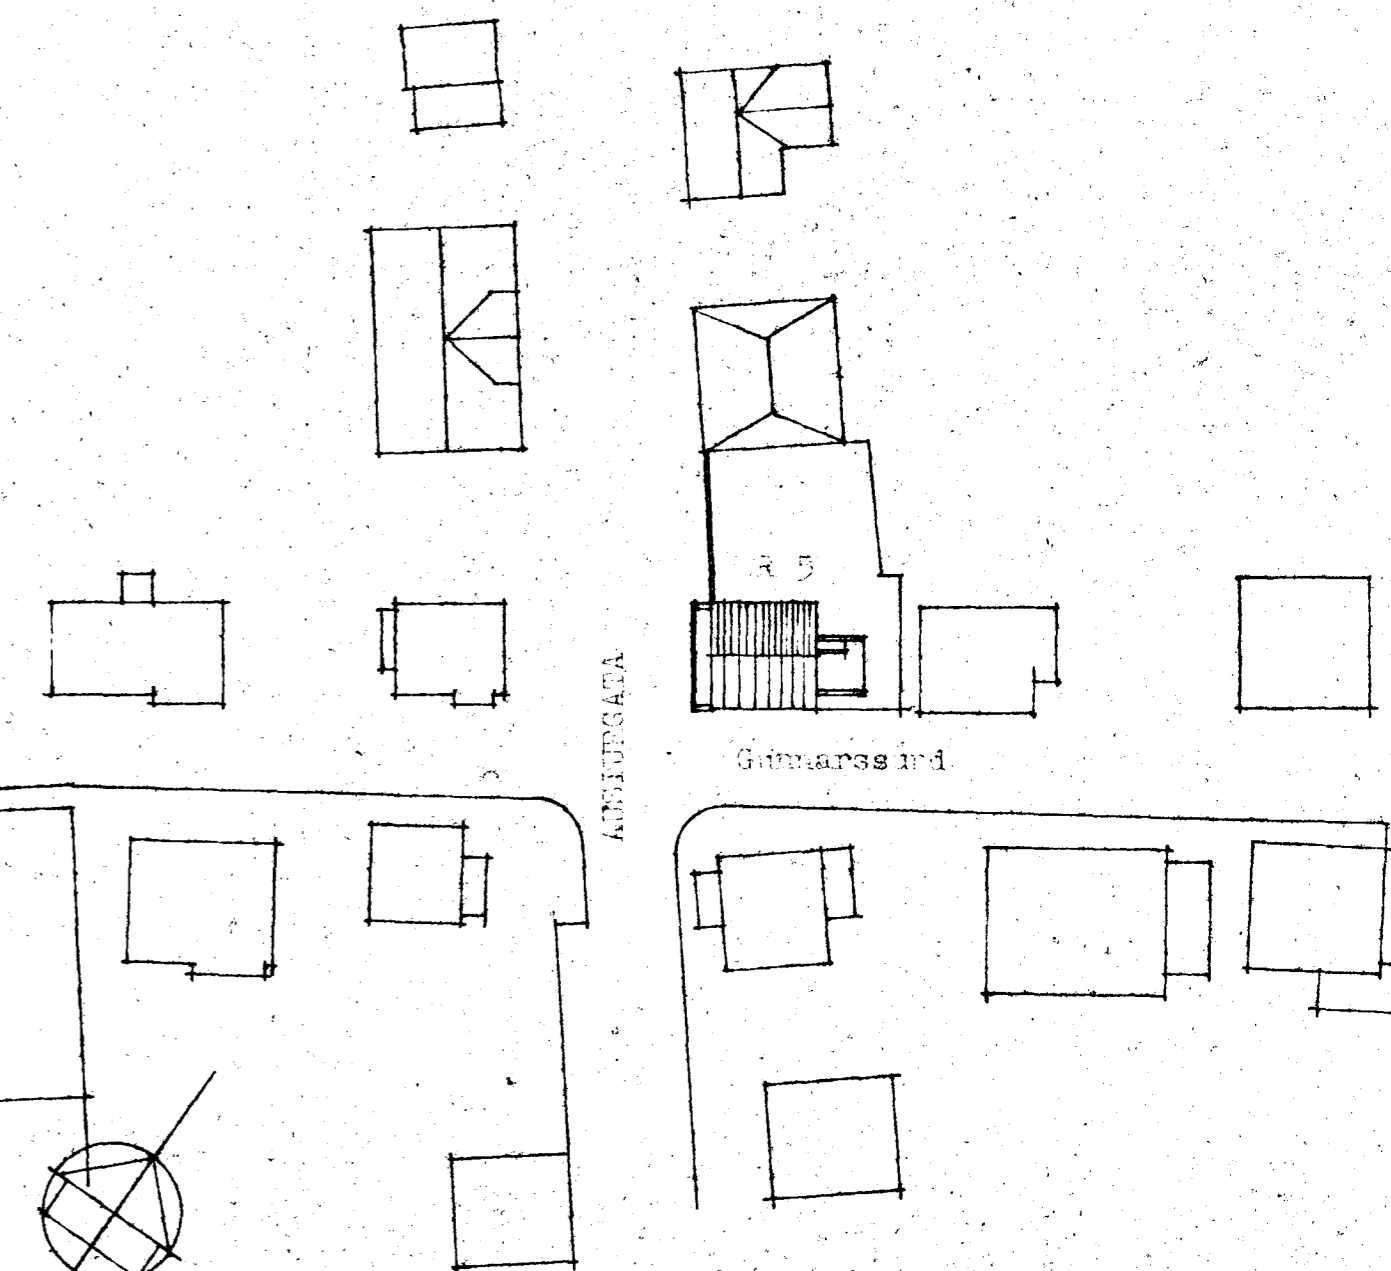

Þessi plan. vopn. er hluti af
kjalleggri með við íbúð, herbergi
skóttum, þett við gólf og lofta
með og miðri og ofa 1. hæð.

AFSTÖBUMYND M-1500

Gunnar Steinhilmarsson

GUNNARSSUND 5 HAFNARFIRÐI

Drögmýndin, höfðuneyndin, afb. 1:100

1:100 1:100
mkv. 1:500. dag. 07.03.88. 01

SIGURÞÓR ABALSTEINSSON ARKITEKT FAI