
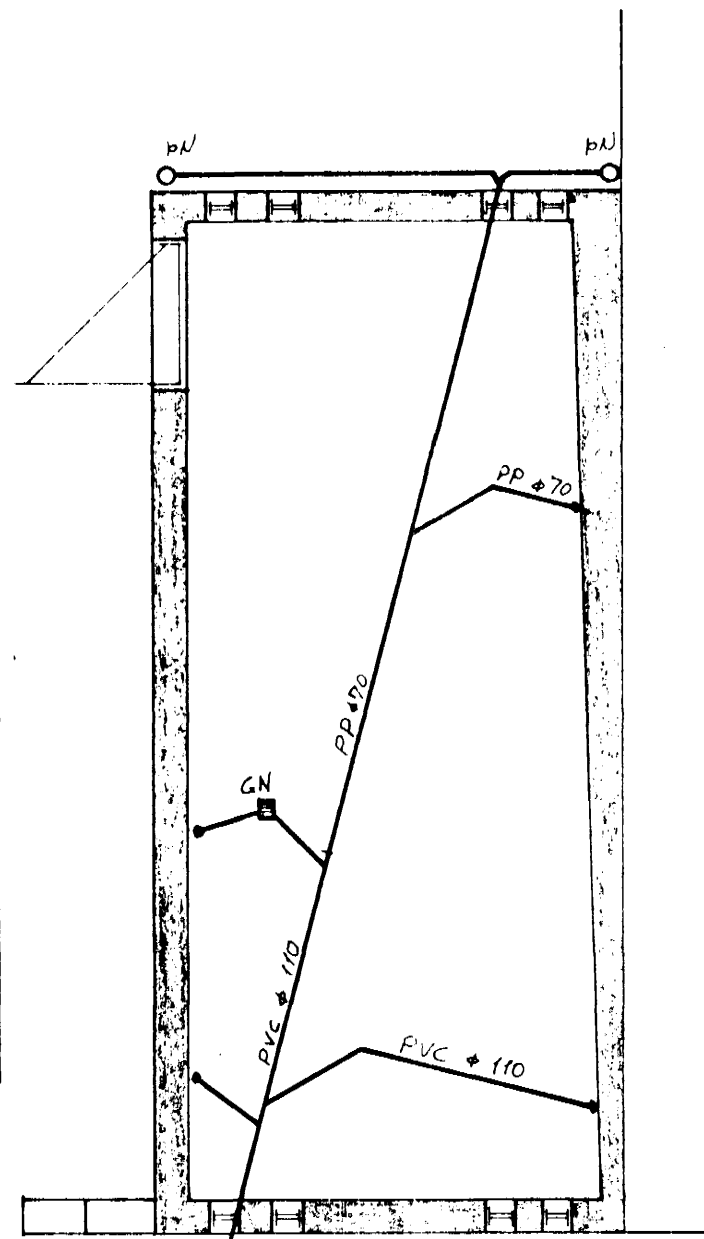


LAGNIR Í GRUNNI 1:50


HITI OG VATN

FRÁRENSLI

IDRÁTTARRÖR  $\phi$  32 PL.  
FYRIR HITI, VATN, SIMA  
OG RAEM.

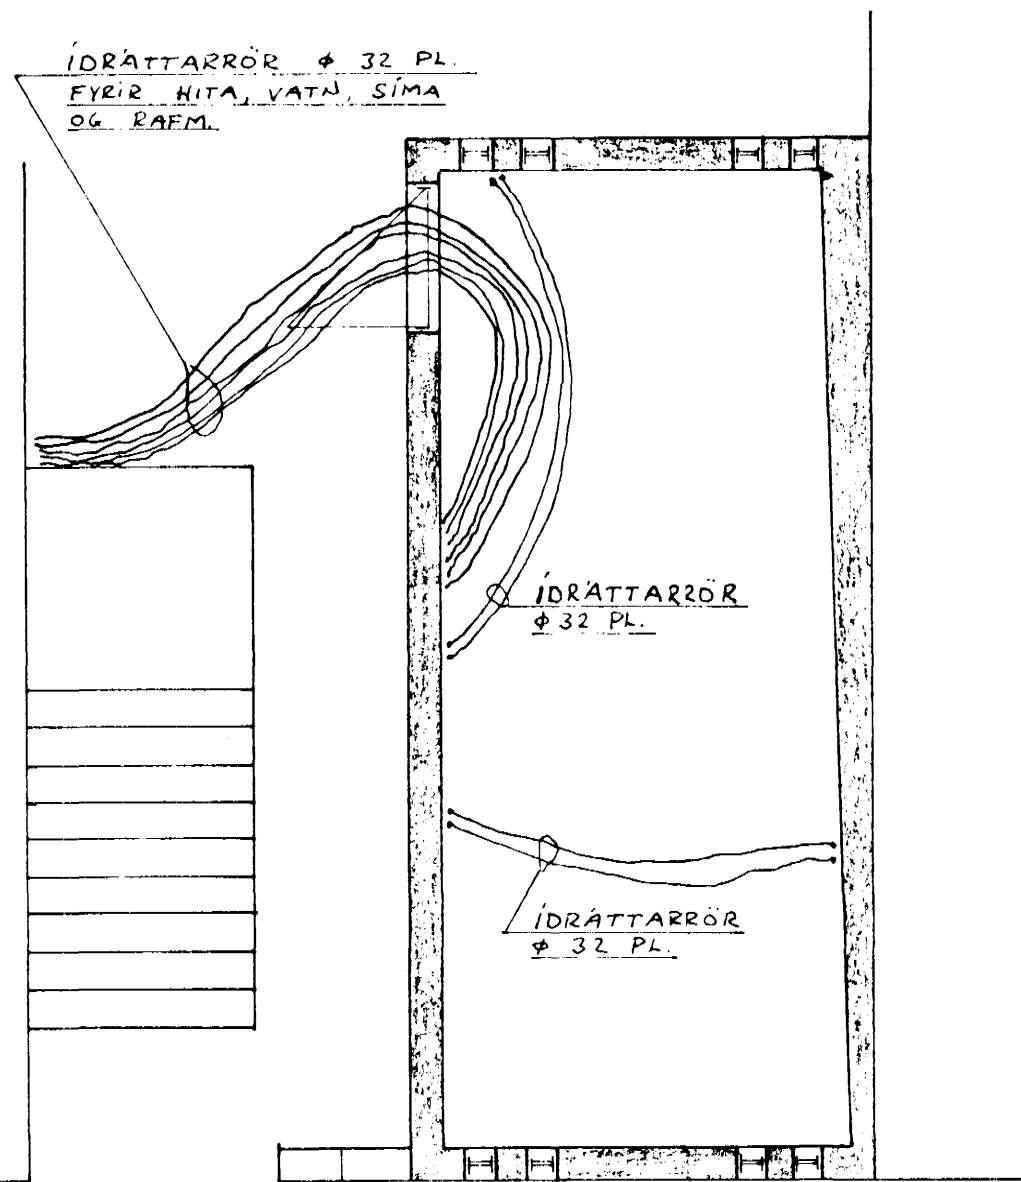

TENGIÐ LÖGN FRÁ HÚSI.

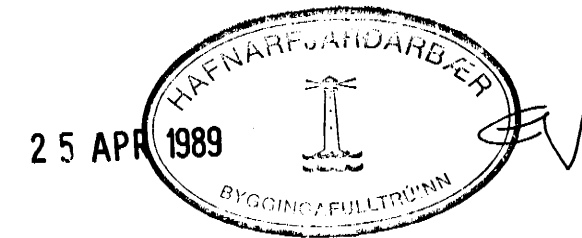

**VERKFRÆÐISTOFA** HALLDÓRS HANNESSONAR S. 91-54355  
SÚÐURGÖTU 14 - 220 HAFNARFJÓRÐUR

GUNNARSSUND 10 HAFNARFIRÐI  
LAGNIR Í GRUNNI BÍLSKÚRS.

Mkv: 1:50

Reiknað: U.B.

Teiknað:

Yfirfarið: *[Signature]*

Verk:

Blað nr:

Dags: Apríl '89