


Íbúðarhús. Dagbjarts Guðmundssonar, Gunnarssundi 9.
 - úr timbri, múrhlíðað -

Mkv. 1:100.


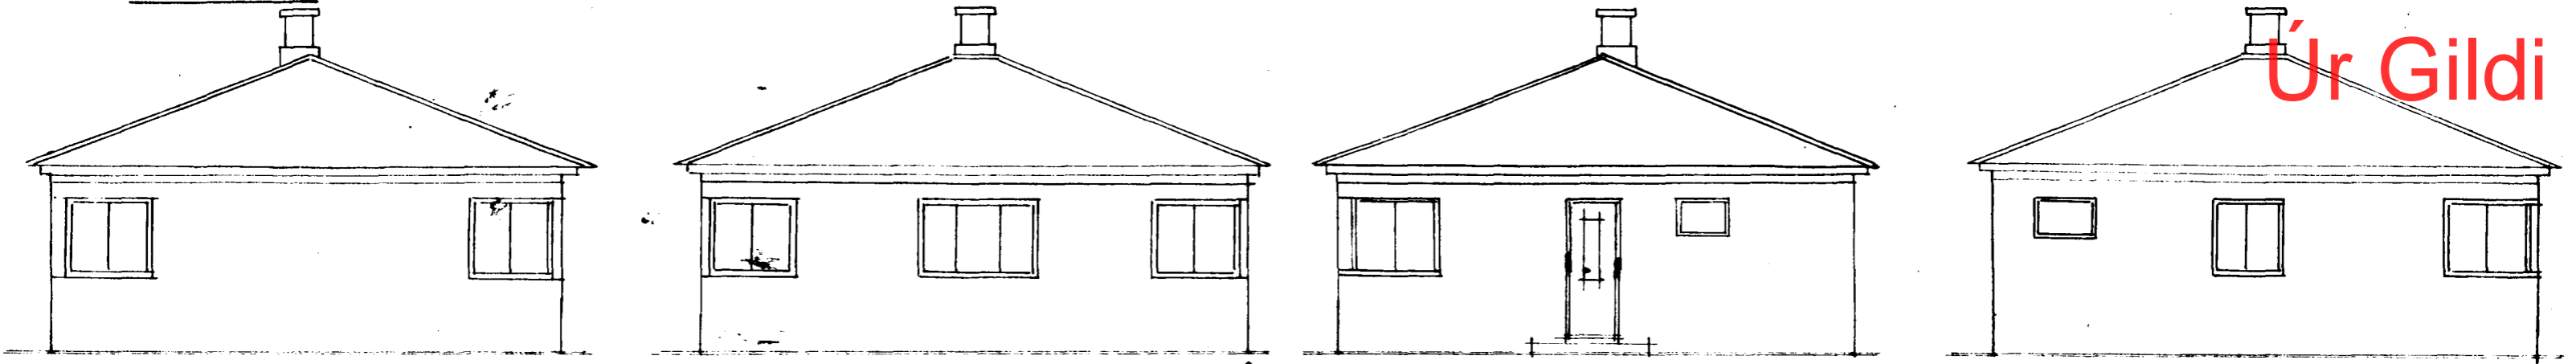


Vesturgöf.


Götuhlíð

Austurgöf

Bakhlíð

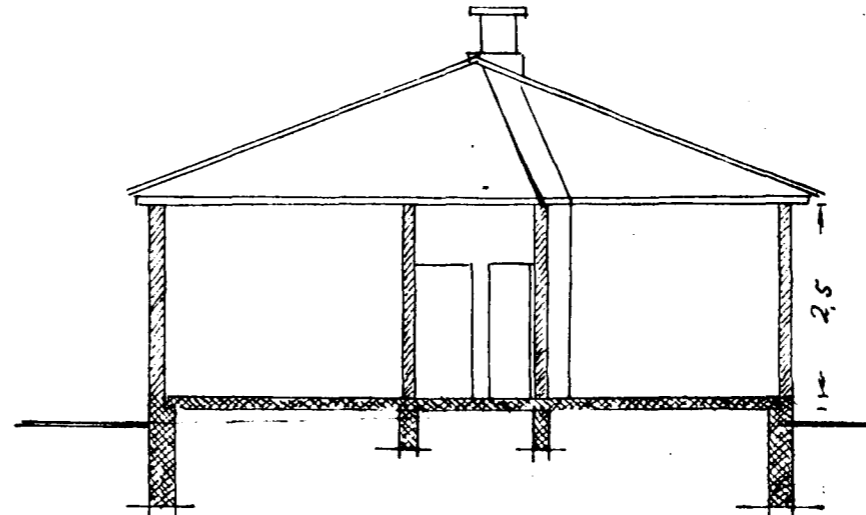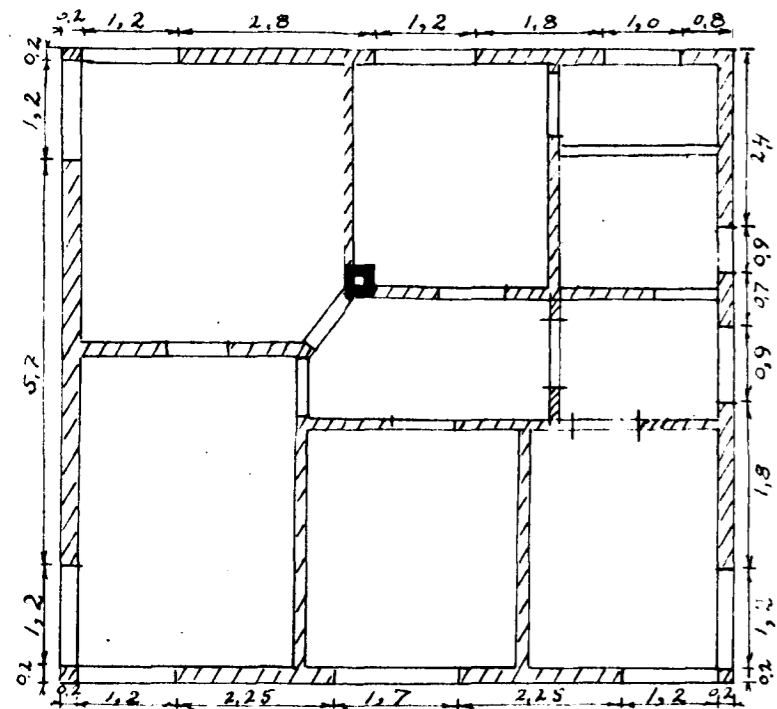

Mkv. 1:500

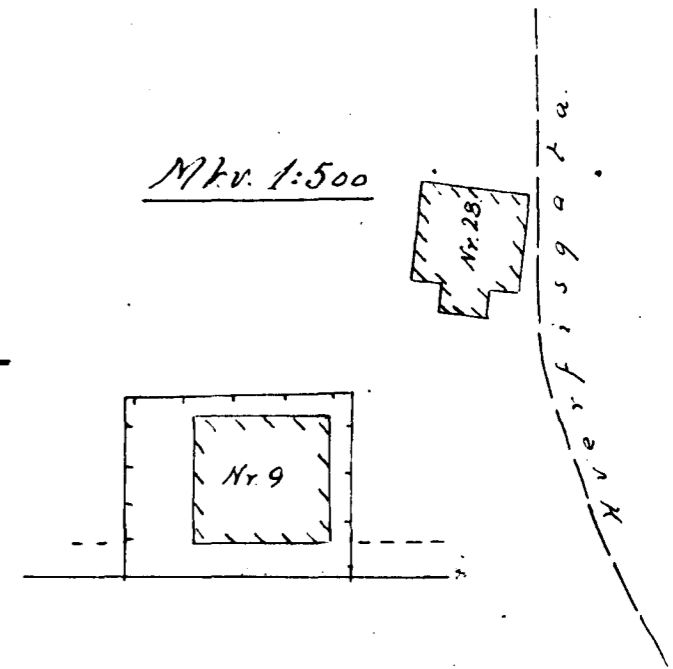

Götuhlíð

Stv. teikn. Davíðs Kristjánssonar dags 18/9-42

Hafnarf. 5. júní 1943

V. Thoróddson