


Samþykkt á fundi bygginga-
nefndar þ. 10/6 1981
BYGGINGAFULLTRÚÐIN
Í HAFNARFIRÐI

Áskilið er samþykki
Brunamálastofnunar ríkisins

Áskilið er samþykki
heilbrigðisráðs Hafnarfjarðar

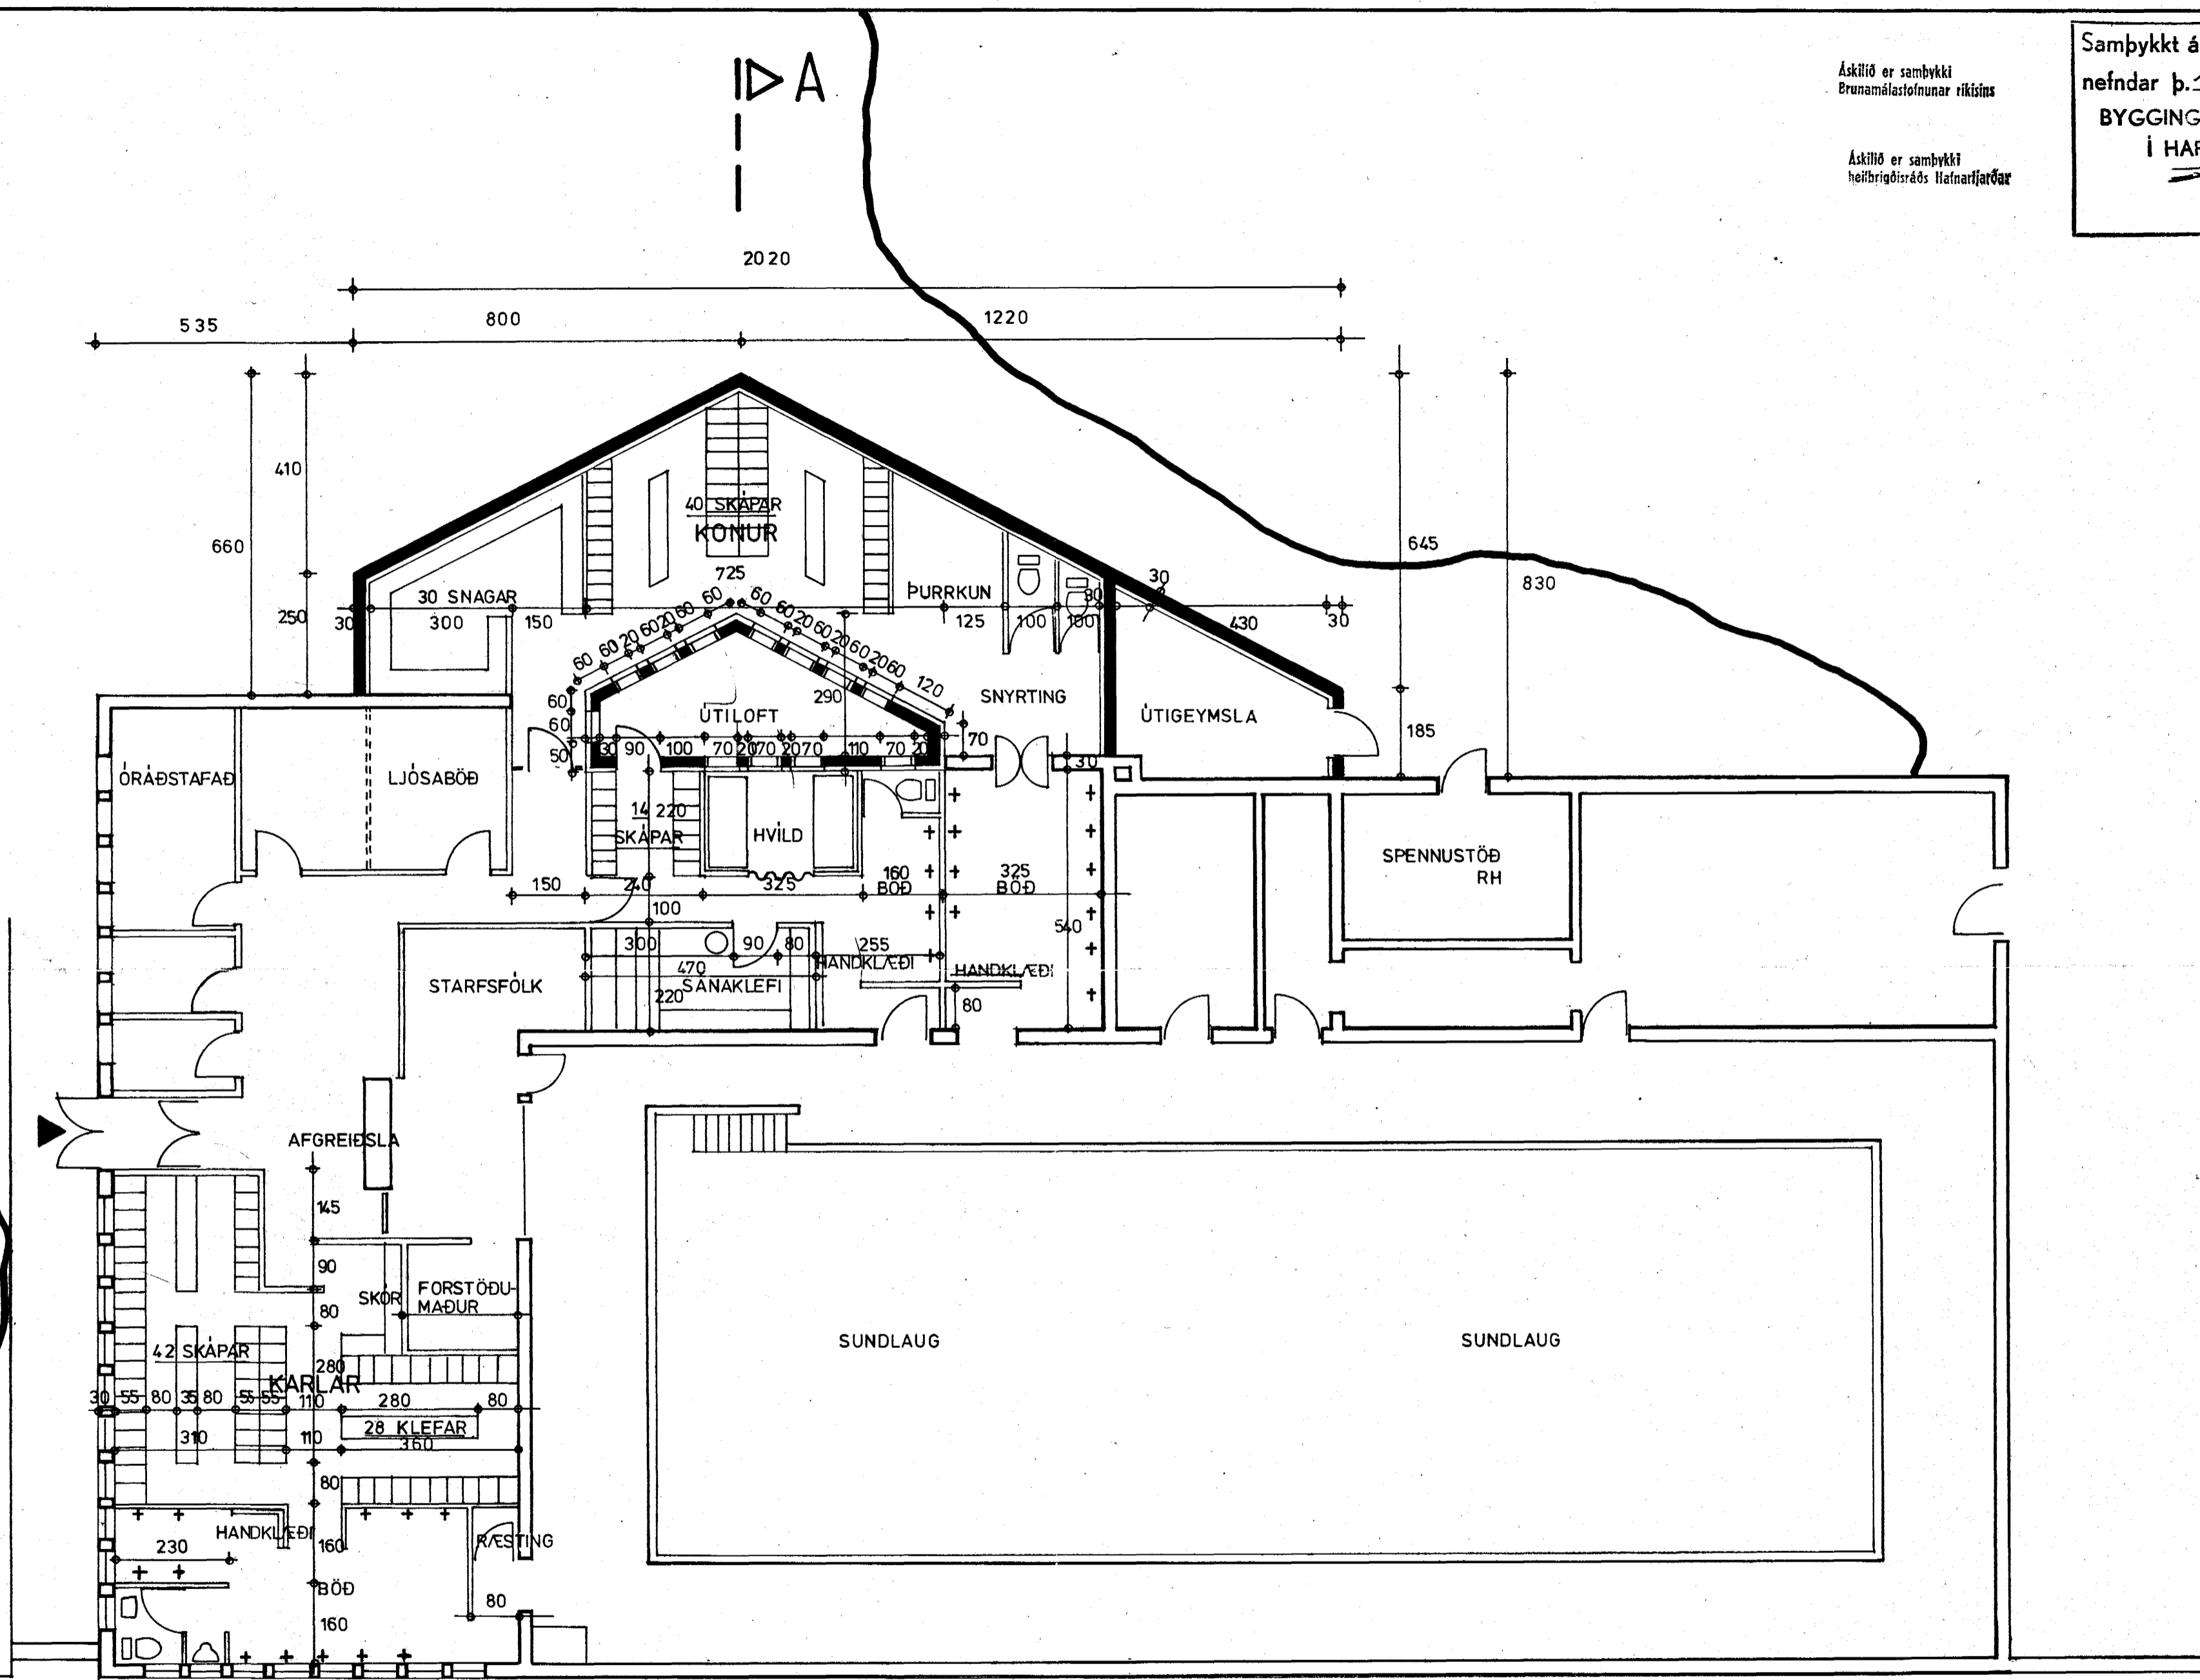

IDA

IDA

Sigrún Adalsteinsson

22.5.81

3690 - 0101

SUNDLAUG HAFNARFJARÐAR, VIÐBYGGING	
GRUNNMYND	KVARÐI 1:100
SIGURÞÓR AÐALSTEINSSON ARKITEKT FAÍ	