




NORÐUR EFTIR BREYTINGU

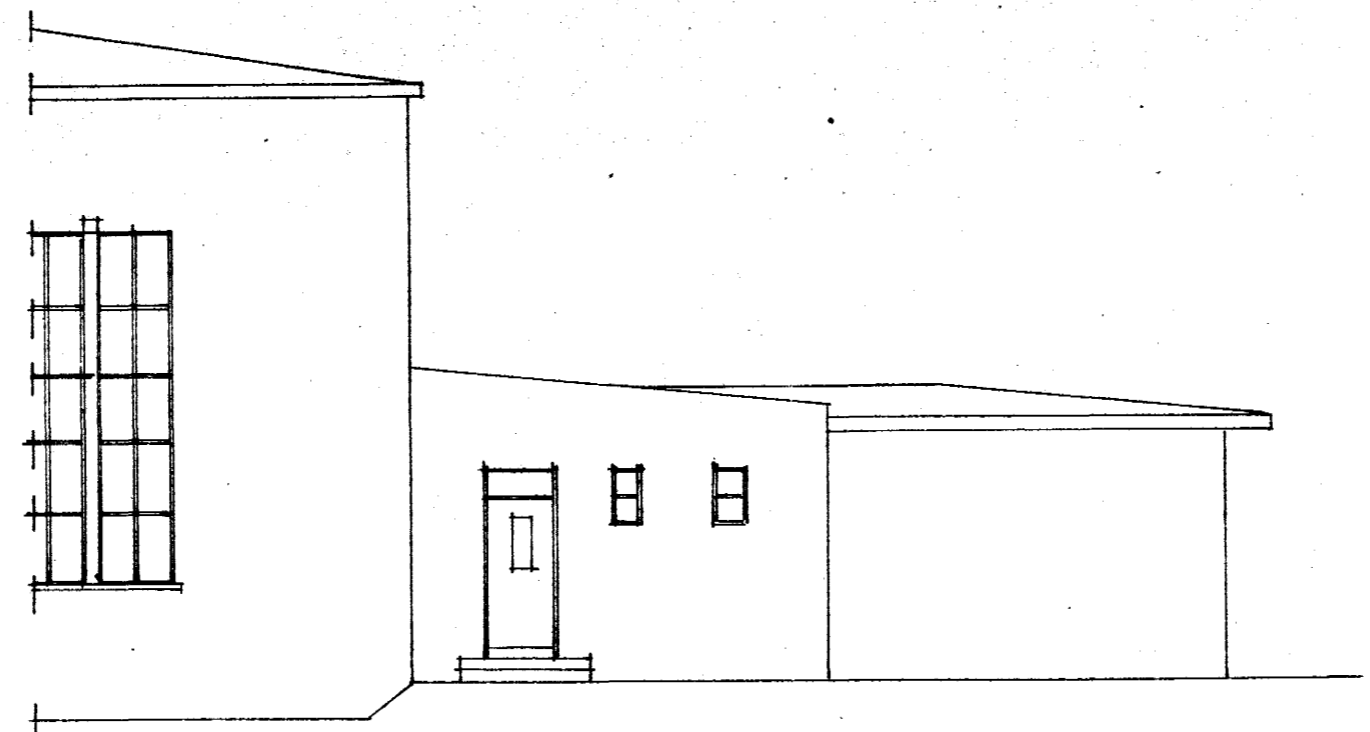


AUSTUR EFTIR BREYTINGU

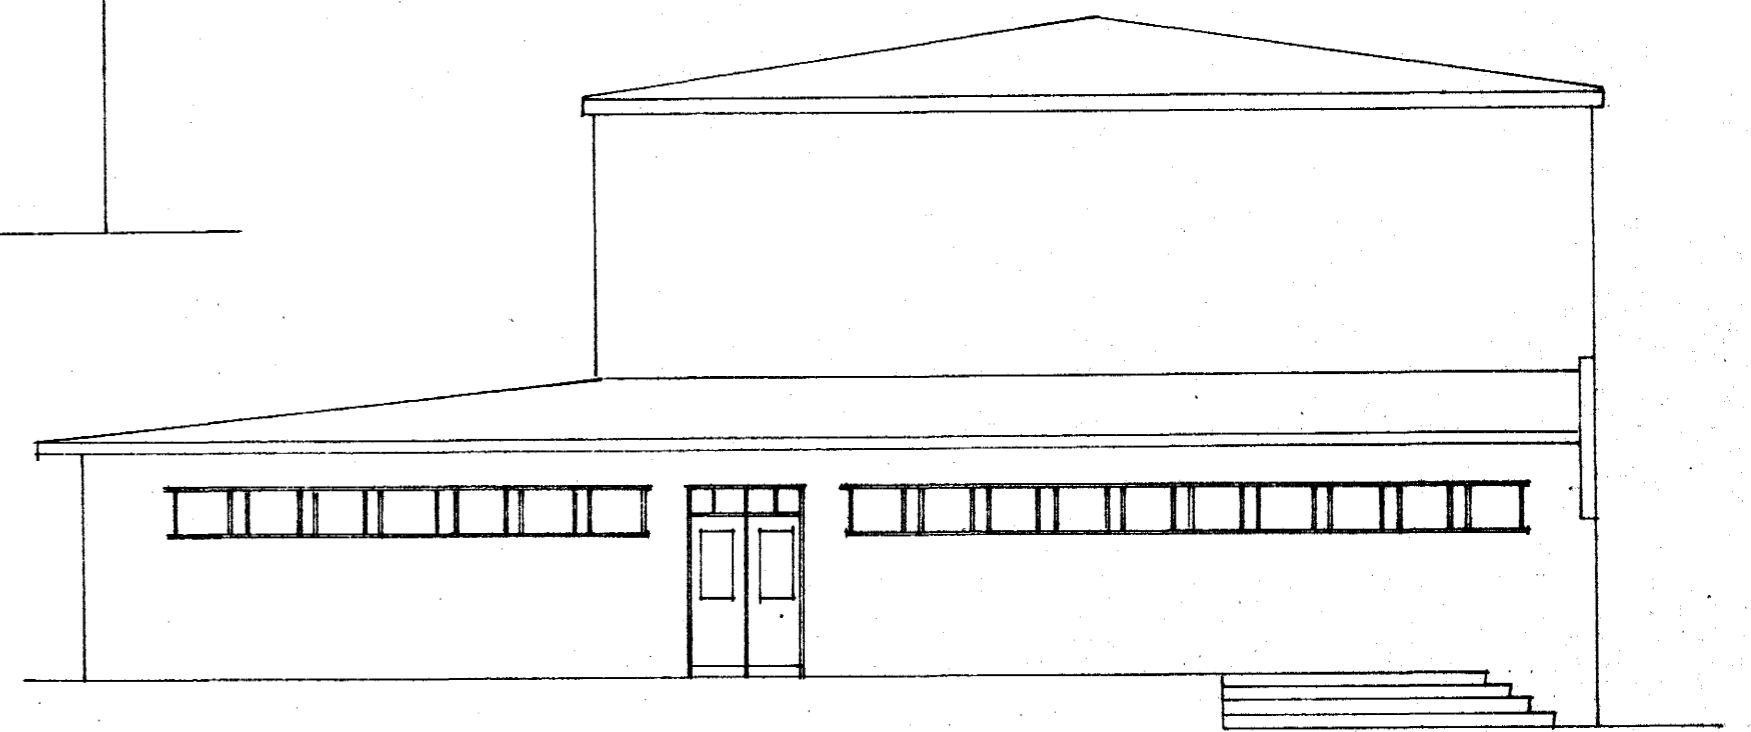


VESTUR FYRIR BREYTINGU

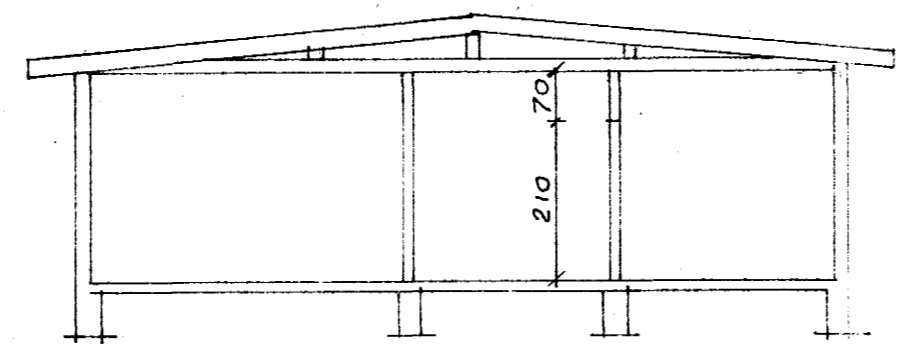

SKURÐUR

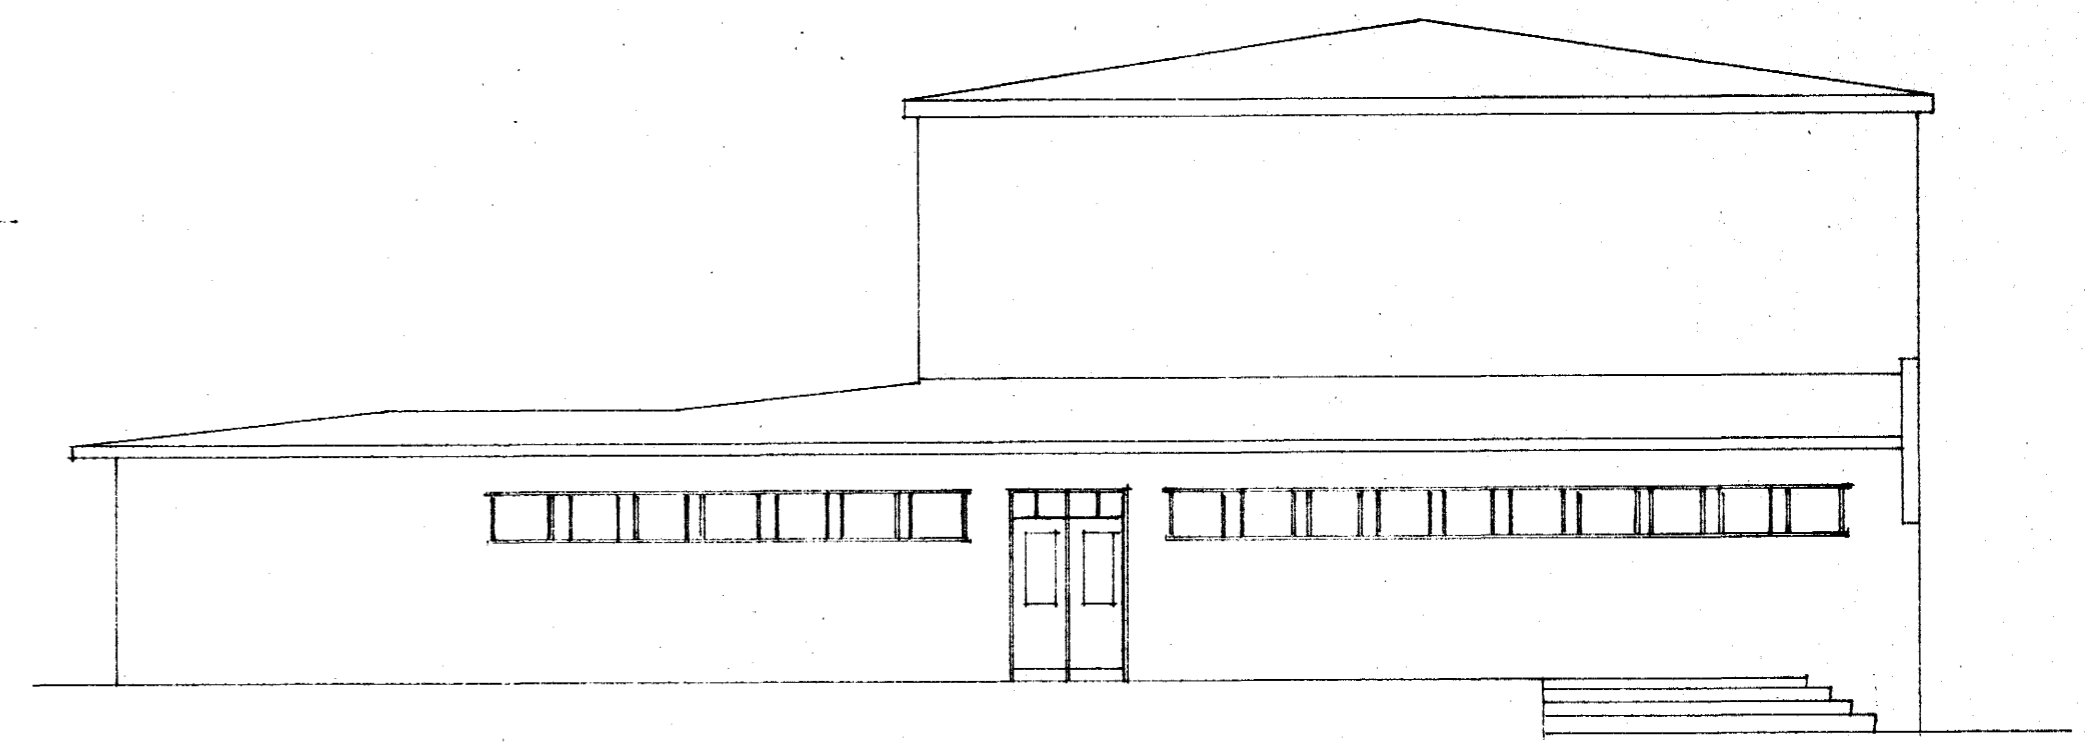

VESTUR EFTIR BREYTINGU

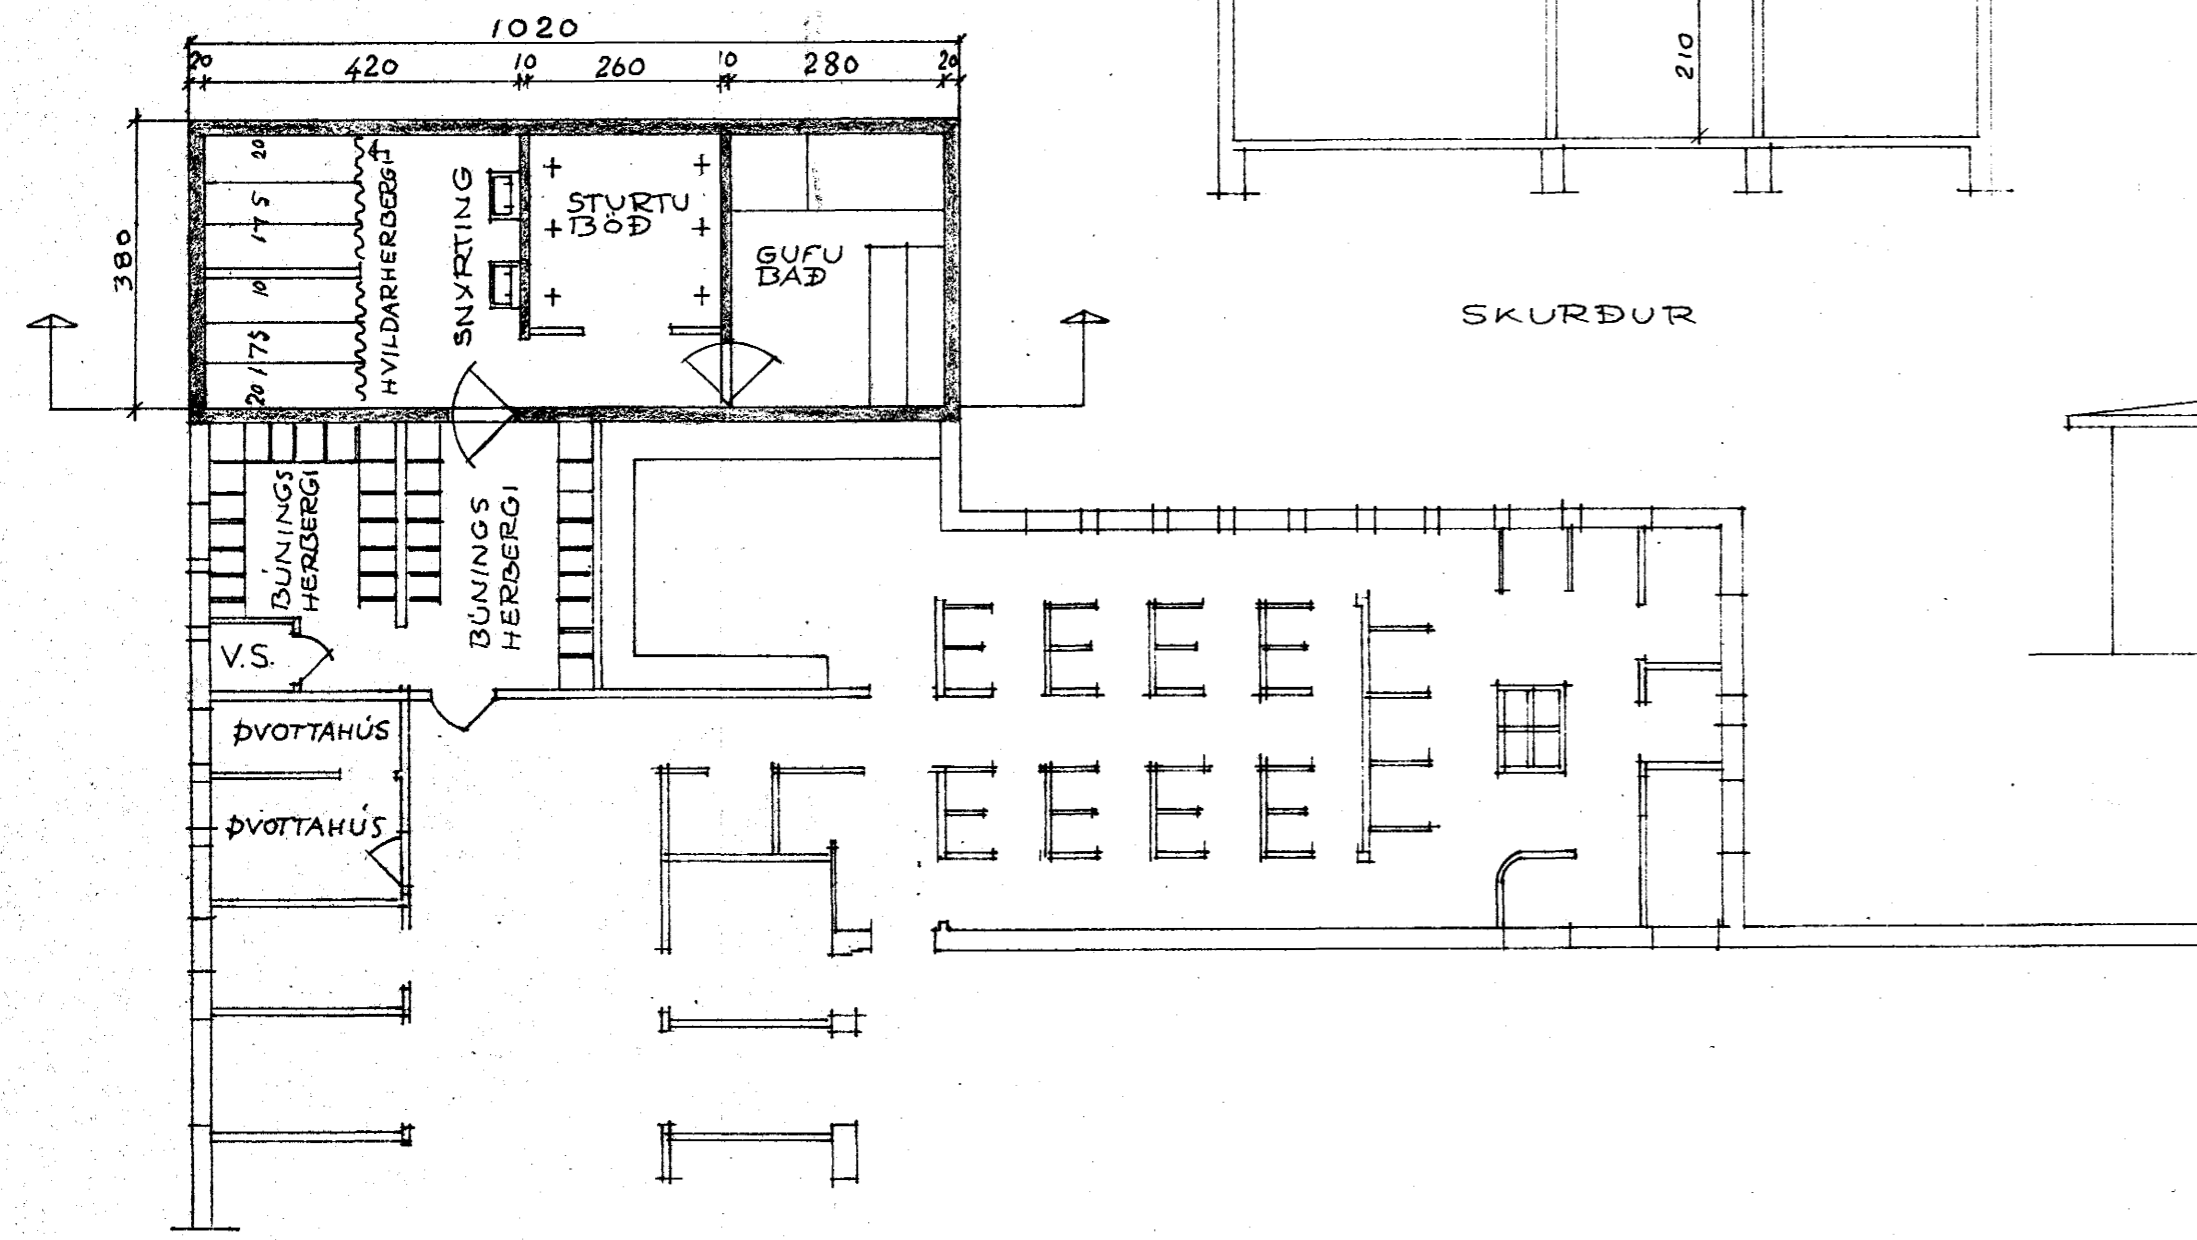

GRUNNMYND

BEIARVERKFRÆÐINGURINN HAFNARFIRÐI							
MÆLIKV. 1:100	SUNDHÖLL HAFNARFJARÐAR. VIÐBYGGING						
BLAÐ	MÆLT	REIKNAD	TEIKNAD B.M.	SAMÞ. Gó	BREYTT	NR.	
						DAGS. Nóv. 1966	