Sundlaug í Hafnarfirði

M. 1:10, 1:100

1:100 — 1m 0 1 2 3 4 5 6 7 8 9 10 15 20m

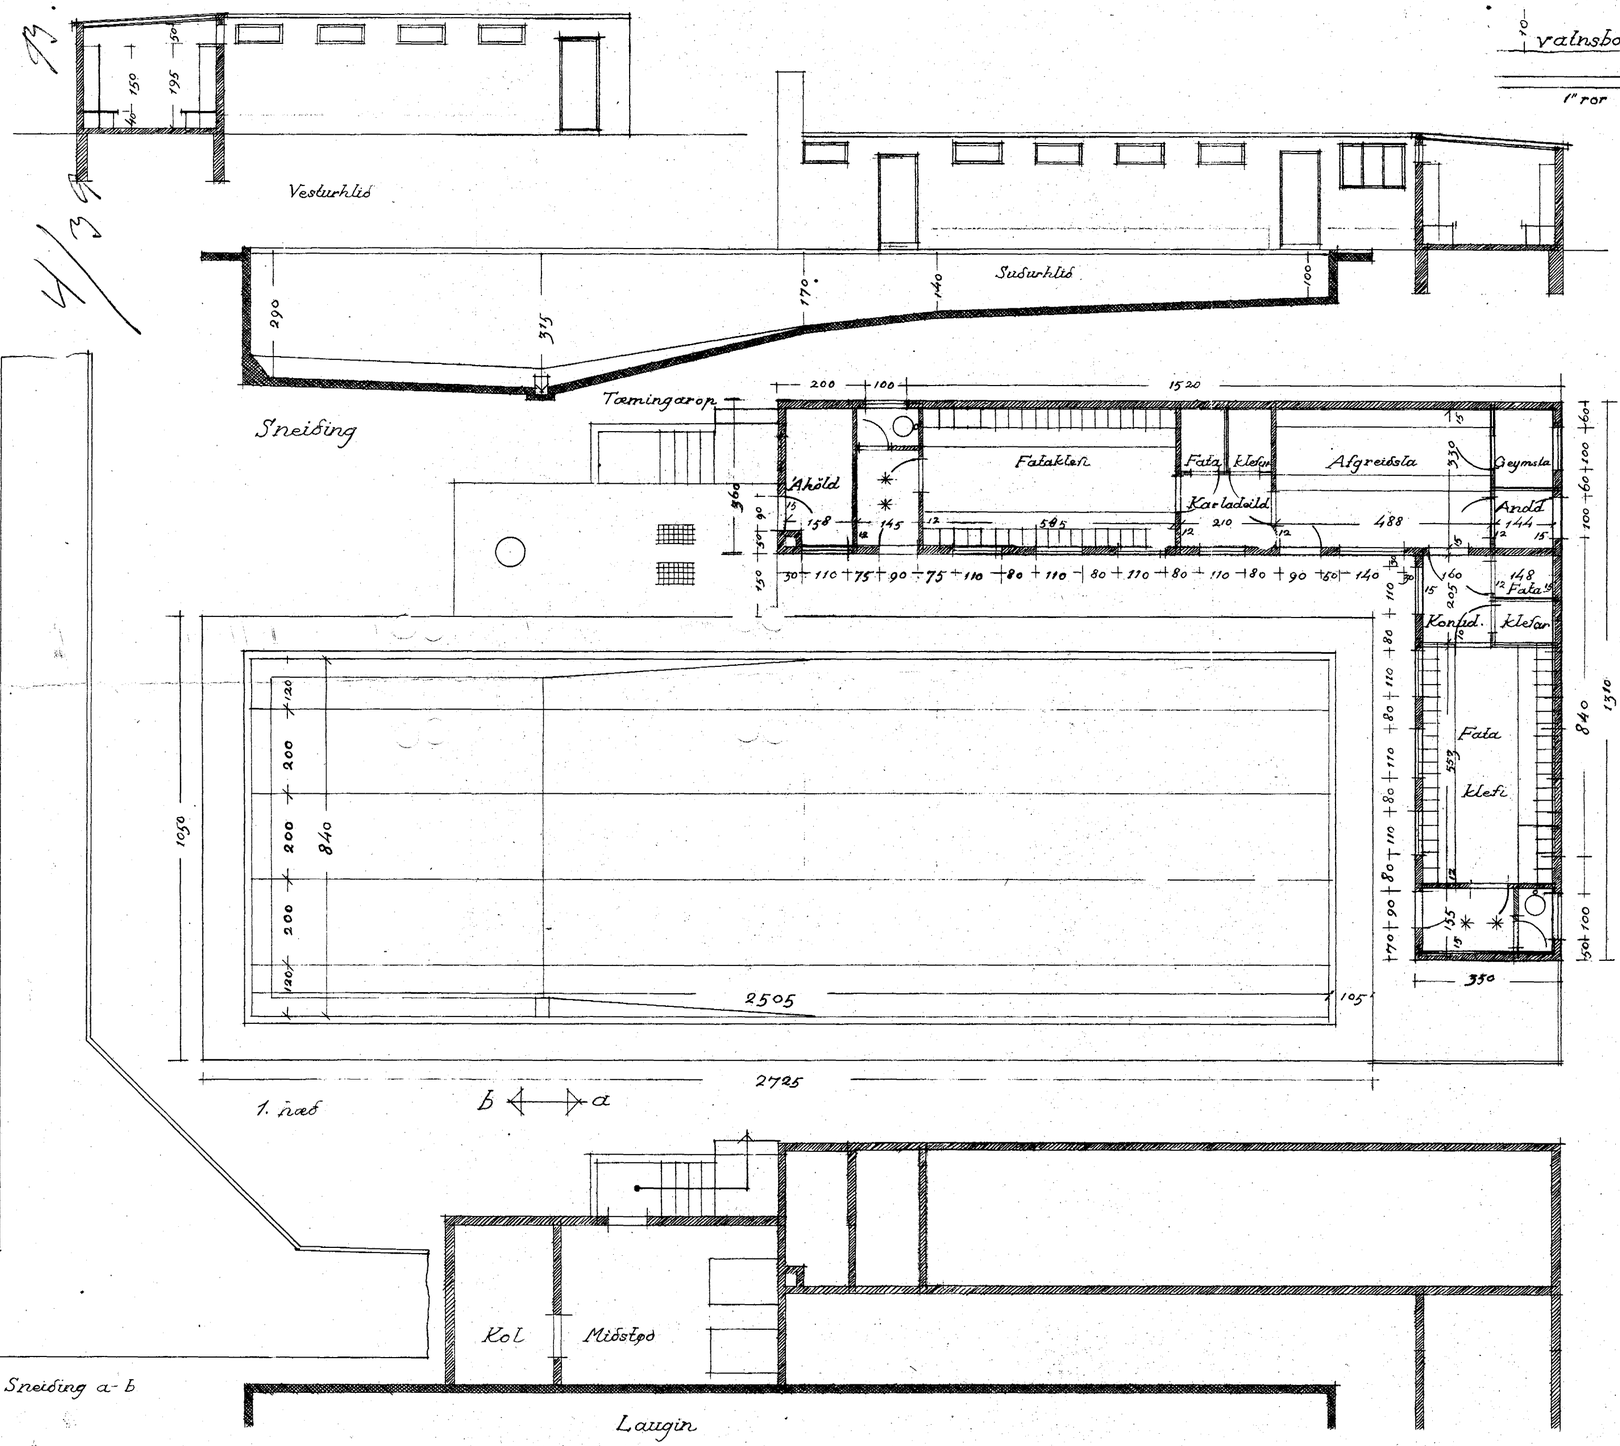

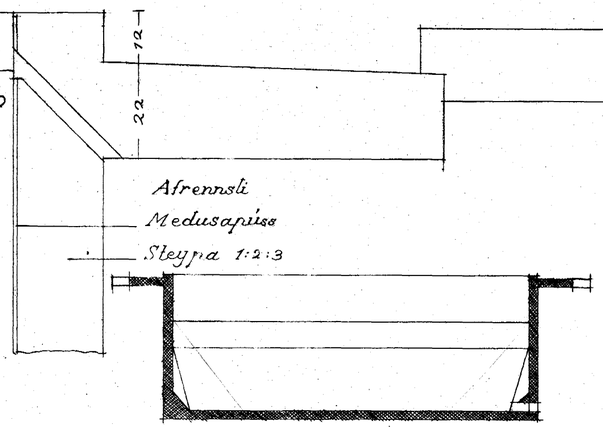

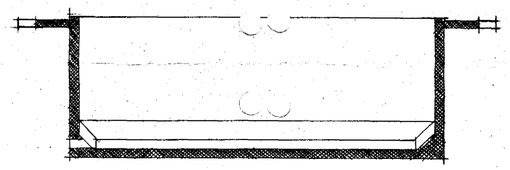

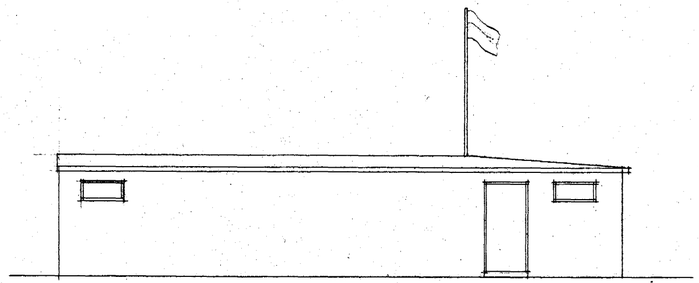

Reykjavík 4. marz 1939

f. h. húsameistara ríkisins

Ágúst Pálsson