HÁABARÐ NR 14

Samþykkt á fundi byggingarnefndar þ. 24/3 1988
BYGGINGAFULLTRÚINN
HAFNARFIRÐI

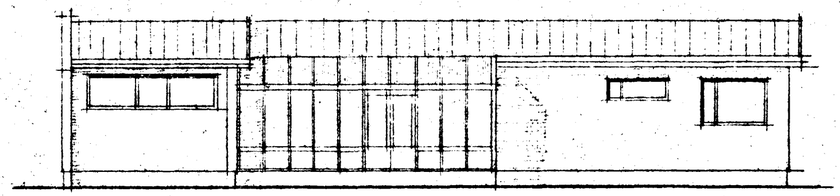

SUÐ - VESTUR

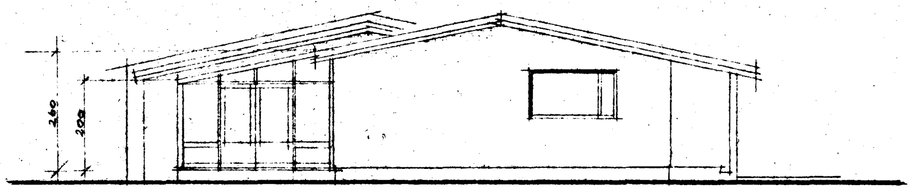

SUÐ - AUSTUR

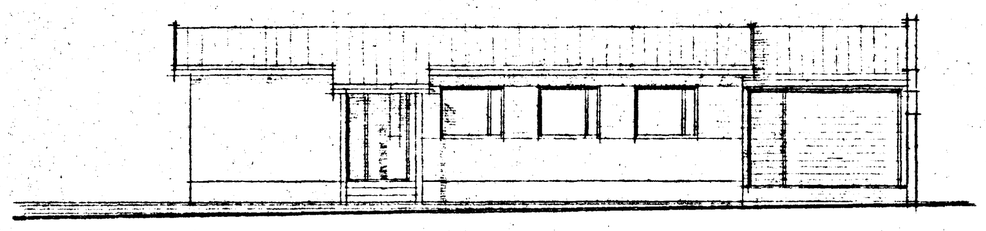

NORÐ - AUSTUR

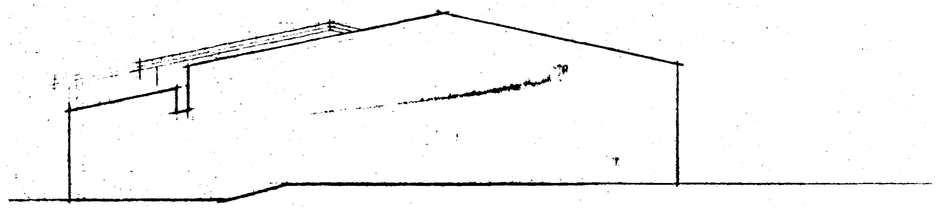

NORÐ - VESTUR

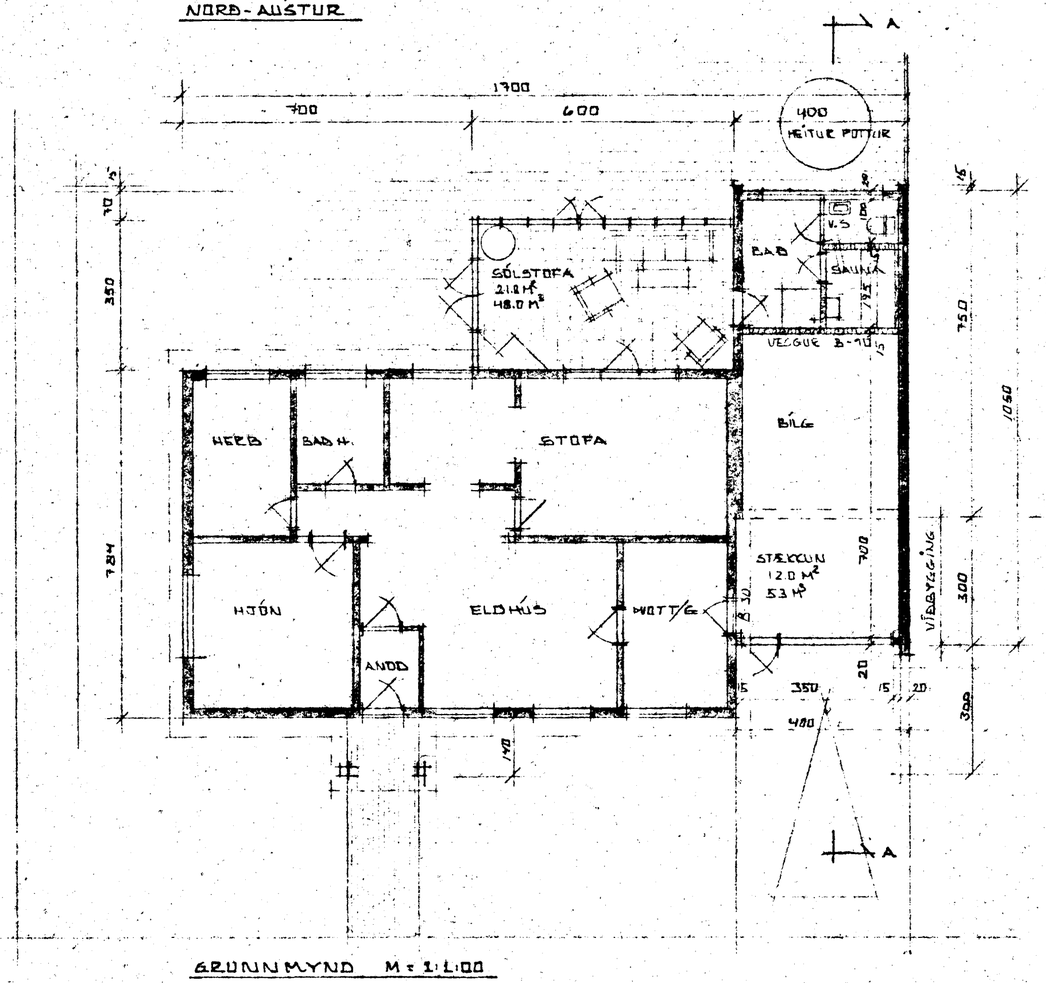

GRUNNMYND M = 1:100

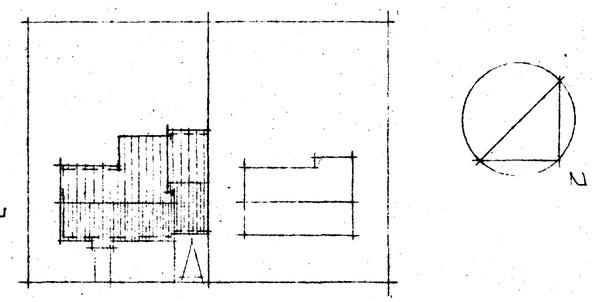

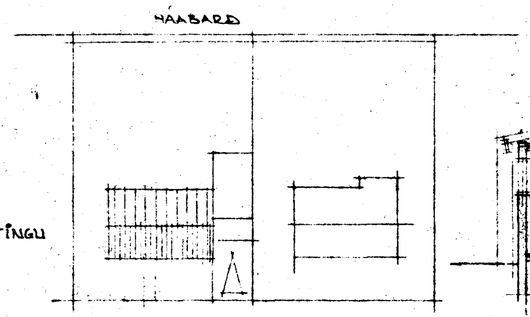

AFSTÖÐUMYNDIR M = 1:500

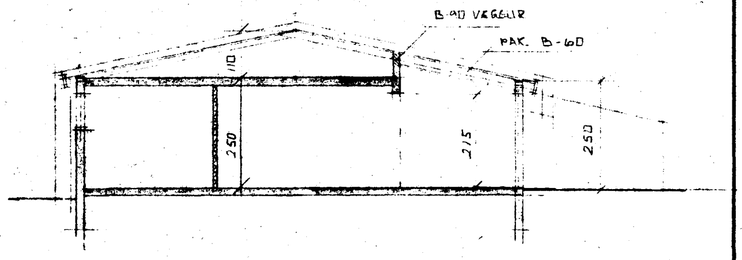

SNIÐ A-A M = 1:100

BR. NR.	DAGS	EÐLI BREYTINGAR	SIGN.

HÁABARÐ 14.
SÓLSTOFA OG STÆKKUN BÍLG.

MÆLIKV.

DAGS. MARS 88
HANNAÐ SÞ
TEIKNAÐ SÞ
VERK NR. 88 - 302

SIGURÐUR ÞORLEIFSSON TÆKNIFRÆÐINGUR F.T.F.I.
STRANDGÖTU 11 HAFNARFIRÐI SÍMI 54751

BLAÐ NR. 103