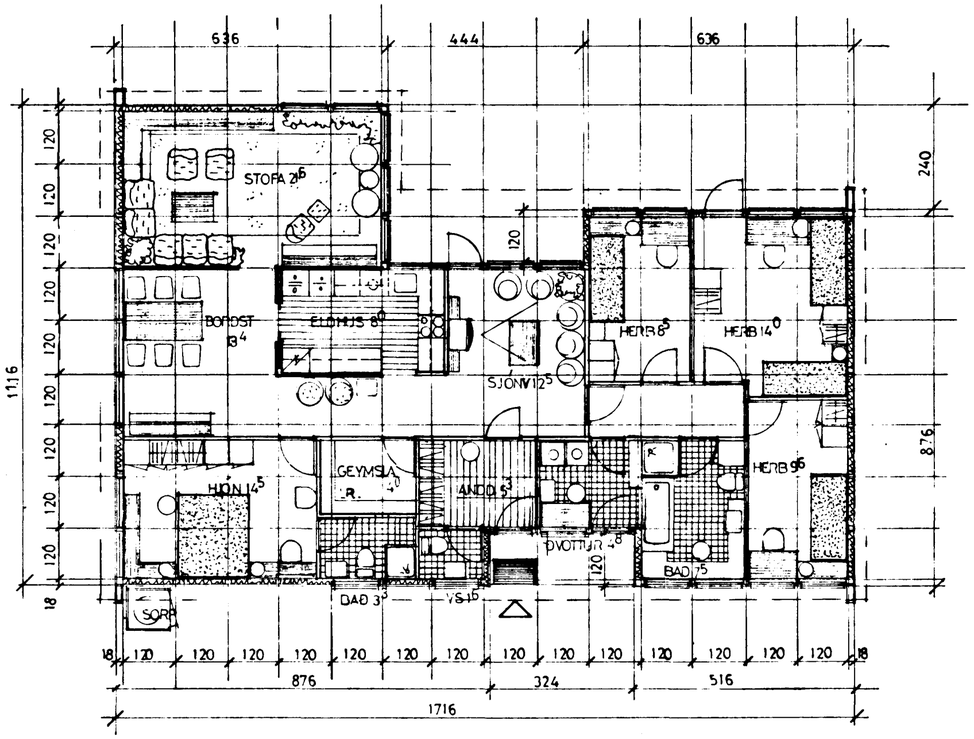

EININGARHÚS ÚR TRE Á STEYPTUM GRUNNI,
BEISAÐ AÐ UTAN

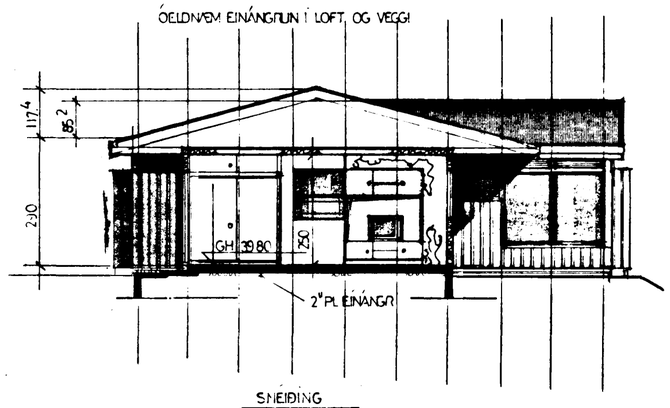

SNIÐING

AFSTÖÐUMYND M: 1:500

——— SKOLPHEIMÆÐ Ø150 S = TENGIHÆÐ 1M INN Á LÓÐ
– – – REGNVATNSHEIMÆÐ Ø100 R = ——"——
— · — VATNSHEIMÆÐ Ø32 PL
HITAVEITU OG RAFMAGNSINNTÖKERTU Á GÖTUHLIÐ HÚSA
GH : GÓLFHÆÐ ÍBÚÐAR
GB ——"—— BÍLSKÚRS
——— BUNDIN BYGGINGALÍNA
– – – – ÓBUNDIN ——"——

700 / 600 KVÖÐ UM TVÖ OPIN BÍLASTÆÐI

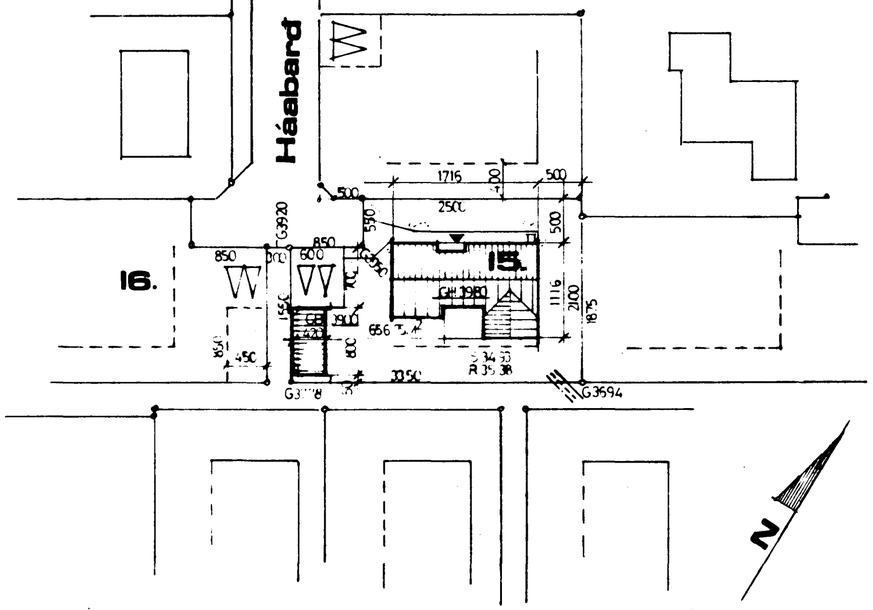

Samþykkt á fundi byggingarnefndar þ. 13/10 1982
BYGGINGAFULLTRÚI Í HAFNARFIRÐI

Samræma skal byrðg. m.t.t. vindbrjóta.
F.dg.

3210-0150 01-02

EININGARHÚS FRÁ : HÚSEININGAR SIGLUFIRÐI

VEGIÐ MEÐALGILDI : K < 1,0 W/M²°C
EINÁNGRUN :
GÓLF : 2" PLAST K < 0,4
LOFT : 5" ÞELDNÆM K < 0,3

BRUTTO FLATARMÁL 156,4 M²
—"— RÚMMÁL 553 M³
NÝTINGARHLUTFALL 156,4 + 33,6 / 556,5 = 0,29

MÆLIKV. 1:100 1:500	BREYTT:	VERKEFNI: ÞÓROLFUR KRISTJÁNSSON, HÁABARÐ 15, HAFNARFIRÐI	VERK NR. 269
DAGS. TEIKNAÐ: OKT. 82 AVO	SIGN:		
HÖNNUN: TEIKNISTOFAN AVO, A. VIÐAR OLSEN TFR., BORGARTÚNI 18 RVK., S. 11860		TEIKNING: GRUNNMYND, SNIÐING, AFSTÖÐUMYND	TEIKN. NR: 100