


F
E
D
C
B
A

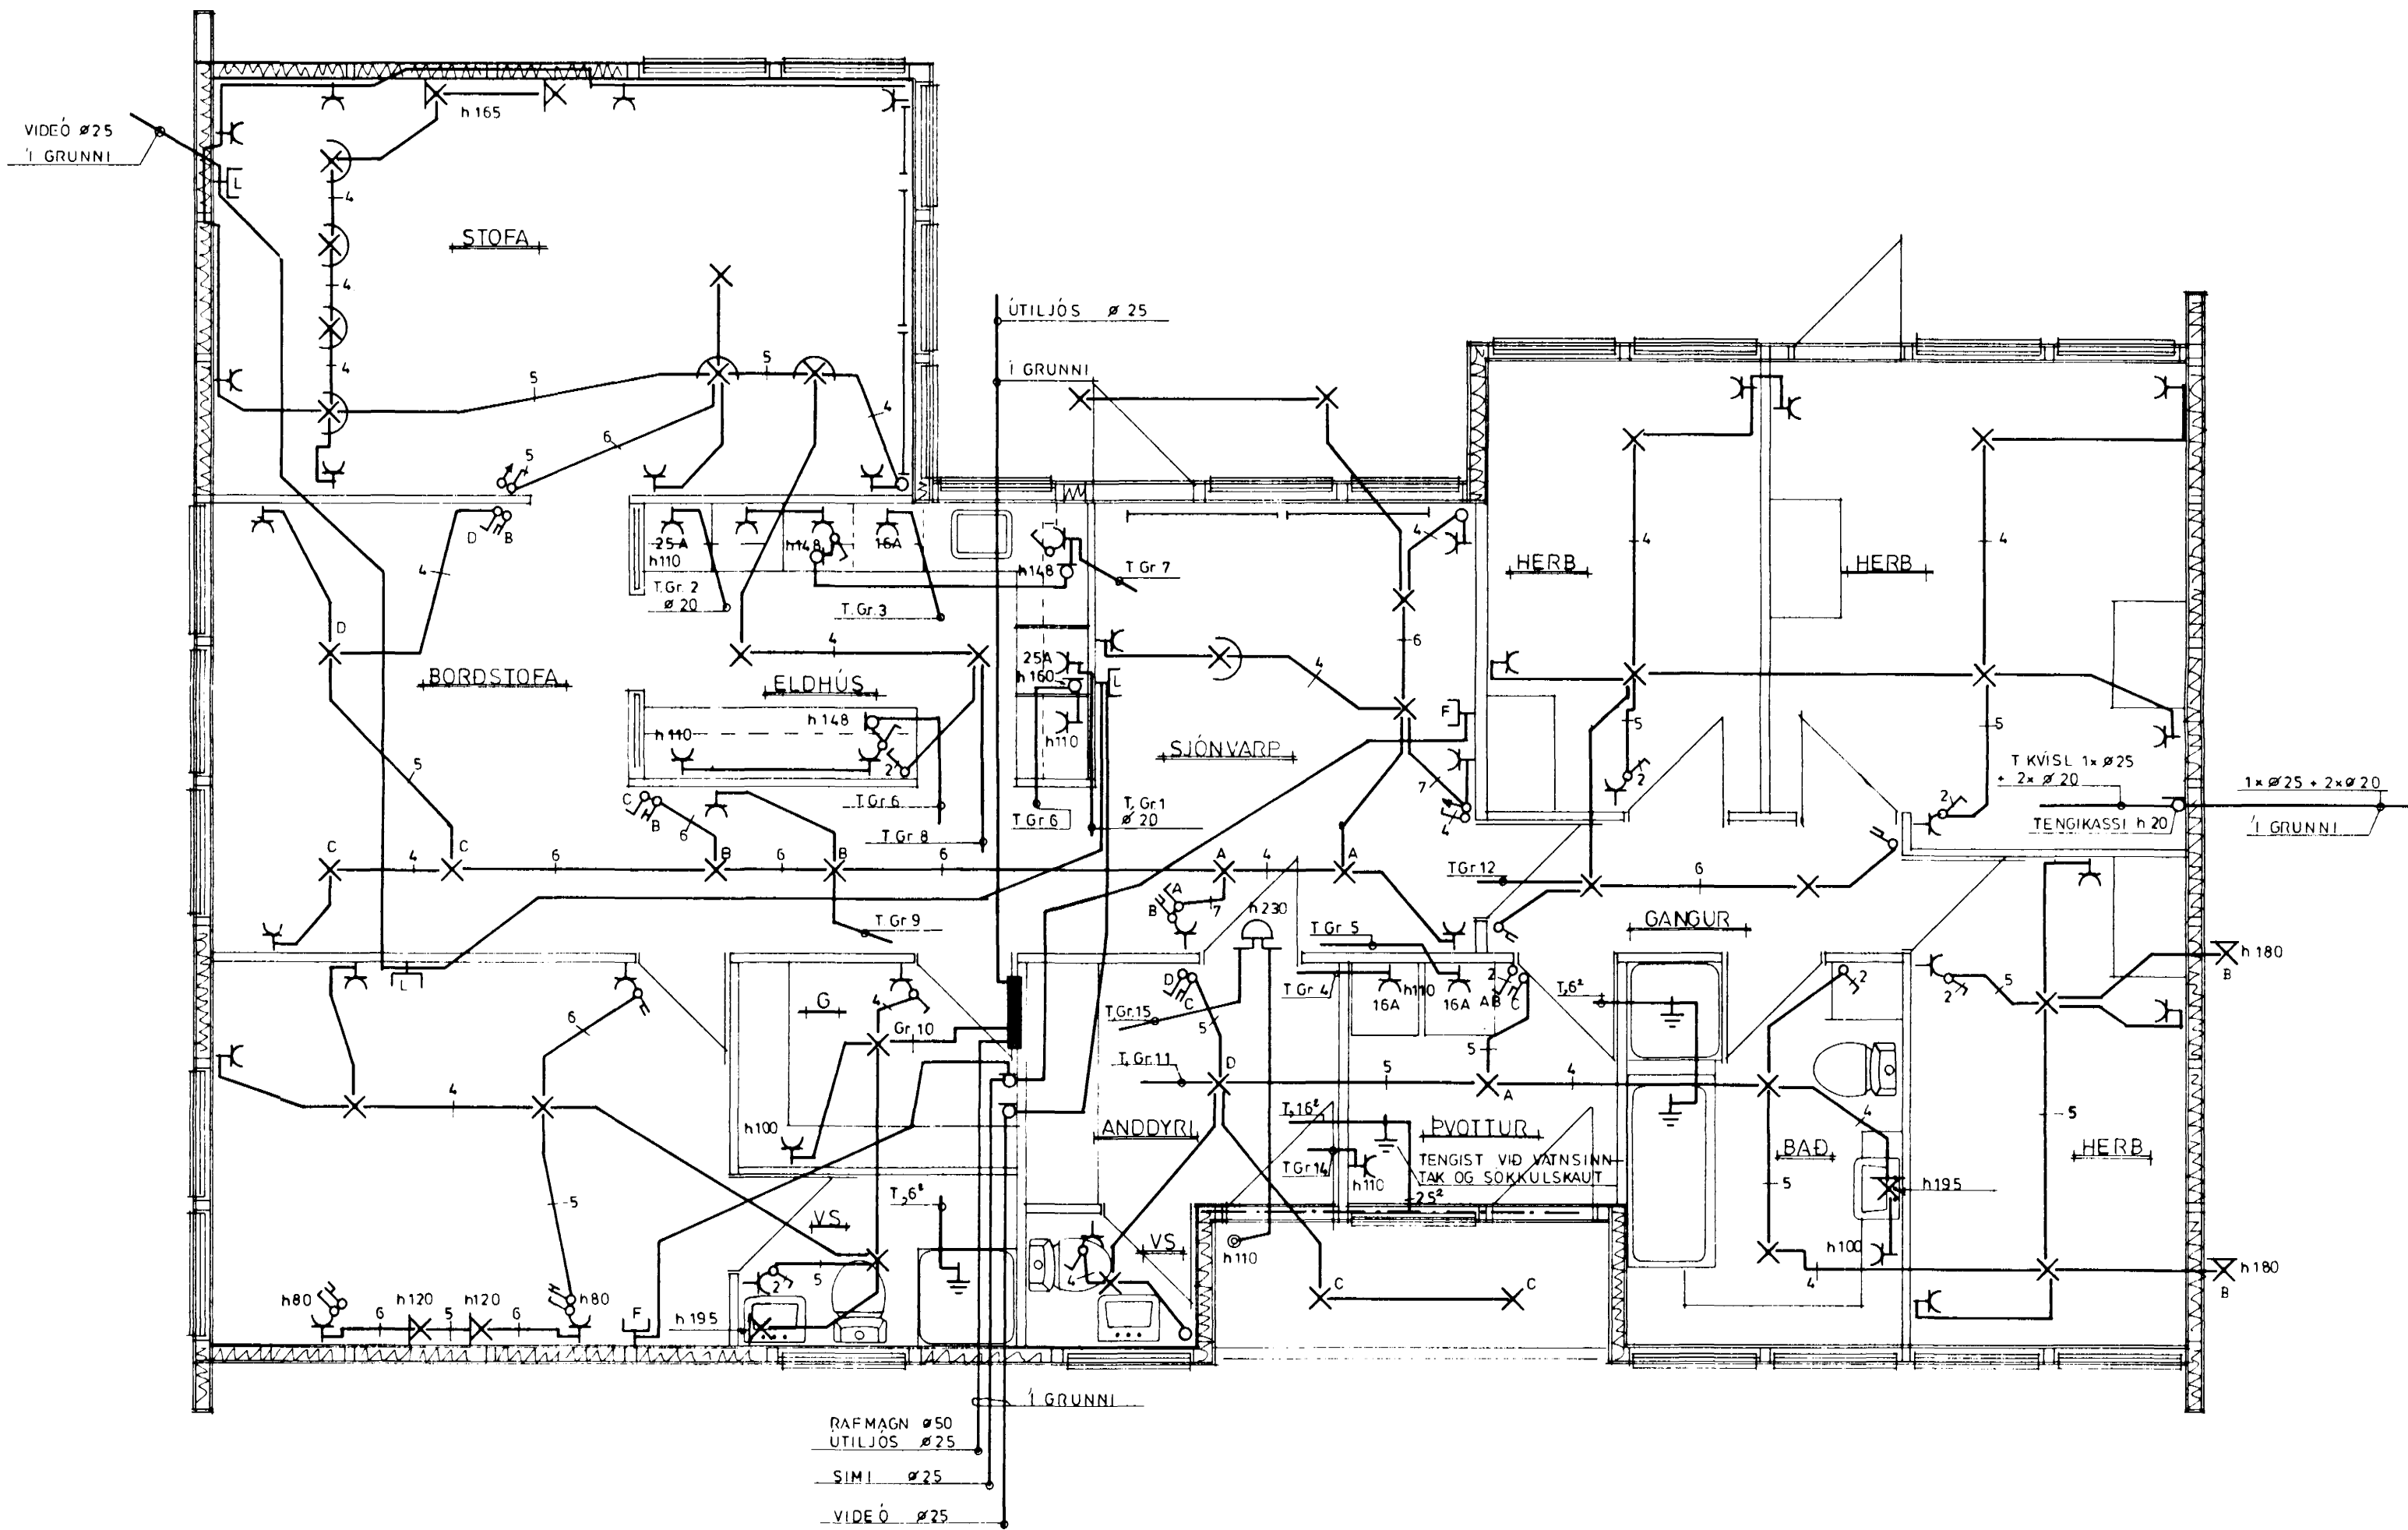

RAFMAÐN 50
 ÚTILJÓÐ 25
 SIMI 25
 VIDEÓ 25

FLÖKKUN	TEIKN	NR
VEFVA	BRÁÐ	FRH. BÍ.
	2	3
KVAFRÐI		
1:50		
HÁNNAD	TEIKNAD	YFIRF.
JA	GJ	ÁVF
AKUR	FRÍ	NÖV 18/87

Chaimus Pedersen

HÁABARÐ 15, HAFNARFIRÐI.

RAFLOGN.

RAFTAKN h.f.

GLENGRÖFTU 34
 101
 5. 06. 2010

8 7 6 5 4 3 2 1