

ALMENNT

VEÐIR 200 L HÉÐARKEFNI REKJASTAVIRKUR
 TÁKNAR HEE 400 M Í SNÍÐMÁLUM
 TÁKNAR HEE Á PLÖTU 400 M L GRUNNINN
 DARNASTÆRDIR ERU 1 MM
 TILMÁL PVERMÁL ERU 1 MM
 ÖNNUR ÖNEFND MÁL ERU 1 CM
 MERKIT AD ÞYKKT PLÖTU (VEGGJAK) ER 10 CM
 A GRUNNIMMINDUM AF PLÖTUM ER SNÍÐMÁL
 TÆNIS LINDIR DEIRI PLÖTU SEM SÝNA A

TÆKNAD STEYPUKYLL

STEINSTEYPA

BRÖTPÓLSFLOKKUR STEYPU

SNÍÐMÁL	BRÖTPÓLSFLOKKUR	FRAMMFLÖKKUR
5 120		
5 160		
5 200		
5 250		

JÄRNALÖGN


ALMENN ÁKVÆÐI OG STAÐSETNING SJÁ ÍST 10.1.1.

GERÐ OG MERKING JÄRNA

- STÁL MERKT K ER KAMBSTÁL KS 40 MEÐ SKRIDMÖRK
 ÖF = 4000 KP/CM²
- STÁL MERKT R ER SLÉTT STÁL MEÐ SKRIDMÖRK
 ÖF = 2400 KP/CM²
- ←→ KAMBJÄRN Í NEDRI BRÚN PLÖTU SYTRI
 BRÚN VEGGJAK.
- KAMBJÄRN Í EÐRI BRÚN PLÖTU SINNRI
 BRÚN VEGGJAK.
- ↙ KAMBJÄRN L = 600 CM Á HVERJA
 20 CM Á SVÆÐI SEM PÍLAN NÆR YÐIR
 ENÐI Á KAMBJÄRNI ÞEINN
- JÄRN BEYGIST SKESTILENGD INN Í ADLIGGJANDI
 VEGG.
- ↔ GEFUR STEFNU JÄRNA SEM LEÐJAST NÆST
 YÐIRBORÐI STEYPU (NEÐST)
- # MERKIR AD ÞIL MILLI JÄRNA SÉ DAFNT
 Í ÞÄÐAR ÁTTIR.
- HÉR BEYGIST ANNAD HVERT JÄRN UÐPI
 EÐRI BRÚN PLÖTU


UM BENDISTÁL ALMENNT SJÁ ÍST 10.1.3.

TENGING JÄRNAGRINDA

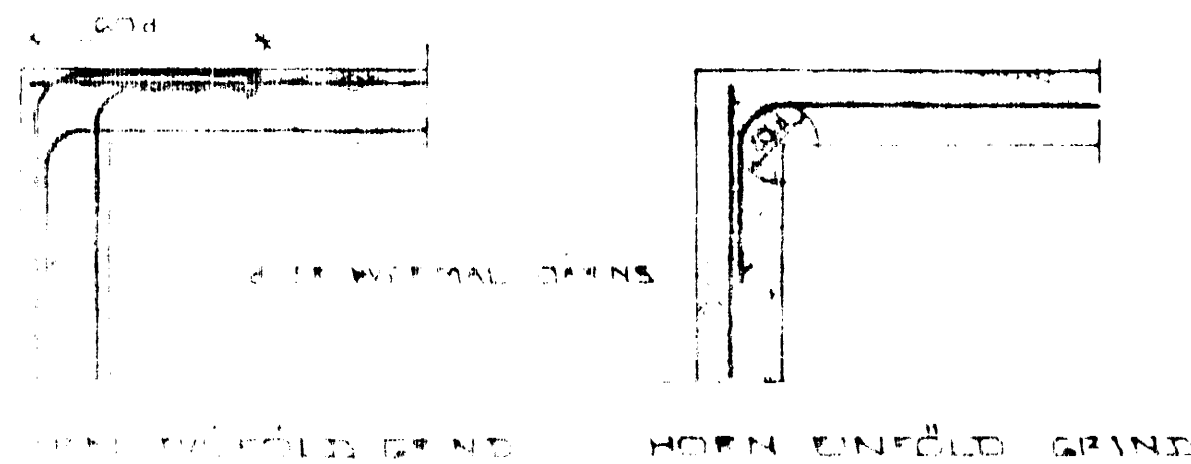

BEYGING JÄRNA

GJARDIR: ST 37 EÐA KS 405

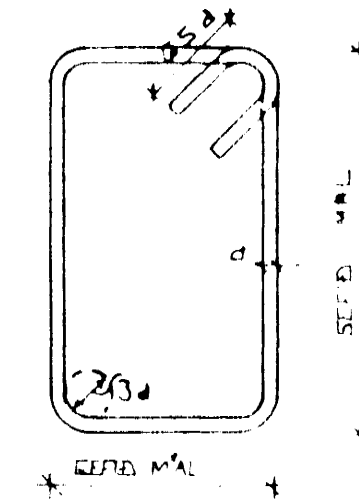

SJÁ EINNIG ÍST 10.1.6.2


SKESTILENGD JÄRNA

Í PLÖTUM OG VEGGJUM SKAL EKKI SKESTA
 MEIRA EN FJÖRÐA HVERT JÄRN Í SAMAN
 PVERSNÍÐI NEMA ANNAD SÉ SÝNT Á
 TEIKNINGU.
 SBR ÍST 10.1.6.3.2 SKAL SKESTILENGD
 VÍÐ VÍXILLAGNINGU VERA 40 d (d = PVERMÁL
 STANGAR)

EÐA	8	10	12	16	20
PVERMÁL STANGAR (MM)	8	10	12	16	20
SKESTILENGD (CM)	37	40	48	64	80

SJÁ EINNIG ÍST 10.1.6.3.

SÉ ANNAD EKKI TEKIÐ FRAM KOMI 2x10
 Í KRINGUM DJÖRA OG GLUGGA ÖÐ ER MÁ
 50 CM ÚT FYRIR ÖÐIÐ

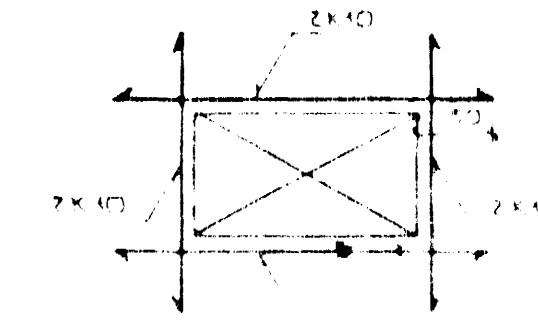

Byggingakultúri Hafnarfjarðar
 Algjörð þann
 20 JAN. 1997
 Sigurbjartur Halldórsson

HÁABARD 15 HAFNARFIRÐI

JAN '97

9701