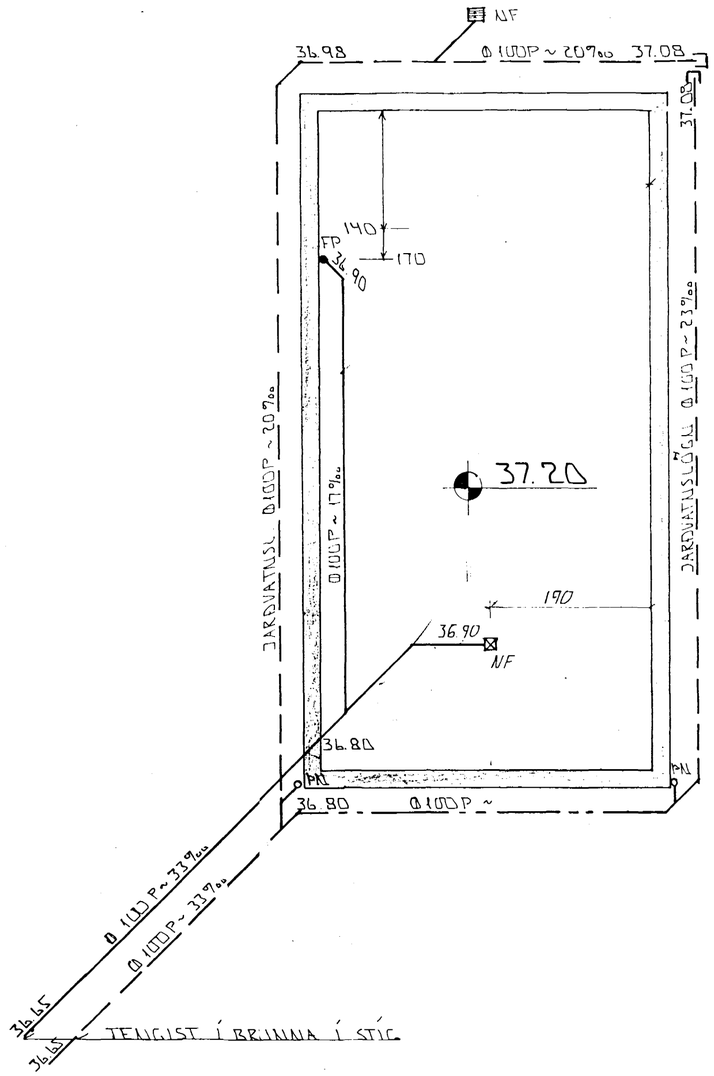

GRUNNMYND - 1:50

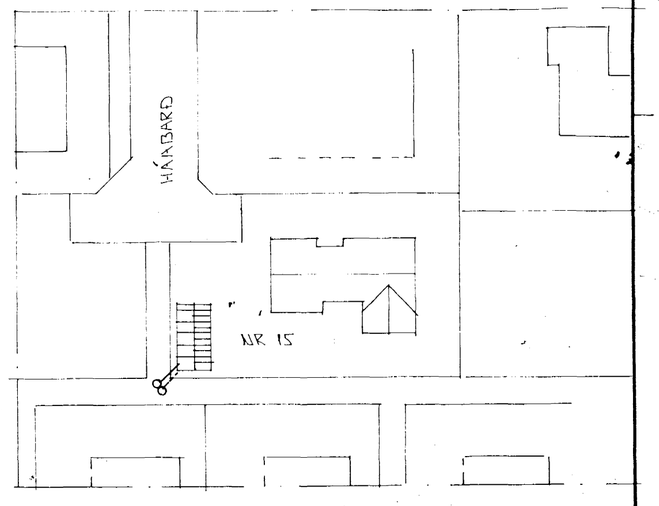

AFSTÖÐUMYND - 1:500

BR: DAGS. EÐLI BR. SIGN.

HÁABARÐ 15
HAFNARFIRÐI
BÍLGEYMSLA

GRUNNMYND - GRUNNLAGNA
AFSTÖÐUMYND

MKV - 1:50 - 1:500
DAGS. JAN '97
VERK NR. 9701
TEIKN NR. 2-02
HANNAÐ
TEIKNAÐ GH
YFIRFARIÐ

Byggingafulltrúi Hafnarfjarðar
Afgreitt þann
30 JAN. 1997
Sigurbjartur Halldórsson

SKÝRINGAR

ALMENNAR SKÝRINGAR SJÁ BL.NR. 2-01.

893 9359
892 4842

TÆKNIÞJÓNUSTA
SIGURÐAR ÞORLEIFSSONAR ehf
STRANDGÖTU 11 - 220 HAFNARFJÖRÐUR - SÍMI 555 4255 - FAX 565 2875