




GRUNNM. UNDIRSTÖÐUR 1:50

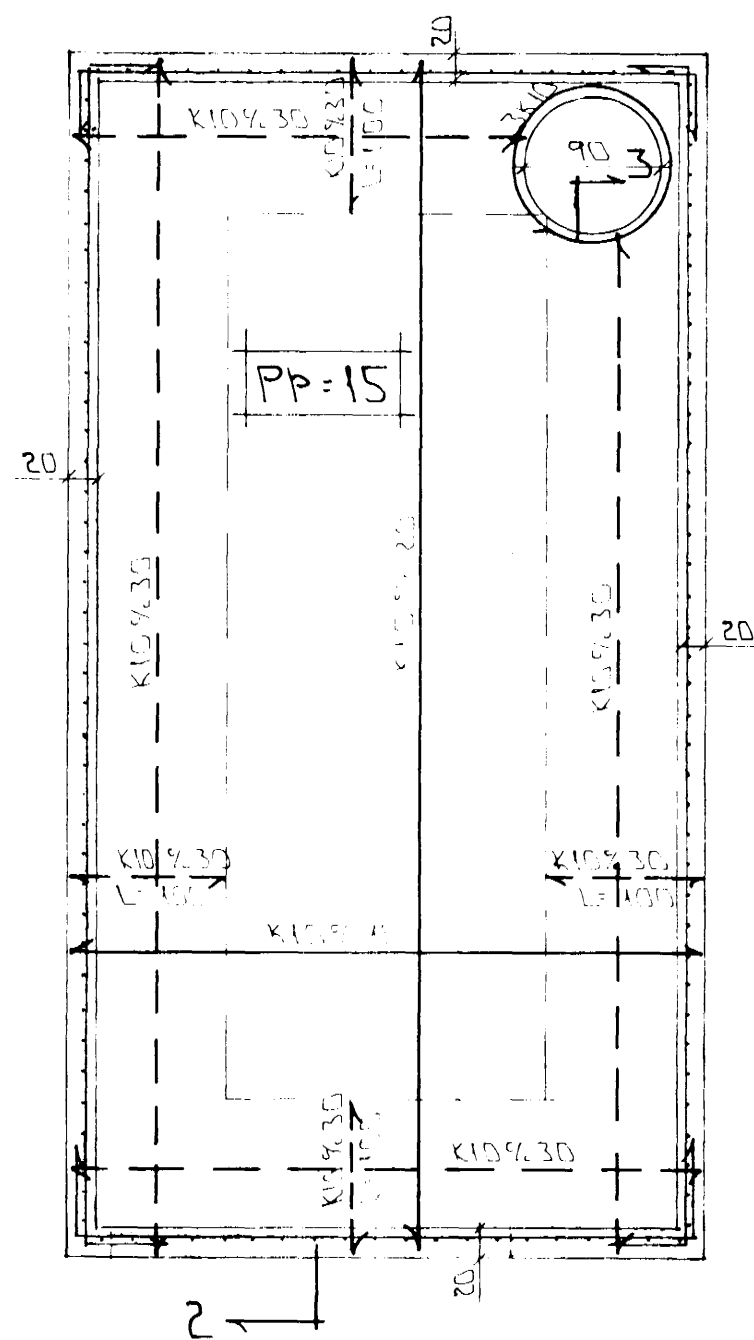


GRUNNMÝND 1:50

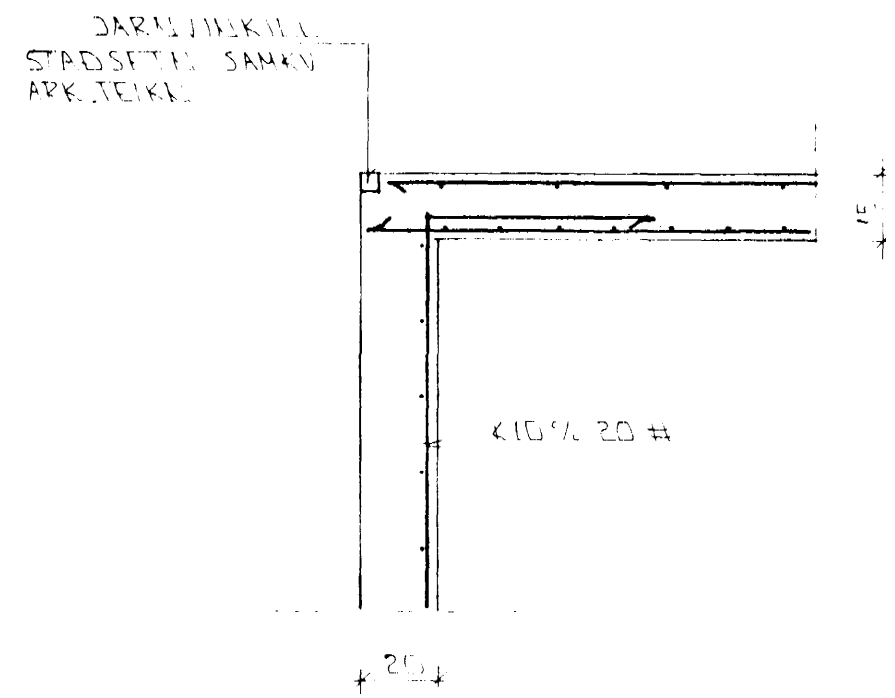

SNID 2 x 1:20

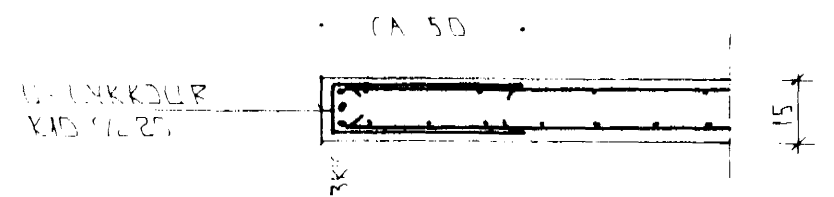

SNID 3 x 1:20

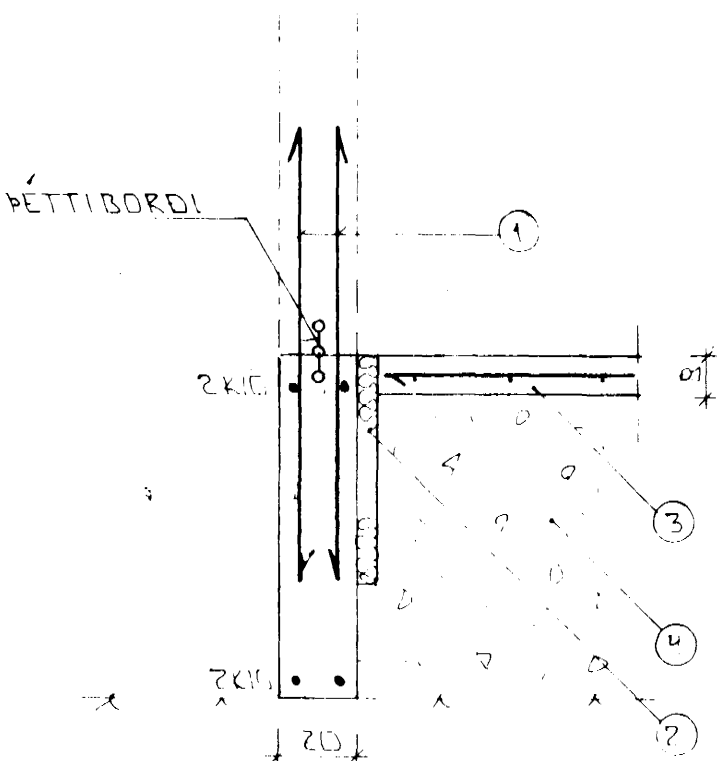


SNID 1 x 1:20

SKÝRINGAR

- ALMENNAR SKÝRINGAR SJÁ BLAÐ NR 1-01
- 1- TENGJARN K 10 c/c 30 SM L=120 SM OG STANDI AMK 50 SM YFIR PLOTU
 - 2- 50 MM PLAST/STEINULLAREINANGRUN HARDPRESSUÐ EINANGRUNIN NÁI AMK 50 SM NIÐUR MED ÚTVEGGJUM
 - 3- 8 SM STEYPT PLATA JÄRN BENT AMK K 8 c/c 25 # EÐA K 10 c/c 30 #
 - 4- GRÓÐAR EÐA HRAUNFYLING FROSTFRÍ OG ÞJAPPST Í LÖGUM MED TITRAHÖPPU LAGBYKKT RÁÐIST AF GERÐ ÞJÖFFUNNAR
 - 5- EFST OG NEÐST Í ÖLLUM SÖKKULVEGGJUM KOMI 2 K 10 JARNIN SEU HEIL OG SAMFELLD UM HORN ÞAR SEM JARNIN ERU SKEYTT SKULU ÞAU MISVÆLAST UM SKEYTILENGD 40 SM ÞAR SEM VEGGHÆÐ ER HÆRRI EN 120 SM KOMI EINFÖLD GRIND Í MIÐJAN VEGG K 10 c/c 30 # NEMA ANNAD SE SYNT Í SNIDMYNDUM UNDIR. ATHYGLI ER VAKIN Á ÁKVÆÐUM RAFVEITU UM SAMTENGINGU JARNA SJÁ TEIKNINGU RAFLAGNAHÖNNUNAR

STEYPA
 $S \geq 250$ $V/S \leq 0,5$
 LÖFTINNIHALD $\geq 6\%$
 SEMENT ≥ 300 KG/M³

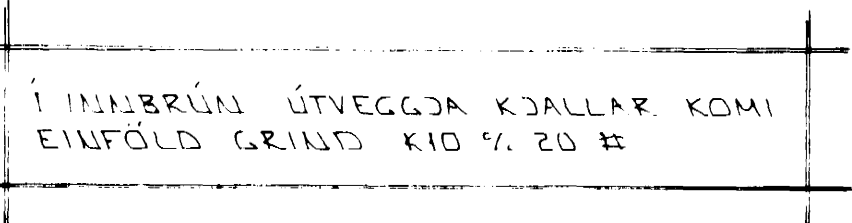

BR DAGS EFLERB SIGN

HÁABARÐ 15 HAFNARFIRÐI

UNDIRSTÖÐUR - HÁLTEIKN
 BENDING VEGGJA KJALLAR
 BENDING PLOTU YFIR KJALLAR
 SNID

MKV x 1:20 x 1:50
 DAGS DANA 915
 9701
 1-02
 11

Byggingafrúni Hafnarjarðar
 Algjett bann
 14 JAN 1997
 Sigurbjartur Halldórsson