


# ALMENNT

HÆÐIR ERU Í HÆÐARKERTI REKJAVÍKUR  
 TÁKNAR HÆÐ 1400 M Í SNIÐMYND  
 TÁKNAR HÆÐ Á PLÖTU 1400 M Í BRUNNMYND  
 JÄRNASTÆRÐIR ERU Í MM  
 TIMBÚP ÖVERMÁL ERU Í MM  
 ÖNNUR ÖNEFND MÁL ERU Í CM  
 MERKIR AD ÞYKKT PLÖTU (VEGGJAR) ER 16 CM  
 Á BRUNNMYNDUM AF PLÖTUM ER SNIÐ  
 TEKID UNDIR ÞEIRRI PLÖTU SEM SÝNA Á

PP 46

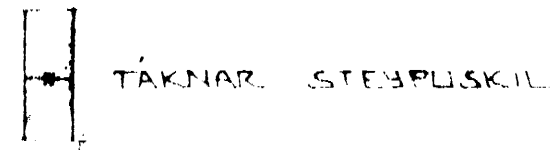

TÁKNAR STEINFLUSKIL

# STEINSTEYPA

BRÖTPOLSFLOKKUR STEYPU

BYGGINGARHLUTAR	BRÖTPOLS FLOKKUR	FRAMM FLOKKUR
	S 120	
	S 160	
ALLT BURNARVARKI	S 200	D
	S 250	

ÞÁ ER ÍST 10.1.3  
 EIGNAR...  
 ...  
 ...

# JÄRNALÖGN


ALMENN ÁKVÆÐI OG STAÐSETNING SJÁ ÍST 10.1.1

## GERÐ OG MERKING JÄRNA:

- STÁL MERKT K ER KAMBSTÁL KS 40 MED SKRÍDMÖRK  
 ÖF = 4000 KP/CM<sup>2</sup>
- STÁL MERKT R ER SLÉTT STÁL MED SKRÍDMÖRK  
 ÖF = 2400 KP/CM<sup>2</sup>
- ←→ KAMBJÄRN Í NEÐRI BRÚN PLÖTU / STRI  
 BRÚN VEGGJAR
- ←---→ KAMBJÄRN Í EÐRI BRÚN PLÖTU / SINNRI  
 BRÚN VEGGJAR
- ←→ EITT 10 MM KAMBJÄRN L = 600 CM Á HVERJA  
 20 CM Á SVÆÐI SEM PÍLAN NER YFIR
- ←---→ ENÐI Á KAMBJÄRNI BEINN
- JÄRN BEYGIST SKERTILENGD INN Í ADLIGGJANDI  
 VEGG
- ←→ GEFUR STEFNU JÄRNA SEM LEGGJAST NEST  
 YFIRDÖRÐI STEYPU (NEÐST)
- # MERKIR AD ÞIL MILLI JÄRNA SÉ ÖAFNT  
 Í BÄÐAR ÁTTIR
- HÉR BEYGIST ÖNNAD HVERT JÄRN UÐÞÍ  
 EÐRI BRÚN PLÖTU


UM BENDISTÁL ALMENNT SJÁ ÍST 10.1.3

## TENGING JÄRNAGRINDA

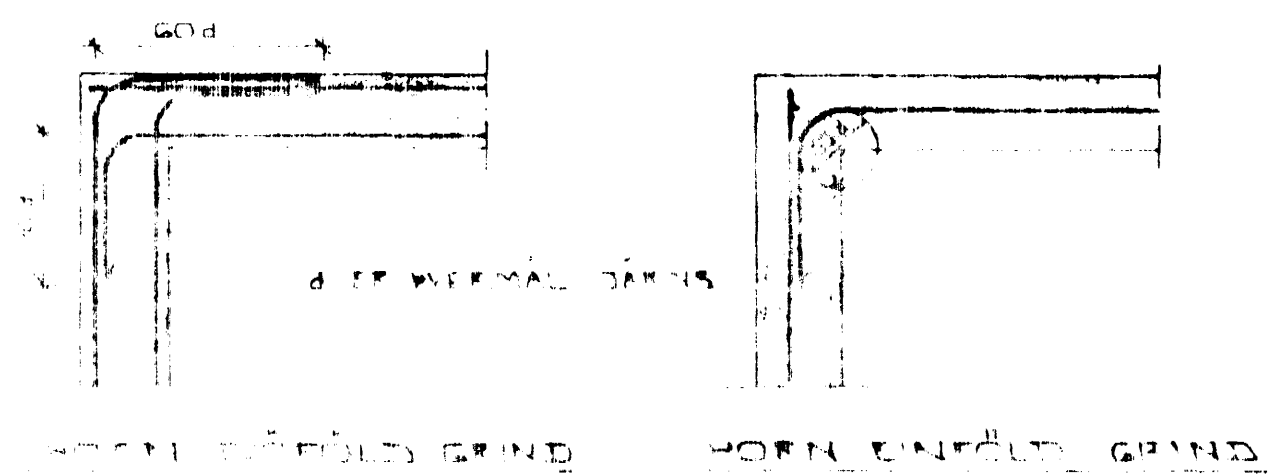

## BEYGING JÄRNA

ÖJARDIR: STÖÐ EÐA KE...

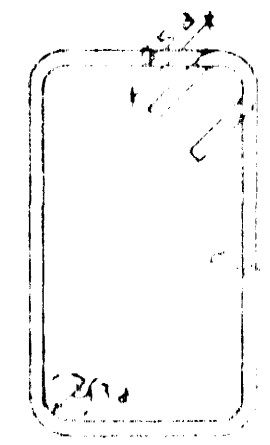

SJÁ EINNIG ÍST 10.1.3

## SKERTILENGD JÄRNA

Í PLÖTUM OG VEGGUM SKAL EKKI SVÆÐA  
 MEIRA EN FÖÐDA HVERT JÄRN Í SVÆÐA  
 ÖVERSNIÐI NEMA ÖNNAD SÉ ÖAFNT Á  
 TEIKNINGU.  
 SBR. ÍST 10.1.4.3.2. SKAL SKERTILENGD  
 VID VÍLLAGNINGU (EÐA 40 CM ÖVERMÁL  
 STANGAR)

ÖVERMÁL STANGAR	5	10	12	14	16
SKERTILENGD	10	15	20	25	30

SJÁ EINNIG ÍST 10.1.4.3  
 SÉ ÖNNAD EKKI EKKI ÖFRAM ÖÖR ÖÖR  
 Í KRINGUM ÖÖR ÖÖR ÖÖR ÖÖR ÖÖR  
 50 CM ÖT ÖÖR ÖÖR



Byggingakultrúi Hafnarfjarðar  
 Algreitt þann  
 14 JAN. 1997  
 Sigurbjartur Halldórsson

HÁABARÐ 15 HAFNARFIRÐI

JAN '97

d.H.

9701