

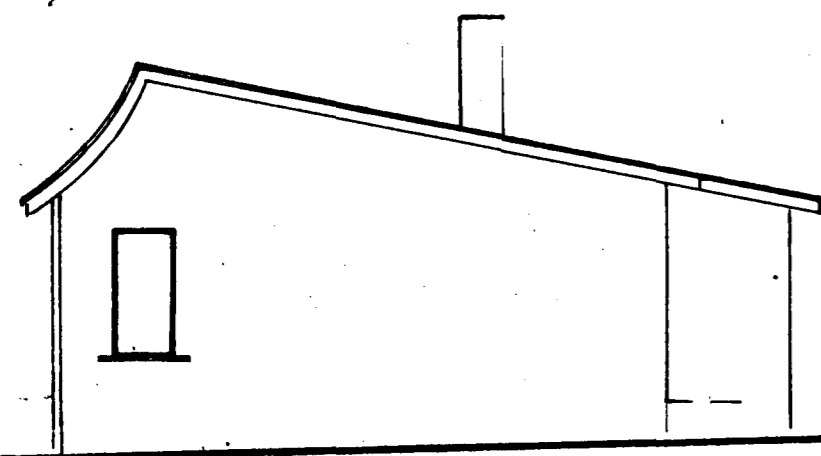


AFSTÖÐUMYND 1:500

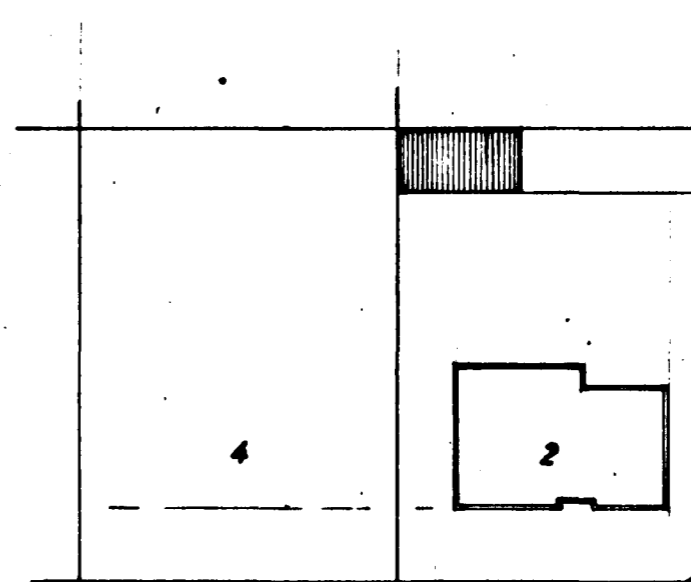


Norðvestur

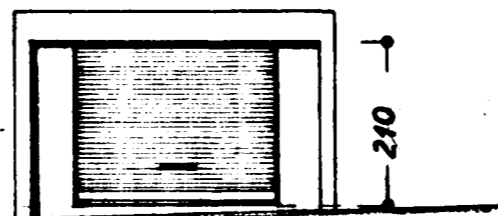


HÅABARÐ


MÖABARÐ

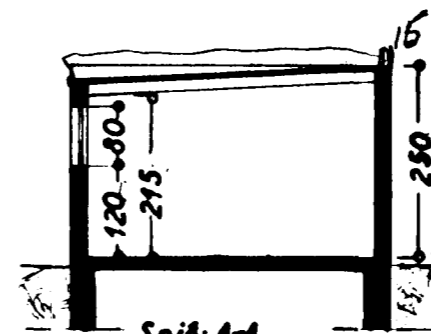


Snið: A-A

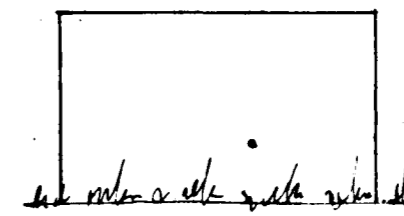



Suðaustur

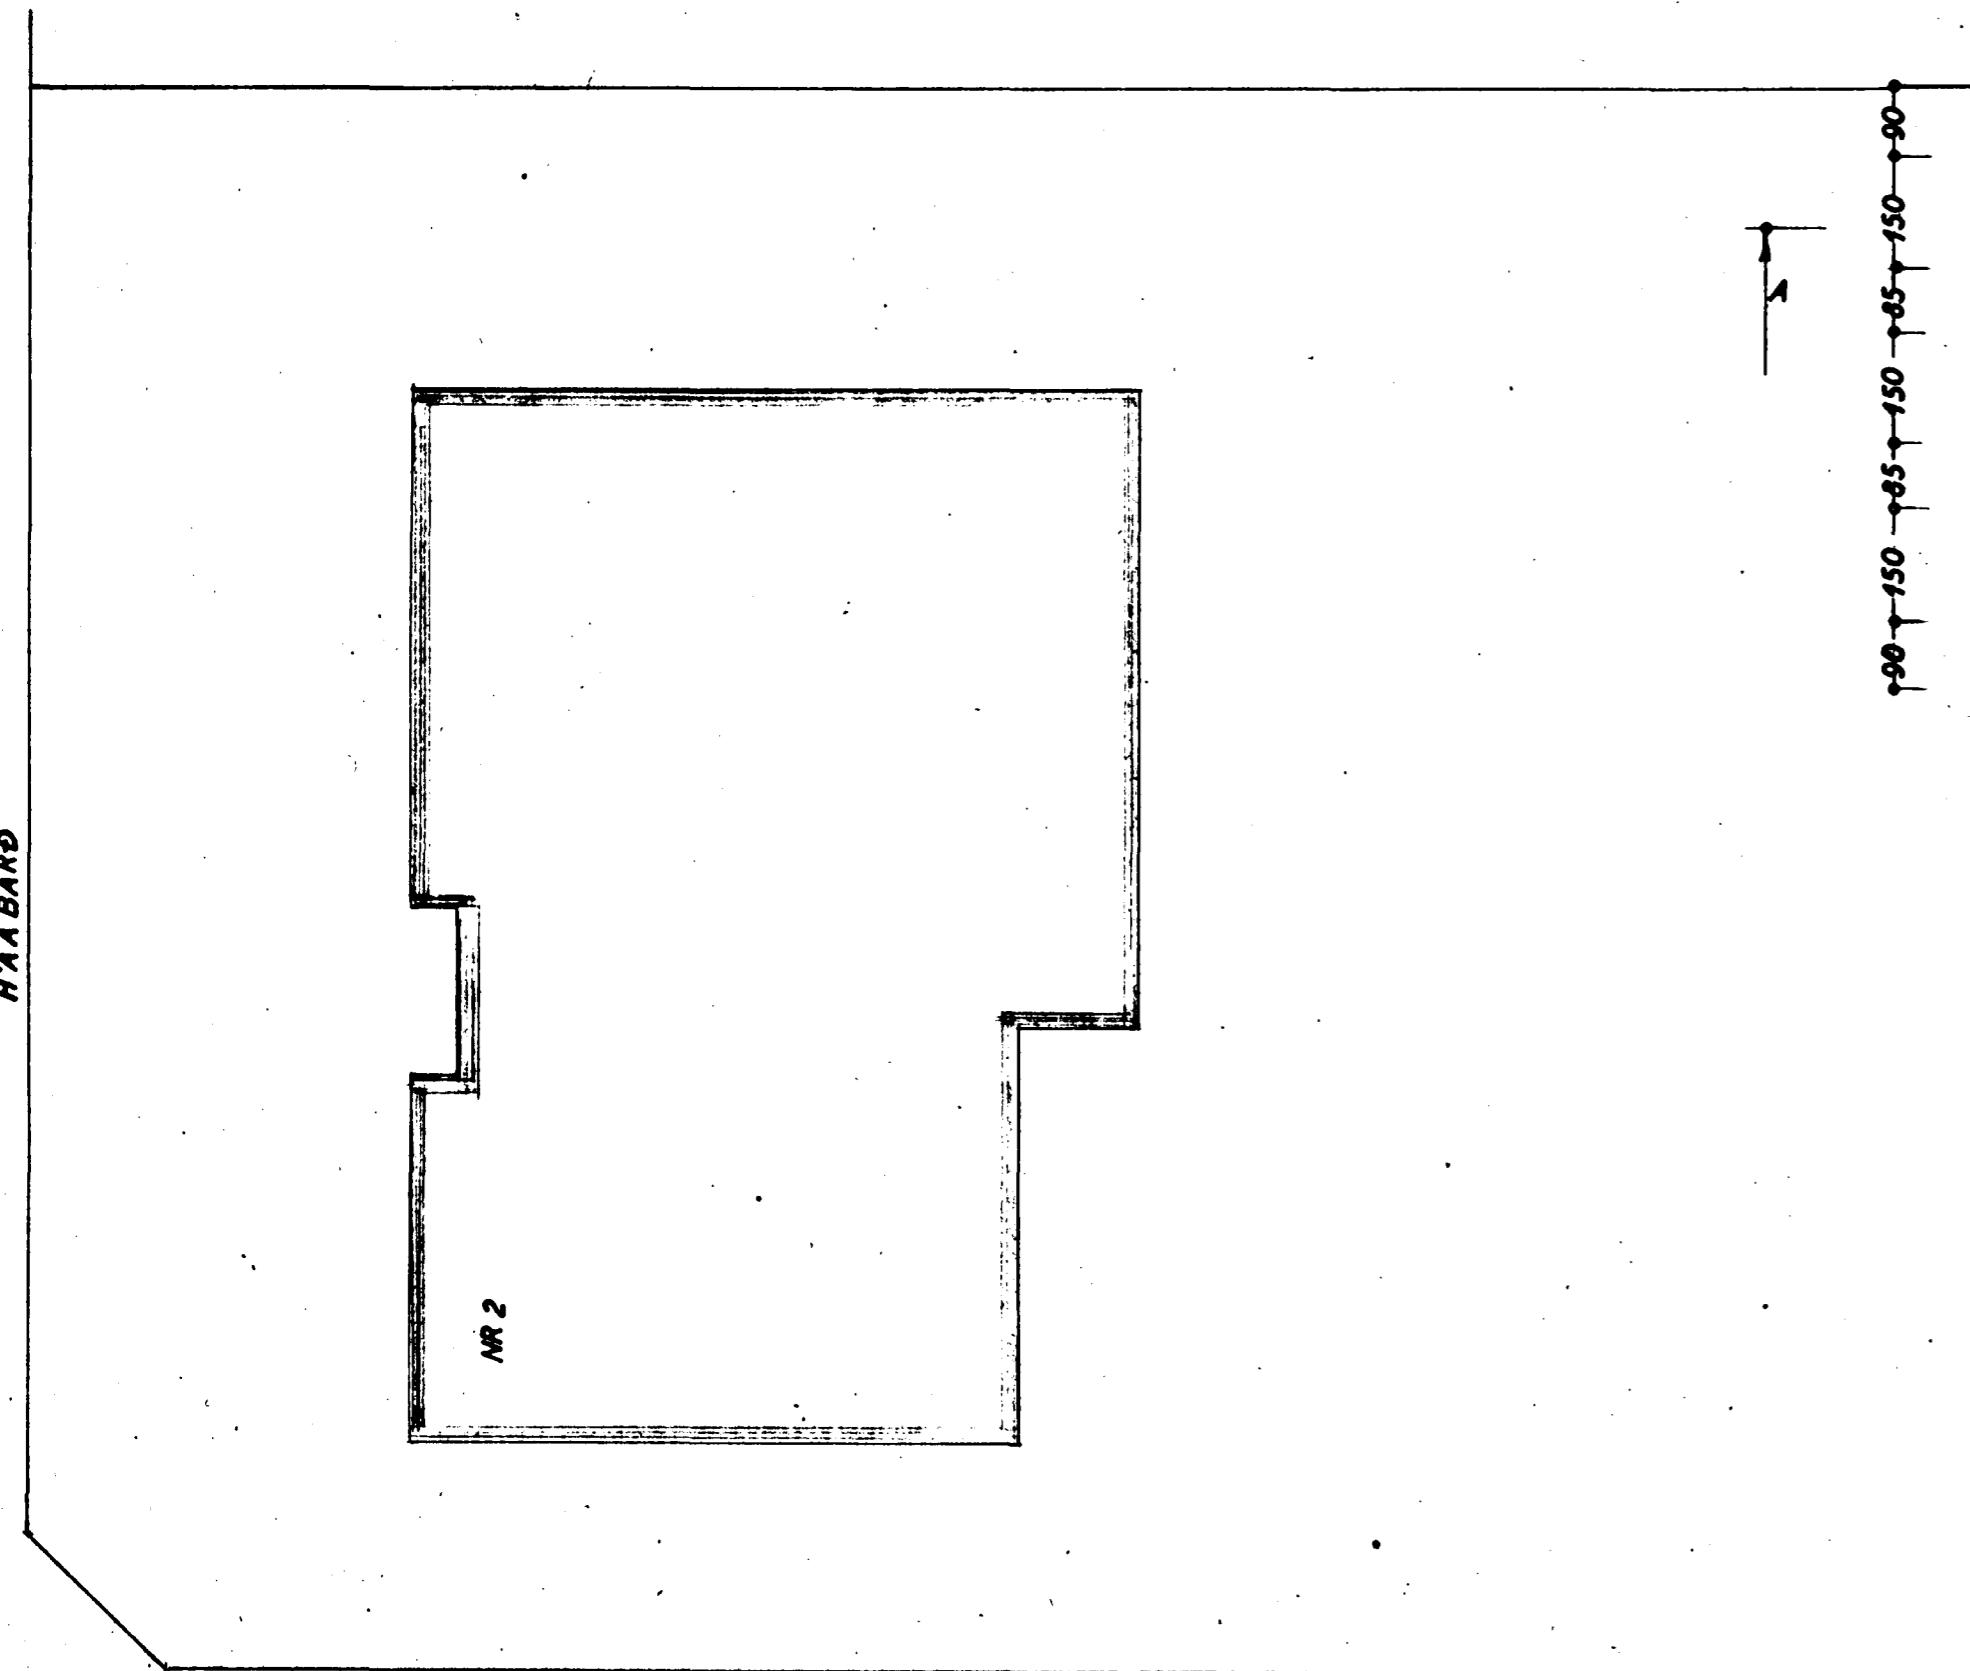


HÅABARÐ

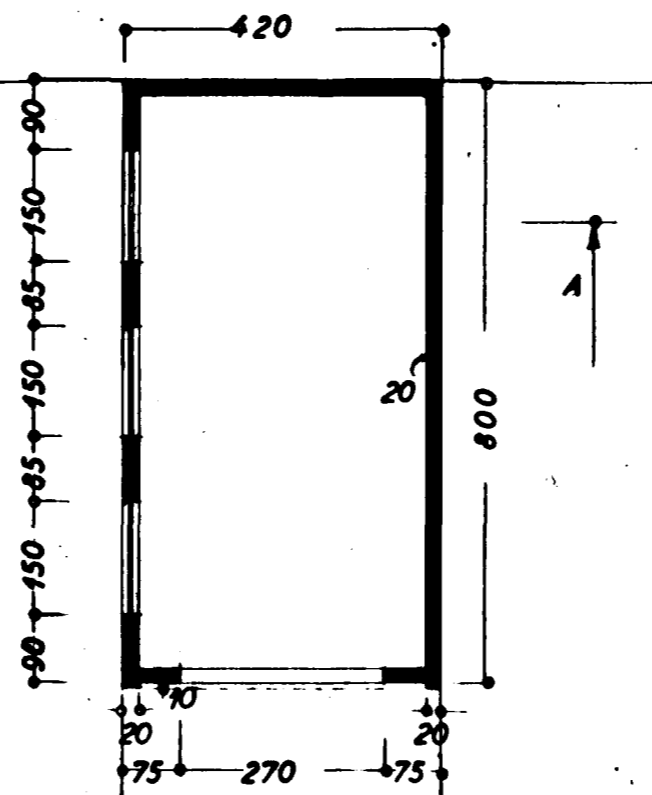

Grunnmynd

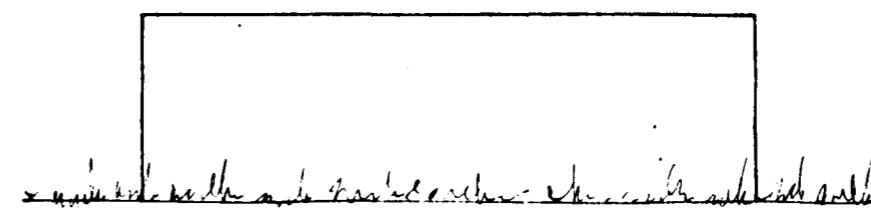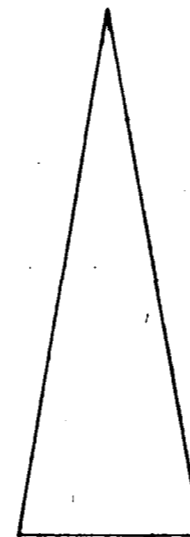

Suðvestur

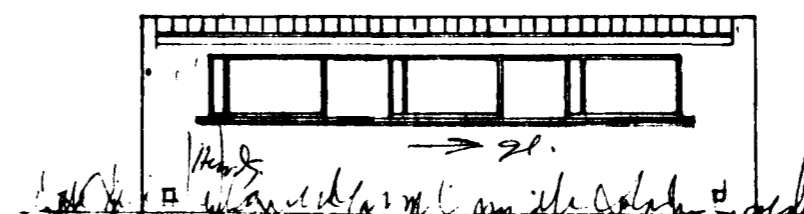

Norðaustur

Mauni Þorgeir
HÖSASMÍÐAMEISTARI:

MÜRARAMEISTARI:

PIPULAGNINGAMEISTARI:

STÆRD:

Löð: 630 m²

Hús: 126,2 m²

Bilg. 336 m² 81,0 m²

HÅABARÐ NR. 2

BILGEYMSLA

Úllit } 1:100
Grunnmynd }
Snið }

Afstöðumynd 1:500

Habarskiöld 5. júní 1964
F. Sigurðsson

MÖABARÐ