



*E. S. Þ. Þ.*


Samþykkt á fundi bygginga-  
nefndar þ. 9. 2. 1964  
BYGGINGAÞULLTRÚINN  
Í HAFNAFIRÐI  
*Jón Þorgeirsson*

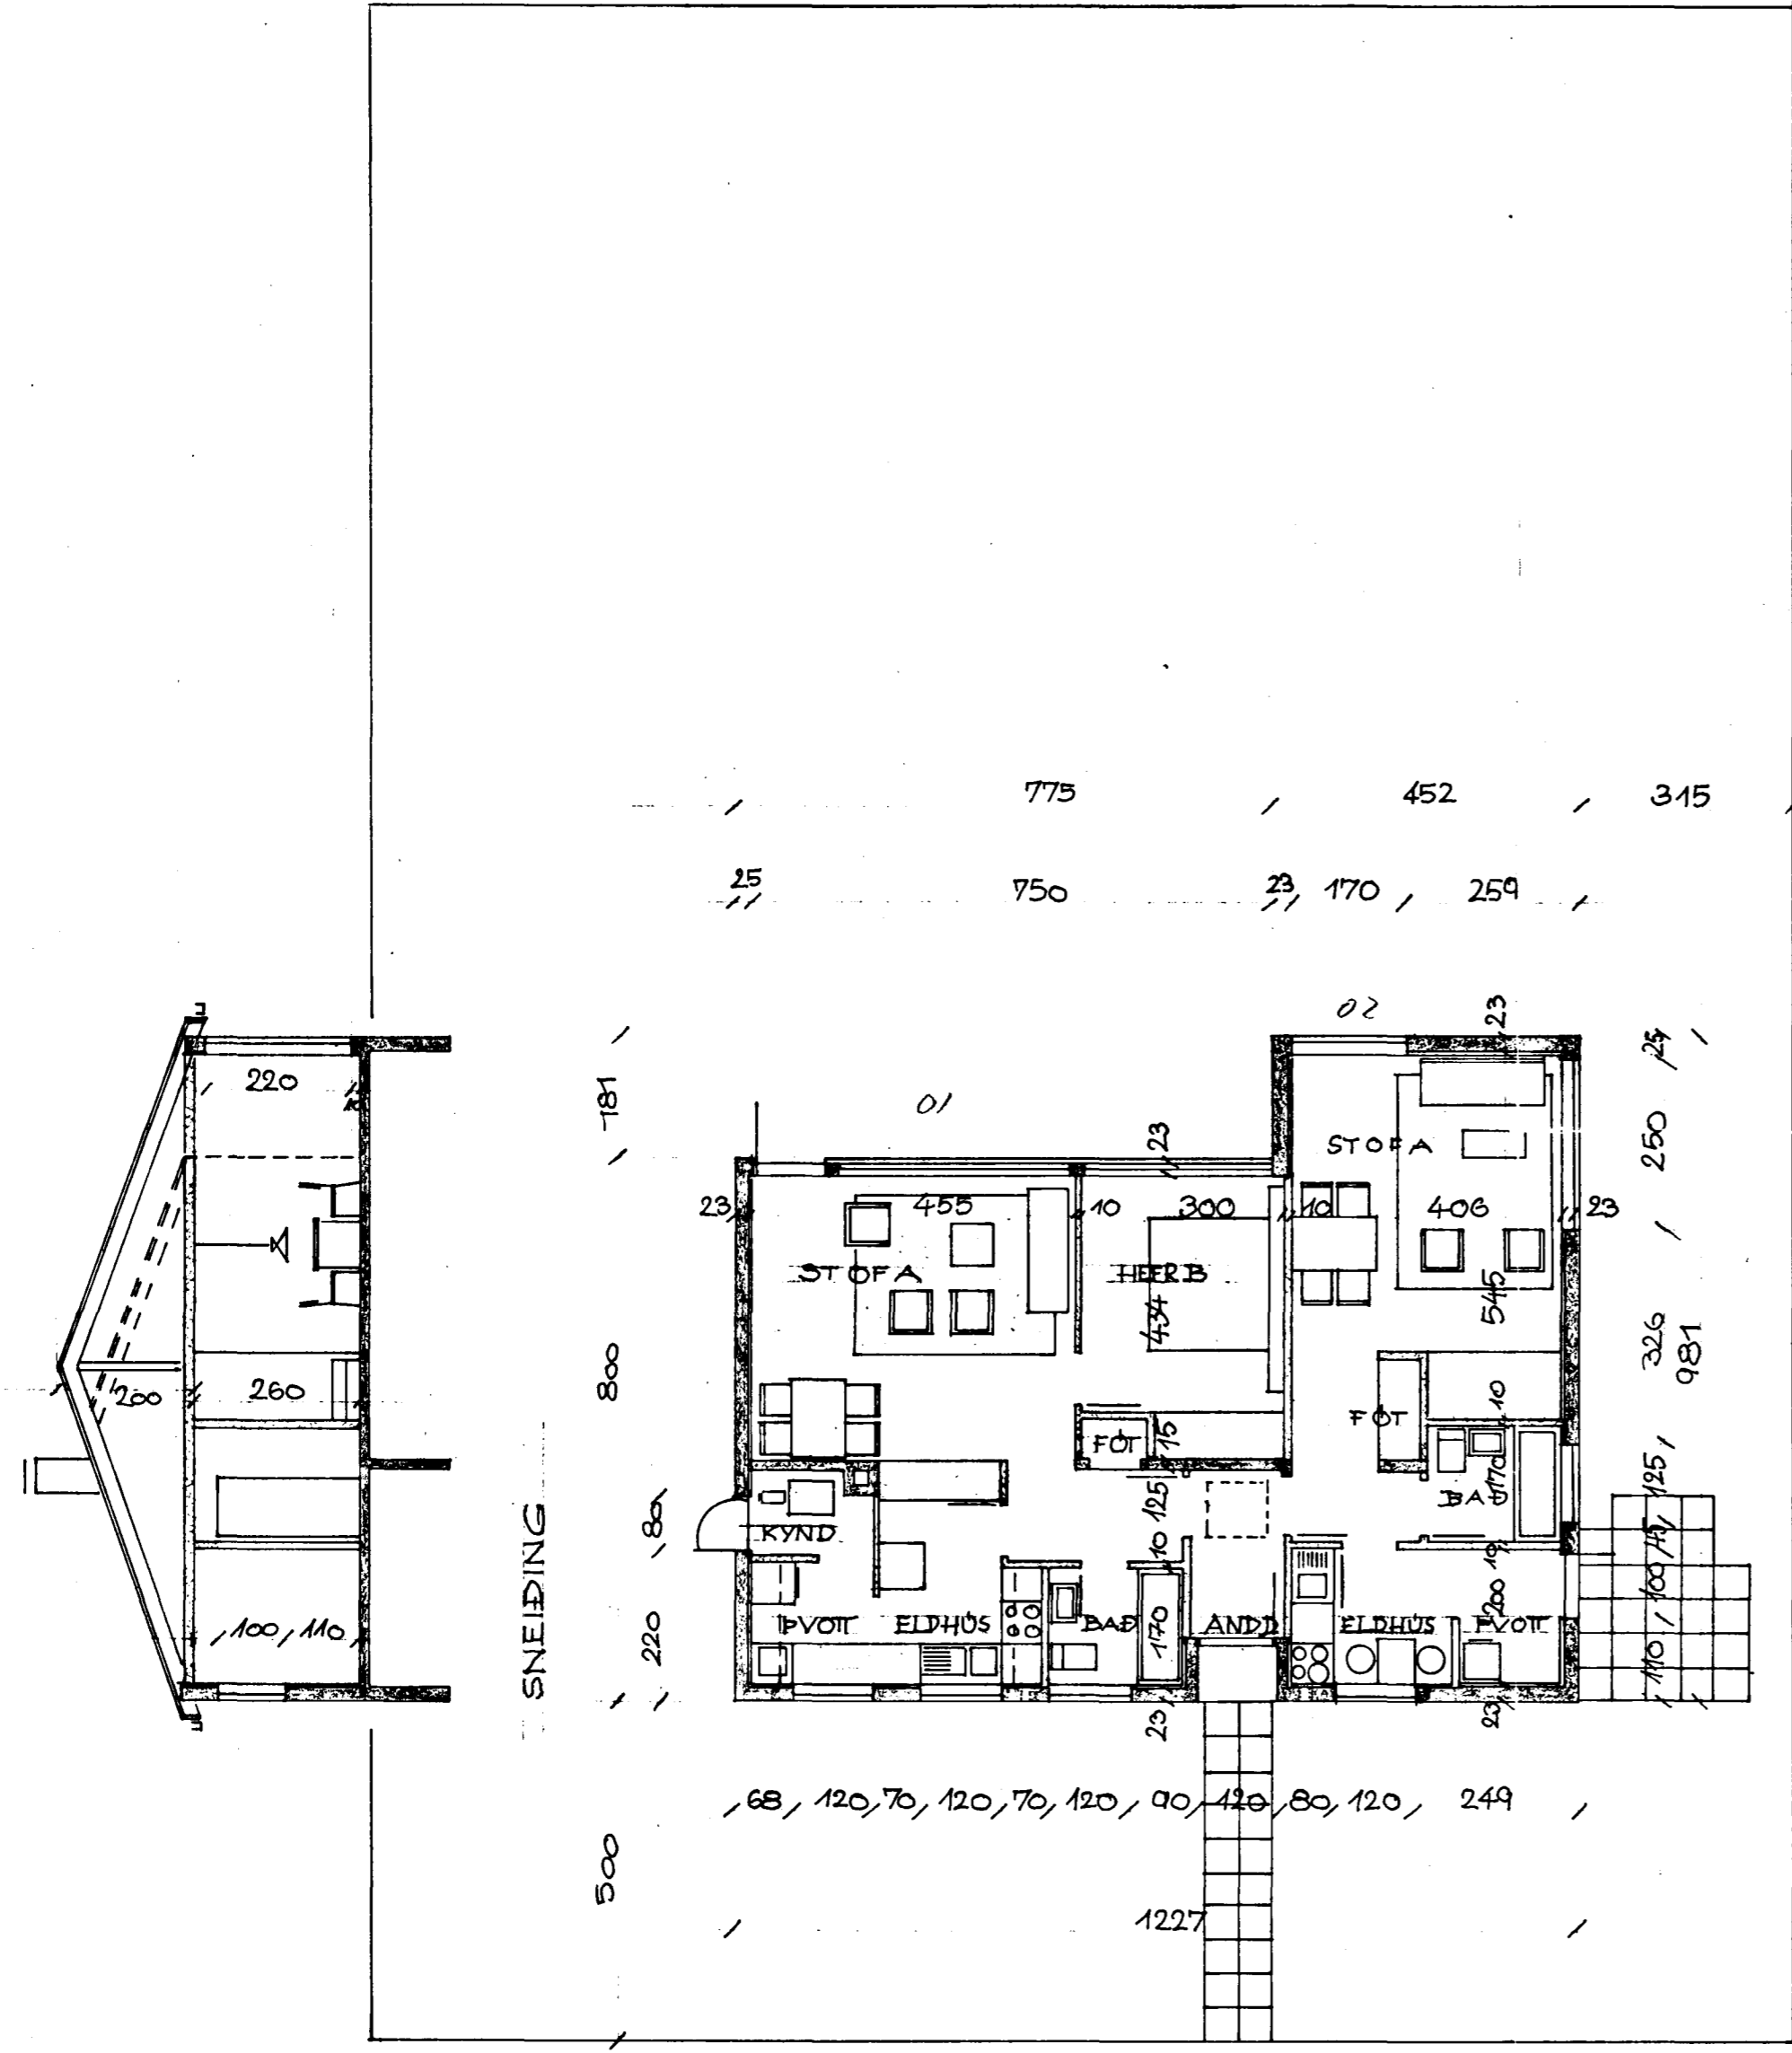


GRUNNMYND

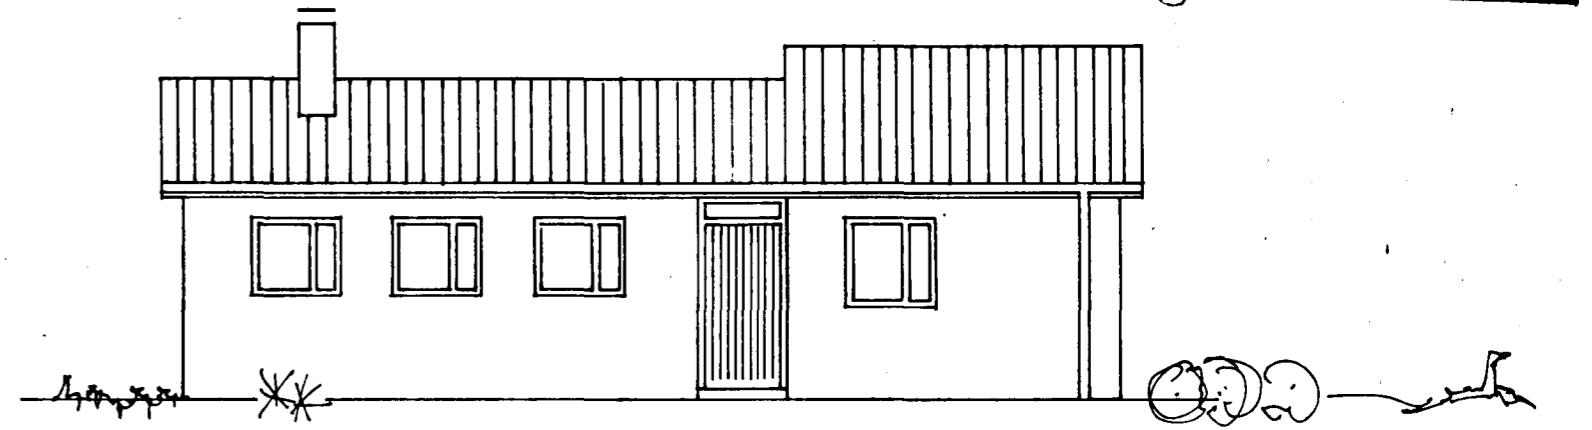


NORÐUR

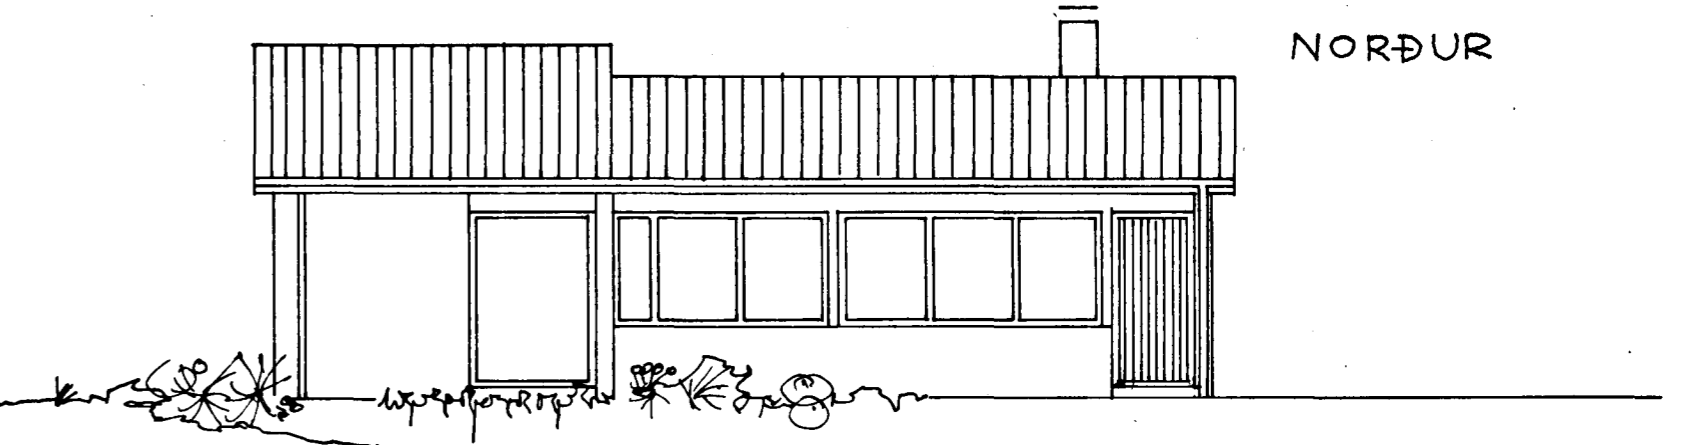

SUÐUR

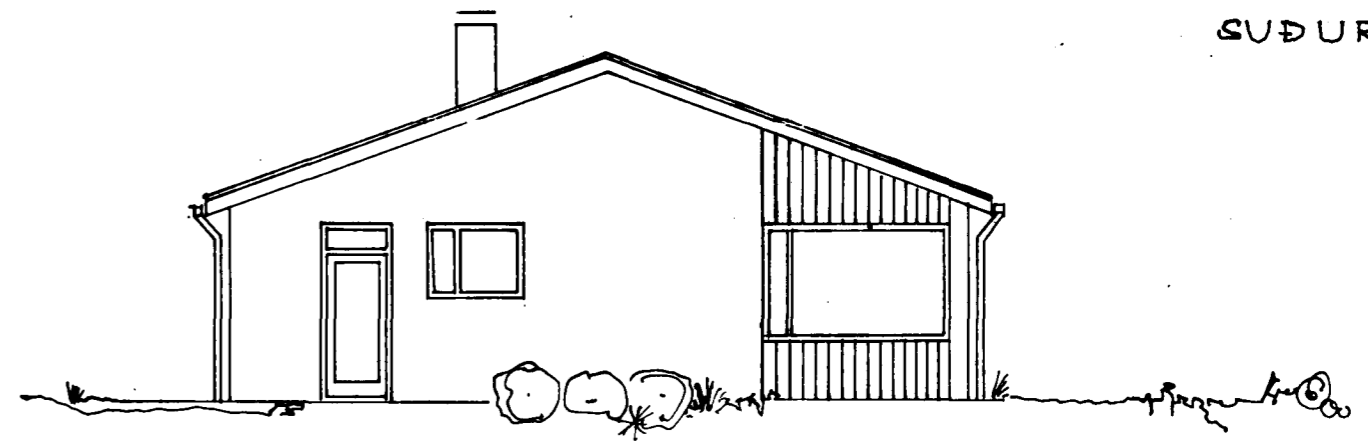

VESTUR

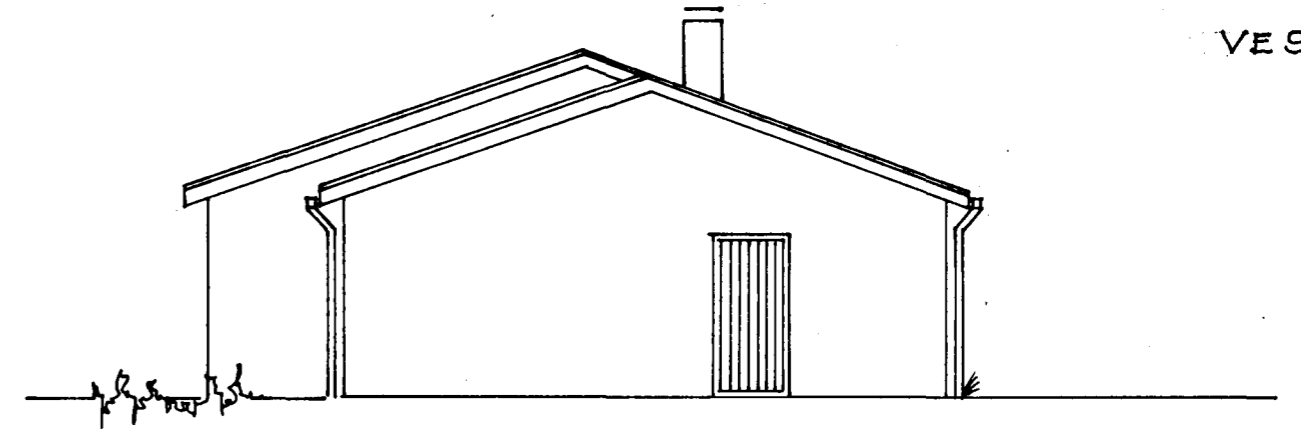

AUSTUR

HÁABÆD 6

GUÐRÍÐUR

GRUNNMYND, ÚTLIT 1:100

AFSTÖÐUMYND NR. 121

26. ÁGUST 64

*R*