
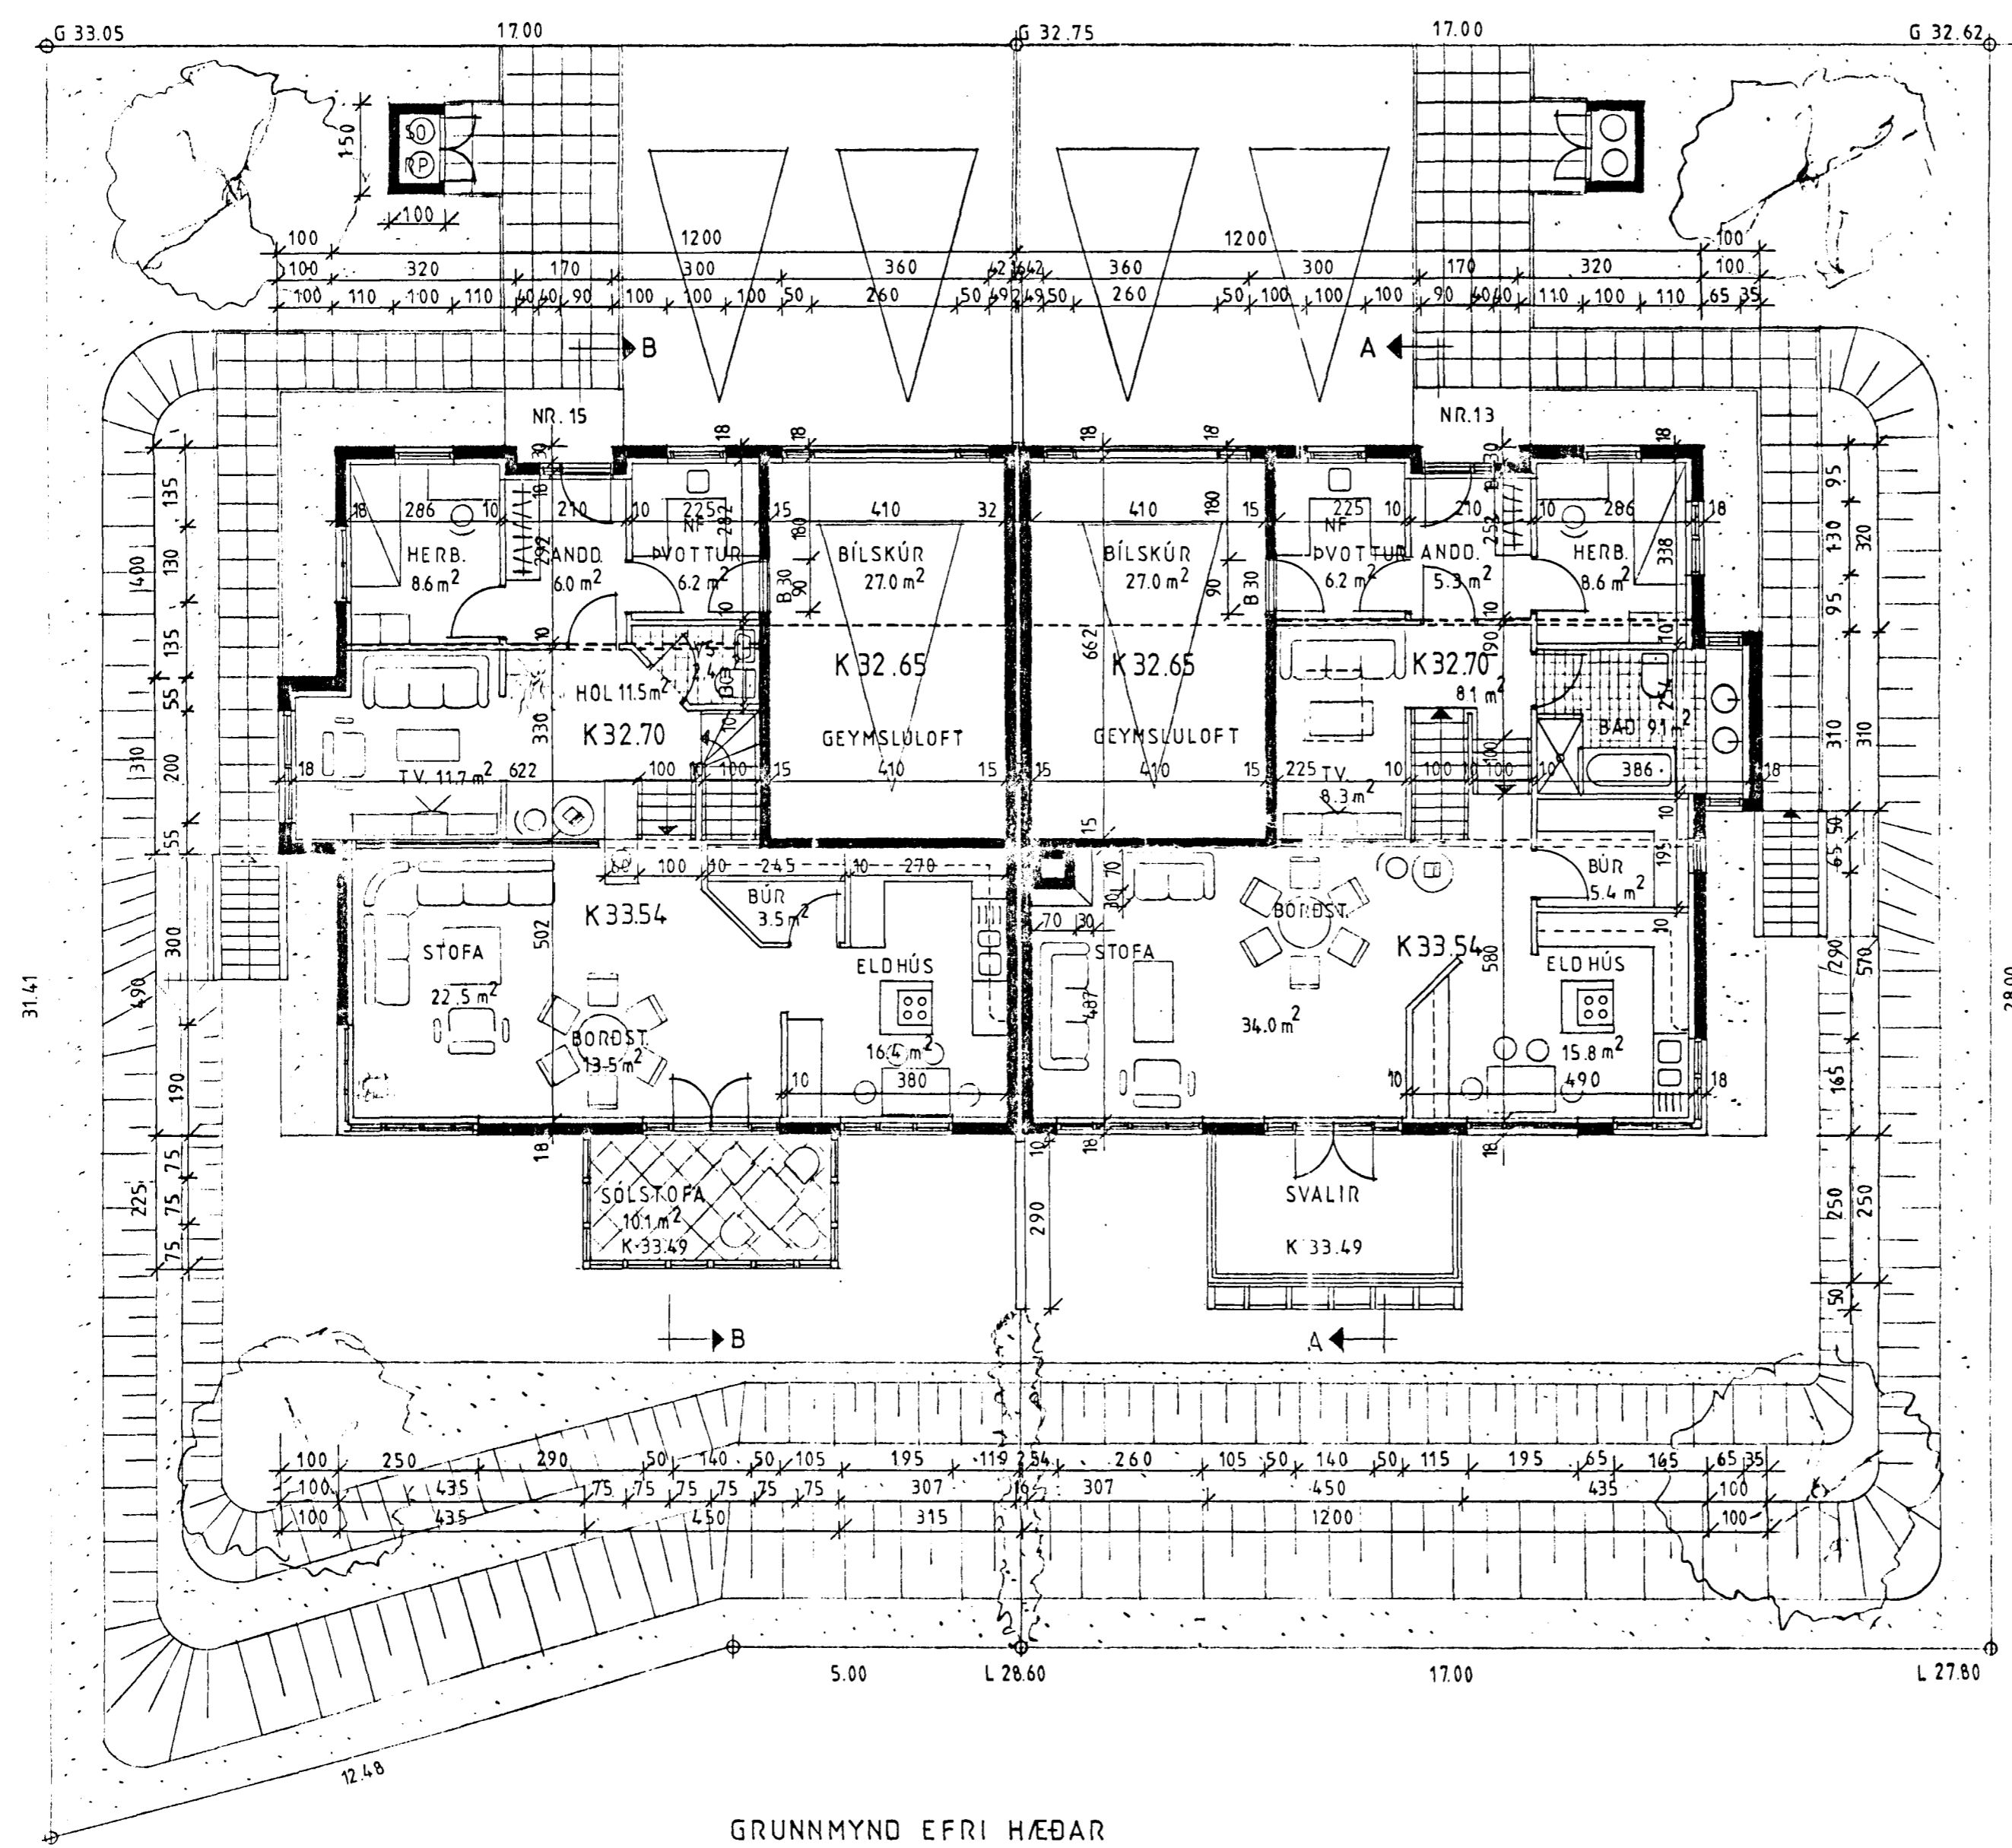


Samþykkt á fundi bygginga-
nefndar þ. 22. / 1. 1992

BYGGINGAFLITAFORM
I HAFNARFIRÐI



Genga skal frá opnu
áidstæði í samráði
við reglugerðir



GRUNNFLÖTUR EFRI HÆÐAR	NR. 15	NR. 13
— " — NEDRI — " —	120.1 m ²	120.1 m ²
	62.4 m ²	65.1 m ²
SAMTALS	182.5 m ²	185.2 m ²
BÍLSKÚR	27.0 m ²	27.0 m ²
SÓLSTOFA	10.1 m ²	13.5 m ²
BRÚTTÓ	219.6 m ²	225.7 m ²
RÚMMÁL HÚSS	708.7 m ³	729.2 m ³
NÝTING e	0.44	0.47
STERÐ LÓÐAR	496.5 m ²	476.0 m ²

HÚSIN ERU STEINSTEYPT, EINANGRUÐ
AÐ INNAN, MEÐ JÁRNI Á ÞAKI.
KÓLNUNAR TÖLUR SAMKVÆMT
BYGGINGAREGLUGERÐ.

GRUNNMYND EFRI HÆÐAR
MKV. 1:100

HÁABERG 13-15. HAFNARFIRÐI

GRUNNMYND EFRI HÆÐAR. BREYTT 5.4 1991, 19.1'92 **101**

MKV. 1:100 DAGS. 20.6 1990 PBJ.

PÉTUR BOLLI JÓHANNESSON ARKITEKT FAÍ.
HVERFISGÖTU 17. HAFNARFIRÐI S: 652917.