

# ALMENNT

HÆÐIR ERU Í HÉÐARKEFNI REYKJAVÍKUR  
 TÁKNAR HÆÐ 1400 M. Í SNÍÐMYND  
 TÁKNAR HÆÐ Á PLÖTU 1400 M. Í GRUNNMYND  
 JÁRNASTÆÐIR ERU Í MM.  
 TIMBLÍÐRÞVERMÁL ERU Í MM.  
 ÖNNUR ÖNEFND MÁL ERU Í CM.  
 MERKIR AÐ ÞYKKT PLÖTU (VEGGJAR) ER 16 CM.  
 Á GRUNNMYNDUM AF PLÖTUM ER SNÍÐIÐ  
 TEKIÐ UNDR ÞEIRRI PLÖTU SEM SÝNA Á.

PP = 16

TÁKNAR STEYPLUSKIL

# STEINSTEYPA.

BRÖTPOLSFLOKKUR STEYPLU:

BRÖTPOLSFLOKKUR	FRAMK. FLOKKUR*
S 120	
S 160	
S 200	
ALLT BUREÐARVIRKI	S

\* SBR. ÍST 10 T8  
 SIGMÁL: 6 - 10 CM  
 LOFTBLENDI Í ALLA STEYPLU SKAL BLANDA  
 LOFTBLENDI ÞANNIG AÐ LOFT-  
 INNIHALD VERÐI 3.5 - 4.5 %  
 STEYPLUVINNA. SJÁ ÍST 10 I 7

# ÁLAGSFORSENDUR

LEYFT ÁLAL Á GRUNN SKV. BYGGINGARREGLUGERIS  
 GR. 7.1.9. SJÁ EINNIG BLNR.  
 SNJÓÁLAG: KN/M<sup>2</sup>  
 NOTÁLAG SKV. ÍST 12.2  
 VINDÁLAG: KN/M<sup>2</sup>

# JÁRNALÖGN


ALMENN ÁKVÆÐI OG STAÐSETNING SJÁ ÍST 10 I 6 1.

## GERÐ OG MERKING JÁRNA:


- STÁL MERKT K ER KAMBSTÁL KS 40 MEÐ SKRÍÐMÖRK  
 $\sigma_f = 4000 \text{ KP/CM}^2$
- STÁL MERKT R ER SLÉTT STÁL MEÐ SKRÍÐMÖRK  
 $\sigma_f = 2400 \text{ KP/CM}^2$
- KAMBJÁRN Í NEDRI BRÚN PLÖTU/SYRI  
 BRÚN VEGGJAR.
- ← - - - - - KAMBJÁRN Í EFRI BRÚN PLÖTU/SINNRI  
 BRÚN VEGGJAR.
- ← KAMBJÁRN L = 600 CM. Á HVERJA  
 20 CM Á SVÆÐI SEM PÍLAN NÆR YFIR.
- ENDI Á KAMBJÁRNI ÞEINN
- JÁRN BEYGIST SKEYTILENGD INN Í AÐLIGGJANDI  
 VEGG.
- GEFUR STEFNU JÁRNA SEM LEGGJAST NÆST  
 YFIRBORÐI STEYPLU (NEÐST).
- # MERKIR AÐ ÍSIL MILLI JÁRNA SÉ JAFNT  
 Í BÁÐAR ÁTTIR.
- HEK BEYGIST ANNAÐ HVERT JÁRN UPP Í  
 EFRI BRÚN PLÖTU.

UM BENDISTÁL ALMENNT SJÁ ÍST 10.1.3.

## TENGING JÁRNAGRINDA

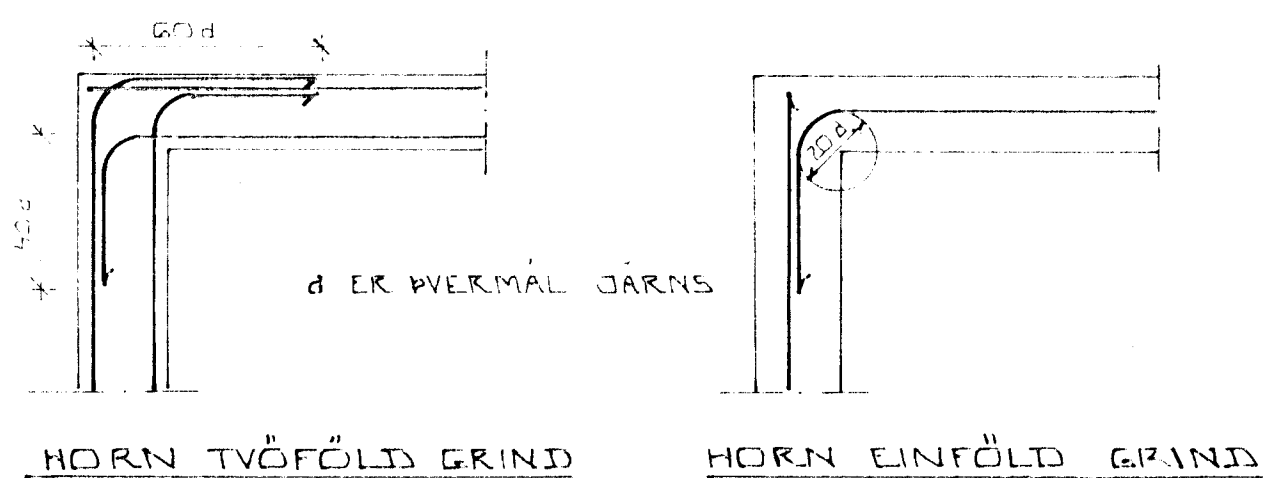


HORN TVÖFÖLD GRIND HORN EINFÖLD GRIND

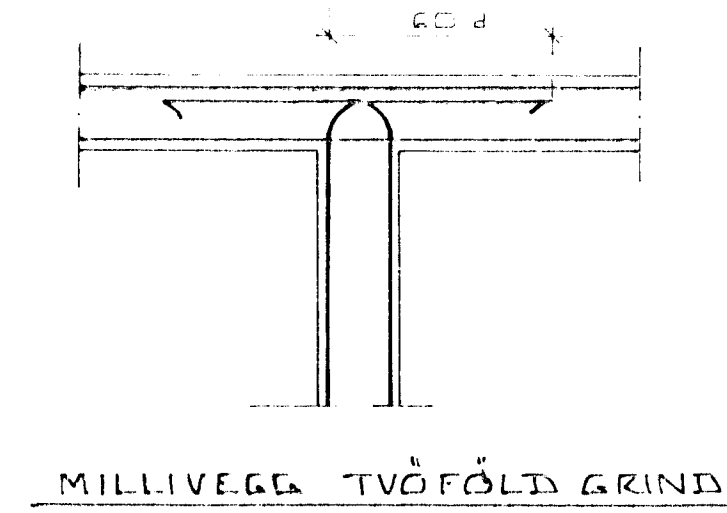

MILLIVEGG TVÖFÖLD GRIND

## BEYGING JÁRNA.

GJAFDIR: ST 37 EÐA KS 405

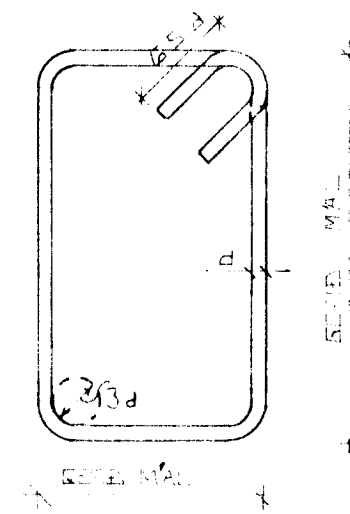



SJÁ EINNIG ÍST 10 I 6 2

## SKEYTILENGD JÁRNA

Í PLÖTUM OG VEGGJUM SKAL EKKI SKEYTA  
 MEIRA EN FJÓRÐJA HVERT JÁRN Í SAMA  
 ÞVERSNÍÐI NEMA ANNAÐ SÉ SÝNT Á  
 TEIKNINGU.  
 SBR. ÍST 10 I 6 3 2 SKAL SKEYTILENGD  
 VÍÐ VÍXILLAGNINGU VERA 40·d (d = ÞVERMÁL  
 STANGAR)

ÞVERMÁL STANGAR	EÐA					
	MM	8	10	12	16	20
SKEYTILENGD	CM	32	40	48	64	80

SJÁ EINNIG ÍST 10 I 6 3.  
 SÉ ANNAÐ EKKI TEKIÐ FRAM KOMI 2K10  
 Í KRINGUM DYRA OG GLUGGA OP ER NÁI  
 50 CM. ÚT FYRIR OPID.

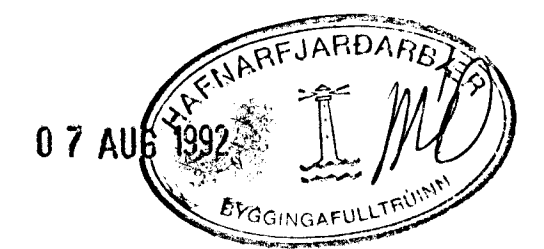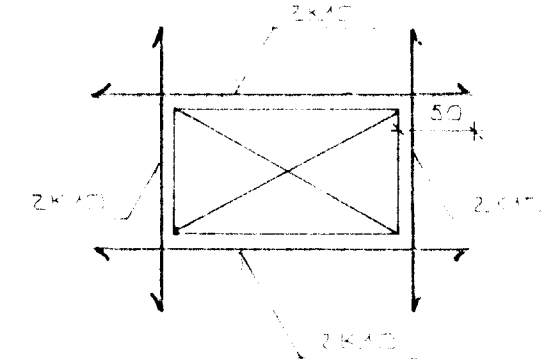

DR. NR.	DAGS	EÐLI BREITINGAR	SIGN.
HÁBERG 17 HAFNARFIRÐI ALMENNAR SKÝRINGAR: BUREÐARVIRKI.			DAGS JULI 92
MEI. KV.			HANNA
SIGURDUR ÞORLEIFSSON TEKUR FRÆÐINGUR ETTI.			TEIKNAD
STRANDGETU 11 HAFNARFIRÐI SÍMI 54751			VERK NR. 9241
			BLAÐ NR. 1-01