

OFNATAFLA HÁBERG 17


OFNAR SKULU VERA AF GERDINN RUNTAL / RUNTUL

OFN NR	STADS	HITAT KJAL	HÆD	LENGD	TENGI
101	HERB	1.585	400	3400 C D	
102	HERB	1.600	400	1760 A B	BOGINN R=1,30M
103A	HERB	750	400	700 C D	
103	HERB	750	400	700 A B	
104	HERB	1.600	400	1760 C D	BOGINN R=1,30M
105	HERB	1.470	400	2500 A B	
106	FJÖLSK	800	600	1100 A B	
107	BAD				
108	ÞVOTTUR				
201	BÍLG	3.500	700	3800 A B	
202	GEYMSLA	1.300	600	1800 A B	
203	BAD				
203A	BAD	800	600	600 C D	
204	HJÓN	1.200	300	3000 C D	
205	ARINNST	2.700	400	3400 C D	
206	STOFA	1.760	400	1760 A B	BOGINN R=1,30M
206A	STOFA	2.500	400	2500 C D	
207	STOFA	2.500	400	2500 A B	
207A	STOFA	1.760	400	1760 C D	BOGINN R=1,30M
208	ELDHÚS	3.000	400	1600 C D	
209	GEYMSLA	800	400	1500 C D	
210	VS	800	600	600 A B	
211	ANDD	1.100	210	1750 C D	
212	ANDD	900	400	500 A B	

SAMTALS 33.175

ÁÐUR EN GENGIÐ ER FRÁ OFNAPÖNTUN SKULU BYGGINGAFRÆÐINGUR OG TÆKNIFRÆÐINGUR SANNFREYNA STÆRÐIR OG AFKÖST OFNA


OFNAFRAMLEIÐANDI SKAL FARA Á STADINN OG SANNFREYNA BOGA

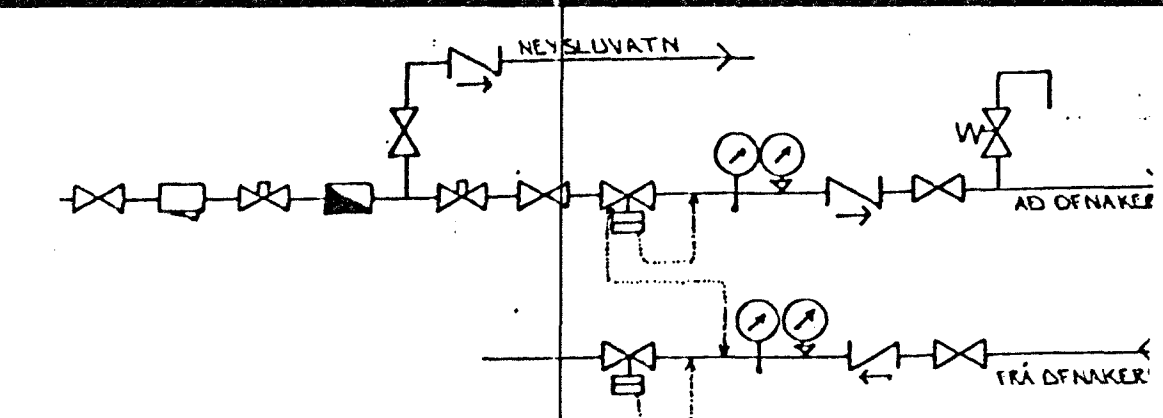


TENGIMYND MELAGR. HITAVEITU.

SKÝRINGAR:

ÖLL TÆKN OG SKÝRINGAR SKULU SKR. ÍSLENSKUM STADLI, 1ST. LN.
 GÆTT ER RÁÐ FÆR AD EINANGUN MÚS SÉ SKV. BYGGINGASAMNÆKT. VEGGJÆ 10CM. ÞAK 20 CM.
 HITALAGNIK SKULU VERA SVARTAK JÄRNPIPUR MED SKRUFUDUM TENGISTYKKJUM OG ERANGÆST MED AMK 20 MM GLEULLAR-KÖLUM OG VEFJAST MED PLASTI Eða SÍSLAPPA.
 VATNSLAGNIK SKULU VERA GALVANISÖÐNAR JÄRNPIPUR MED SKRUFUDUM, TENGISTYKKJUM OG ERANGÆST SEM HITALAGNIK. KALDAR PÍPUR OG TENGISTYKKI VEFJAST FÜRST MED PLASTI Eða SÍSLAPPA.
 Á ALLA OFNA KOMI LOFTSKRÖFUR STÍLLITTE OG SÁLFRÍKKIR OFNLOK.
 ÖRNASTÆRDIR SKULU MÍÐAST VÍÐ HITAVEITU ÁT 40°C. ALLAR TENGINGAR AD OG FRÁ OFNUM EÐU 10MM. NÖMA MÍNNAKS SÉ GETIÐ.

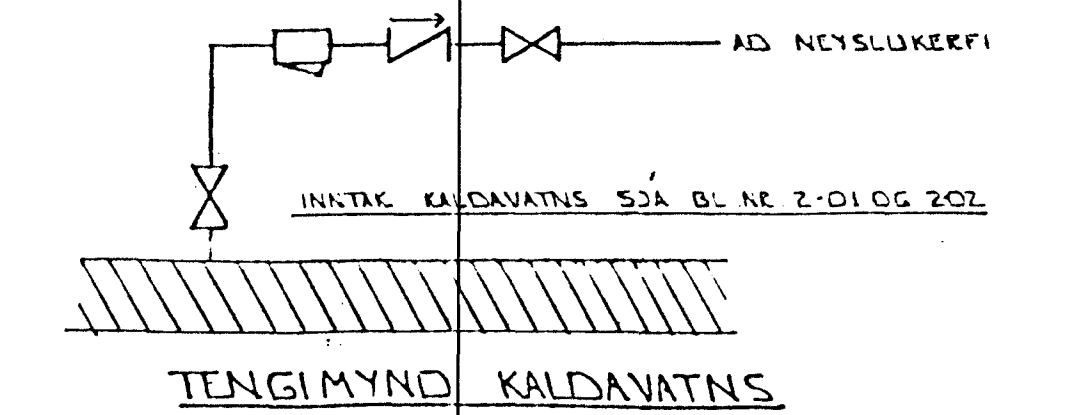


TENGIMYND KALDAVATNS.

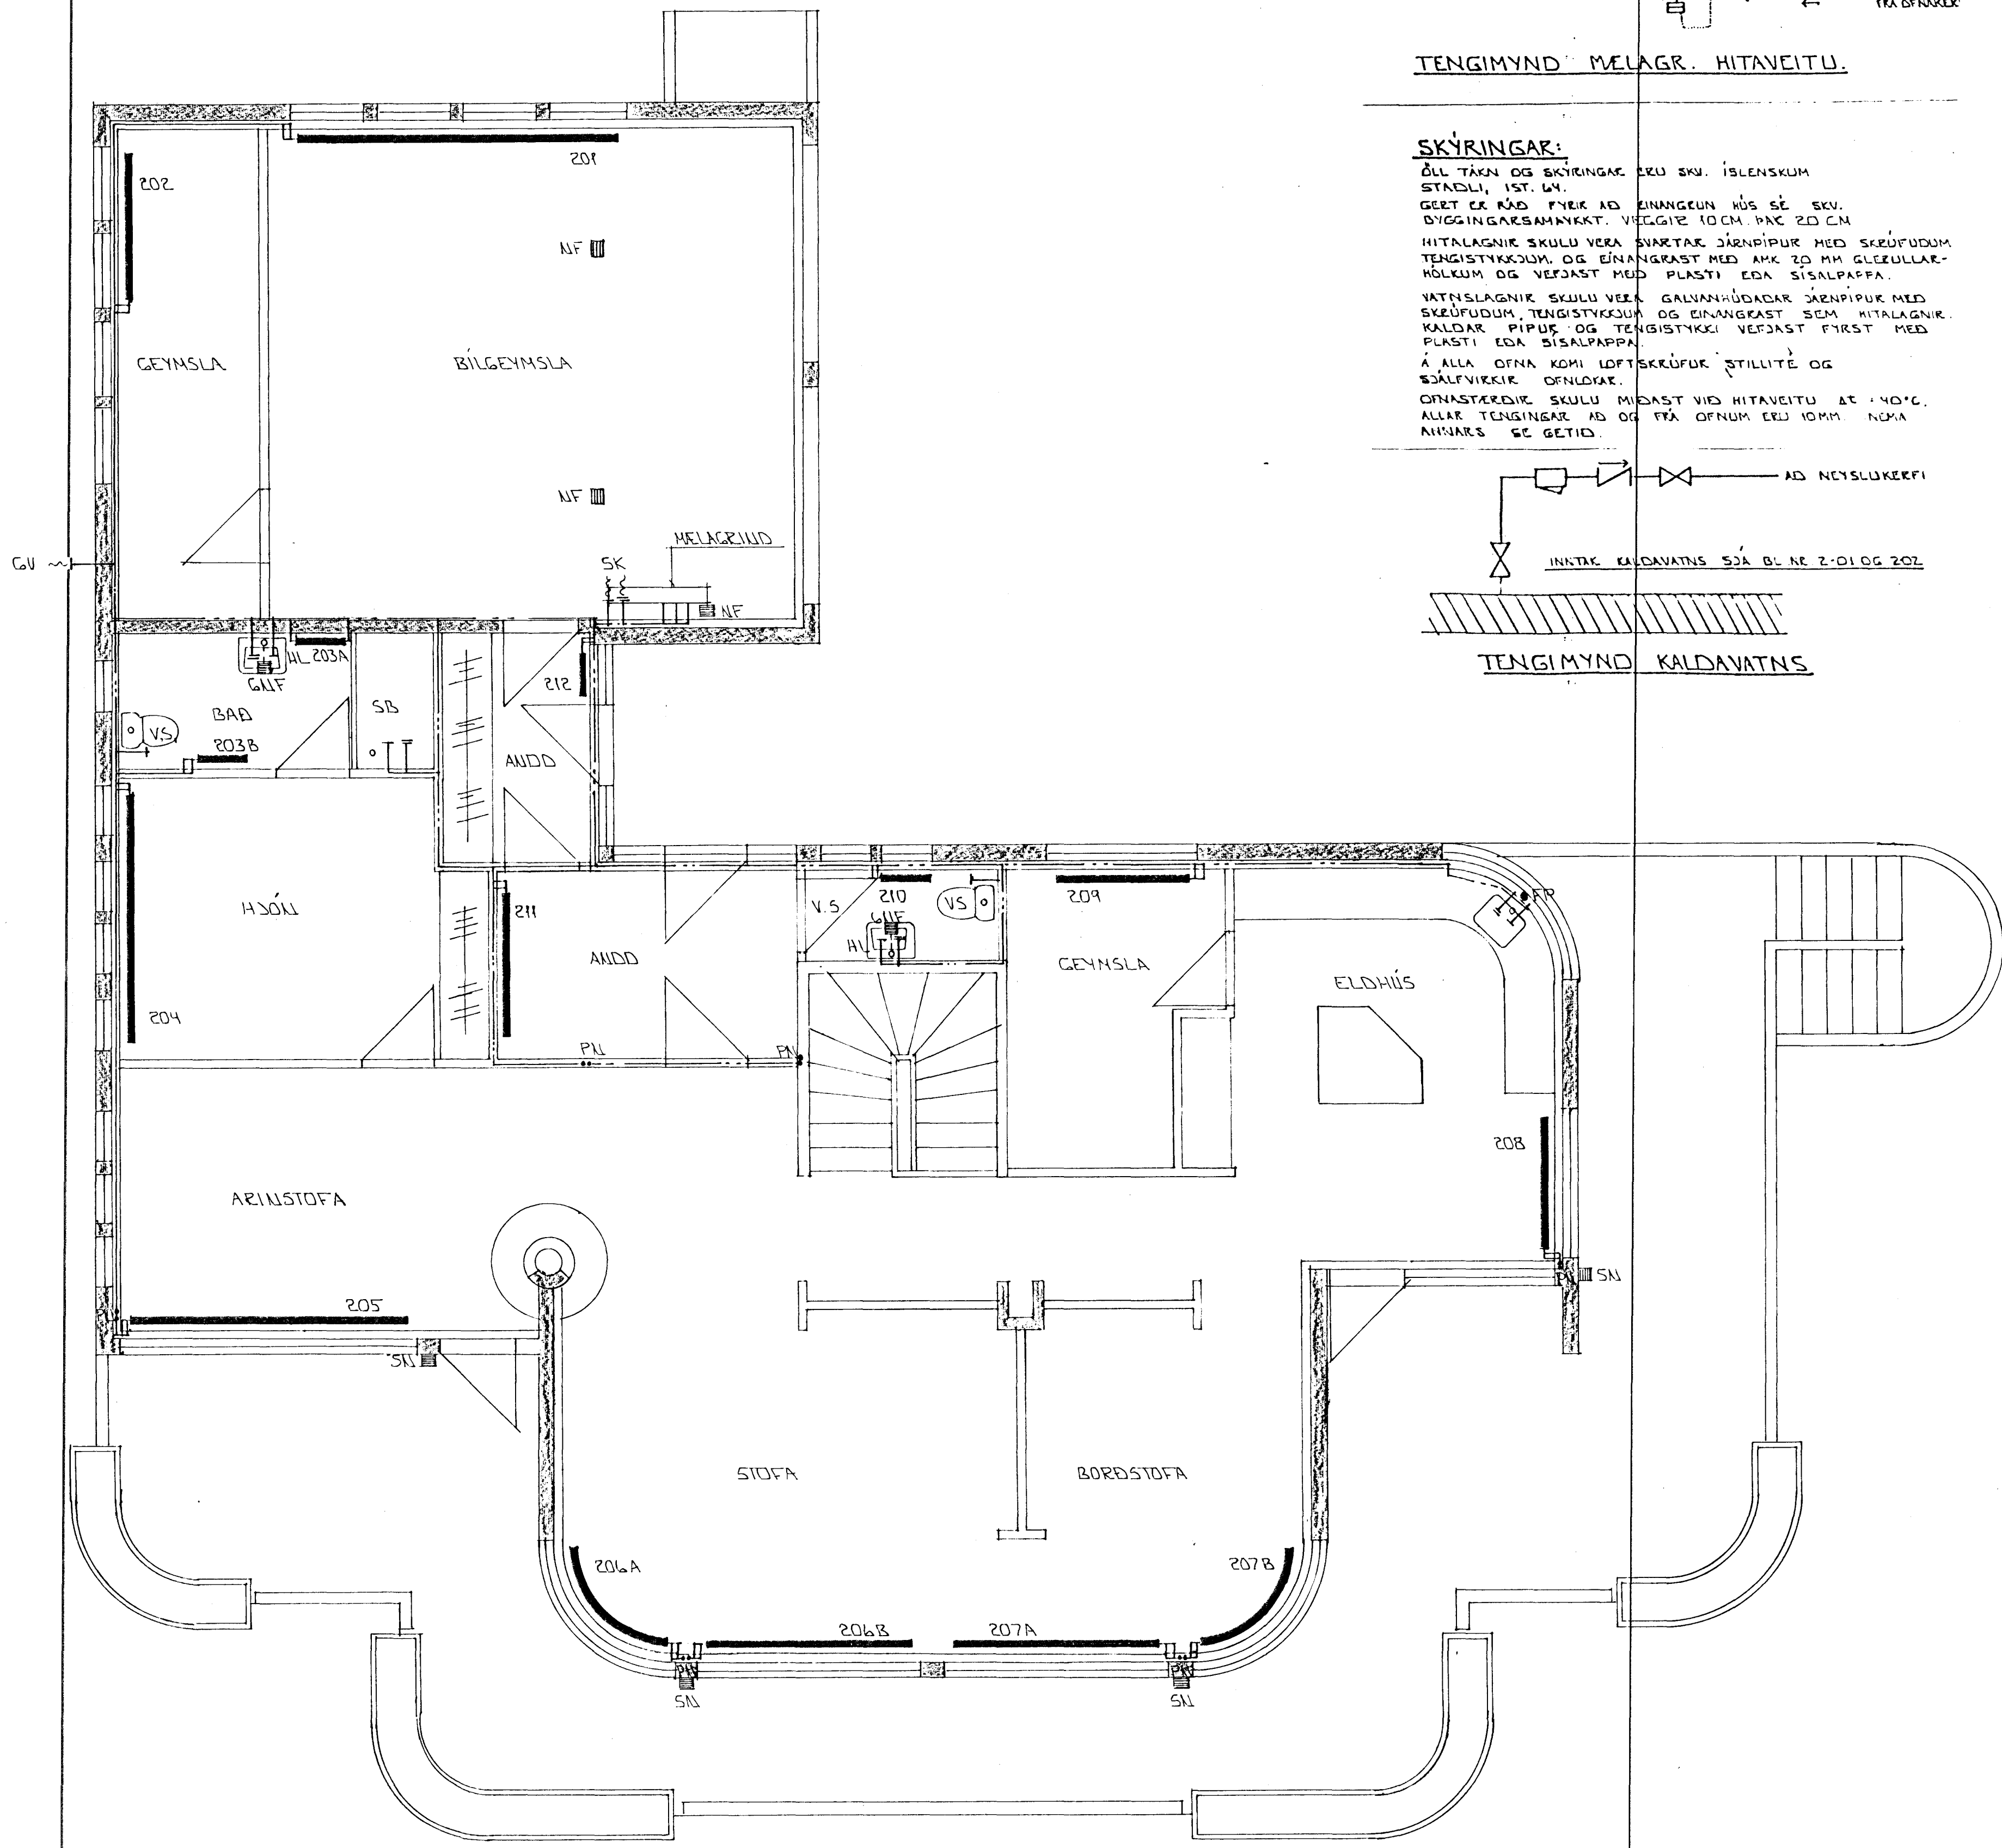

GRUNNMÝND 2. HÆÐAR 1:50

ÁSKILIÐ, ELÐRI TEIKNING ÓGILD

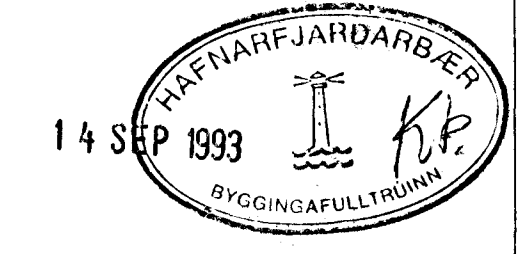

DT	13.09.93	BATT VÍÐ EINGRUVARINKE	GH
BR.	DAGS.	EDLI BR.	SIGN.
HÁBERG 17 HAFNARFJÖRÐI			
HITA-VATNS OG FRÆMENNISLAGNIÐ 2. HÆÐAR			
MKV.	1:50		
DAGS.			
VERK NR.	9241		
TEIKN NR.	2-04		
HANNAÐ			
TEIKNAD			
YFIRFARIÐ			