


Samþykkt á fundi bygginga-
nefndar þ. 22/7 1992
BYGGINGAFULLTRÚINN
Í HAFNARFIRÐI
Sigurður Þorvaldsson

Ganga skal frá opna
áidastöð í samræmi
við reglugerðir

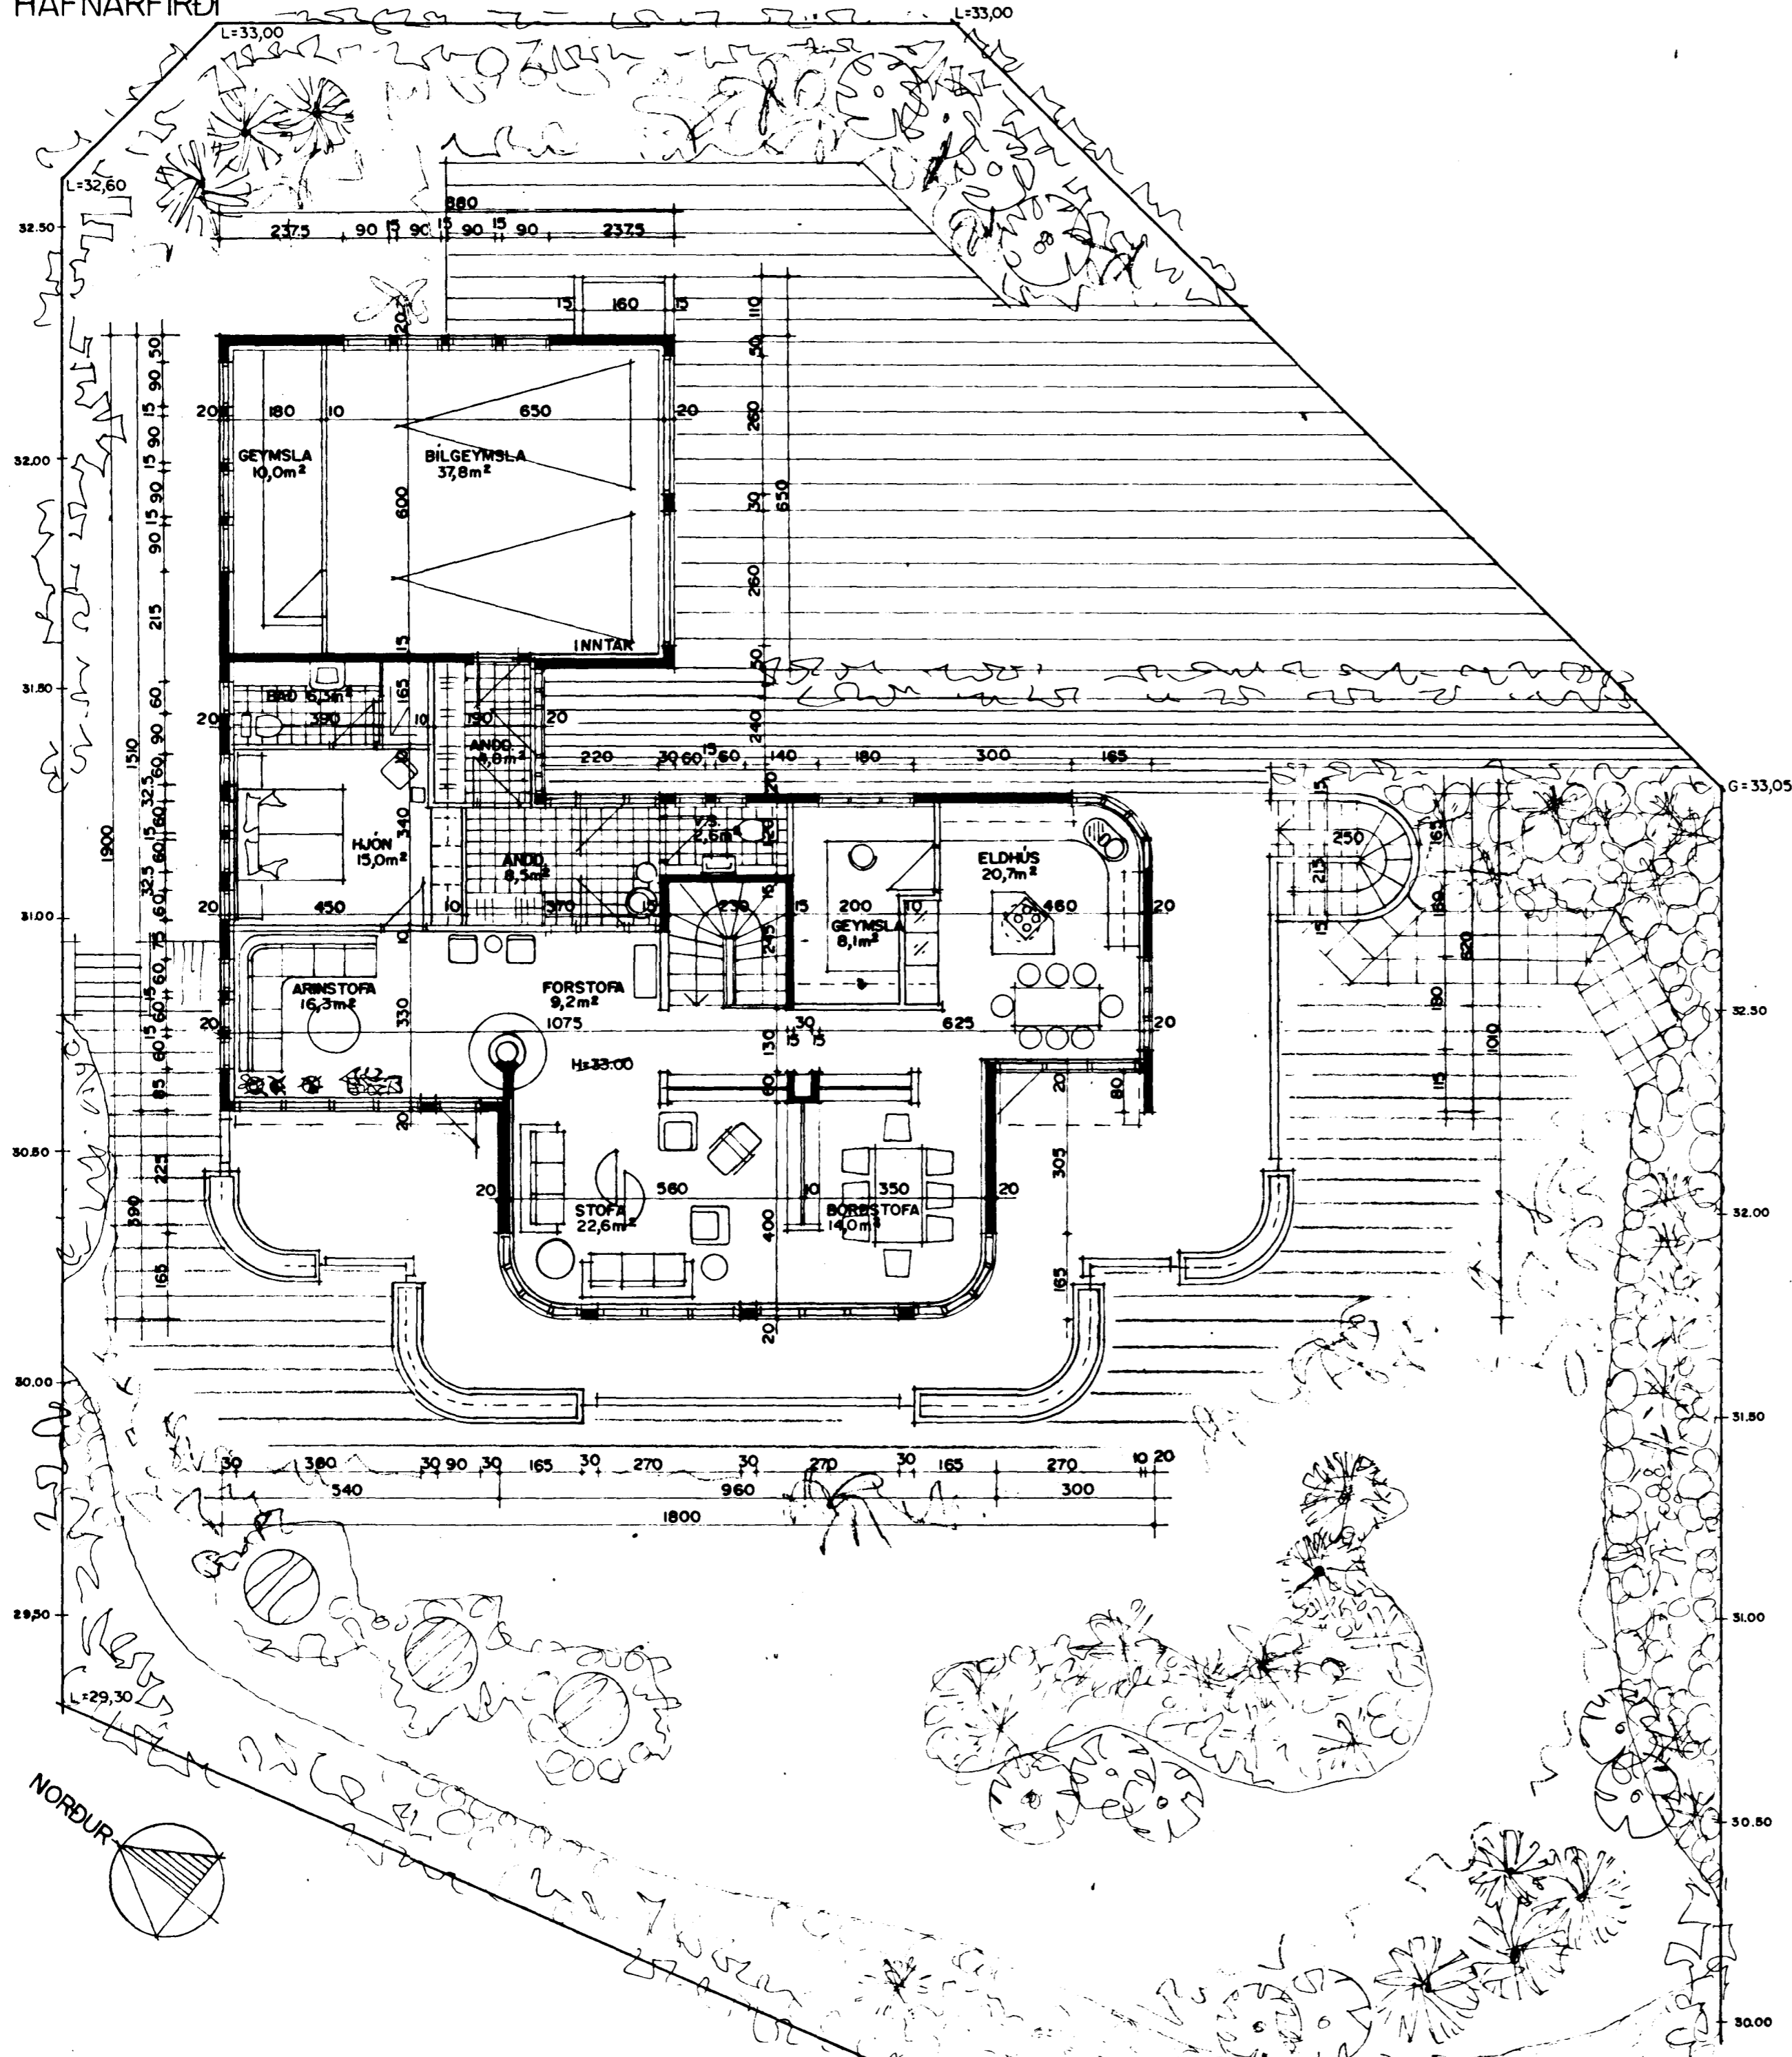

BYGGINGARLÝSING:

HÚSIÐ ER STAÐSTEYPT Á HEFDBUNDINN HÁTT MED STÁLKLEDDU ÞAKI. UNDIRSTÖÐUR OG BOTNPLATA ERU STAÐSTEYPT Á ÞJAPPADRI HRAUNFYLINGU OG EÐA Á KLÖPP. ÚTVEGGIR ERU STAÐSTEYPTIR 20 SM. MED 10 SM EINANGRUN OG 2 SM. MÚRHÚÐ. ÞAK: SPERRUR HEILKLEDDAR MED 16" BORDVIÐ, ÞAR OFANÁ ÞAKPAPPI OG ÞAKSTÁL. ÞAKEINANGRUN ER 20 SM. STEINULL.

SKÝRINGAR:

KÓLNUNARTÖLUR EINSTAKRA BYGGINGAHLUTA SKULU VERA Í SAMRÆMI VIÐ ÍST. 66.
B-30 = ELÐVARNARHURD.
LR. = LOFTRÆSTING.

STÆRDIR BRÚTTÓ:

	FLATARMÁL	RÚMMETRAR
JARDHÆÐ	116.2 M2	314.0 M3
1. HÆÐ	217.5 M2	762.0 M3
ÞAR AF BILGEYMSLA	55.8 M2	
SAMTALS	333.7 M2	1.076.0 M3
FLATARMÁL LÓÐAR ER	1140.2 M2	
NYTINGARHLUTFALL ER	0.297	

Rúmmál eldri húss 985 m³. mismunur = 1076 - 985 = 91 m³