



Samþykkt á fundi bygginga-
nefndar þ. 15.9. 1993.

BYGGINGAFULLTRÚINN
Í HAFNARFIRÐI


Sigurbj. Halld.

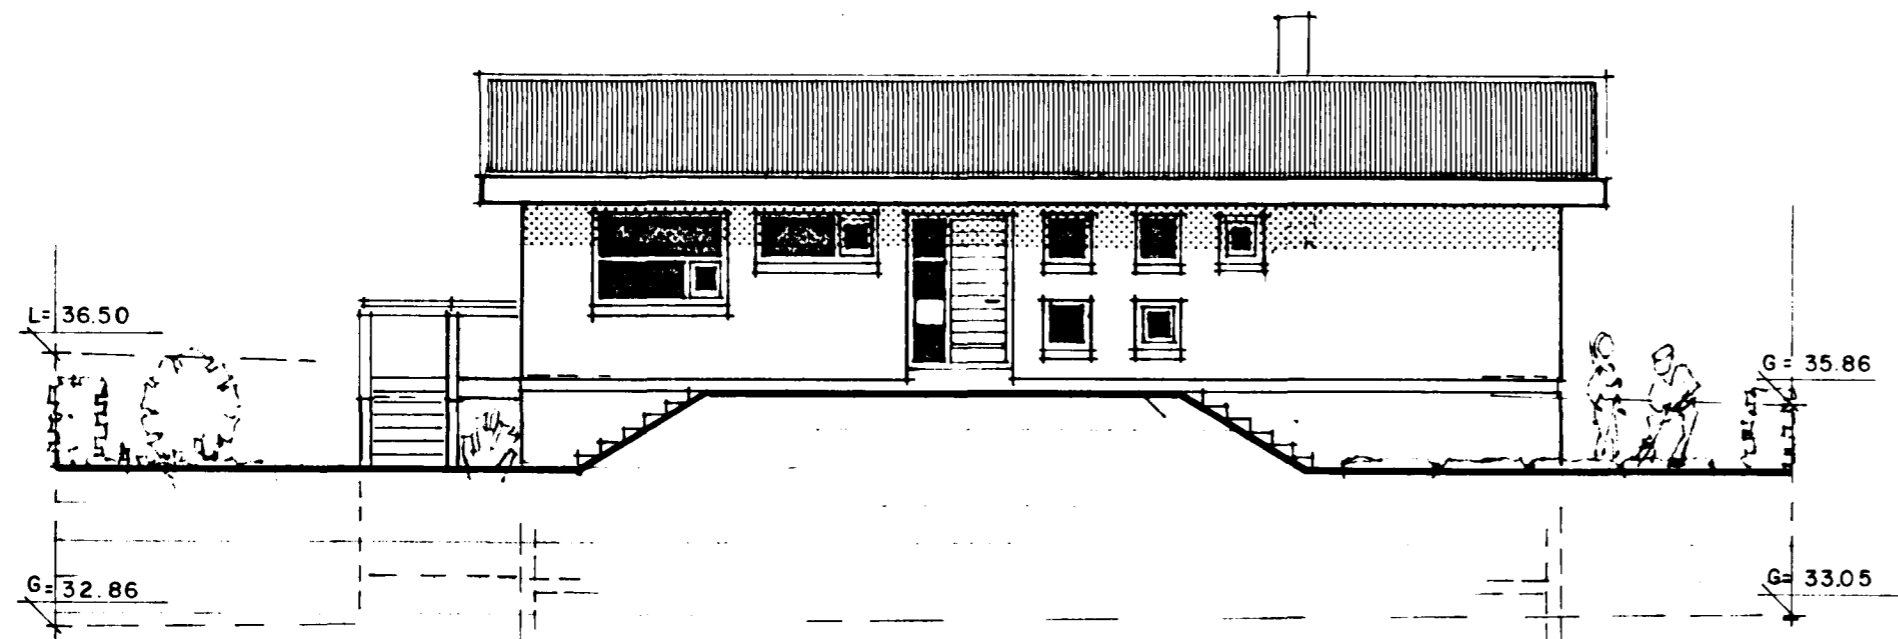

austurhlid

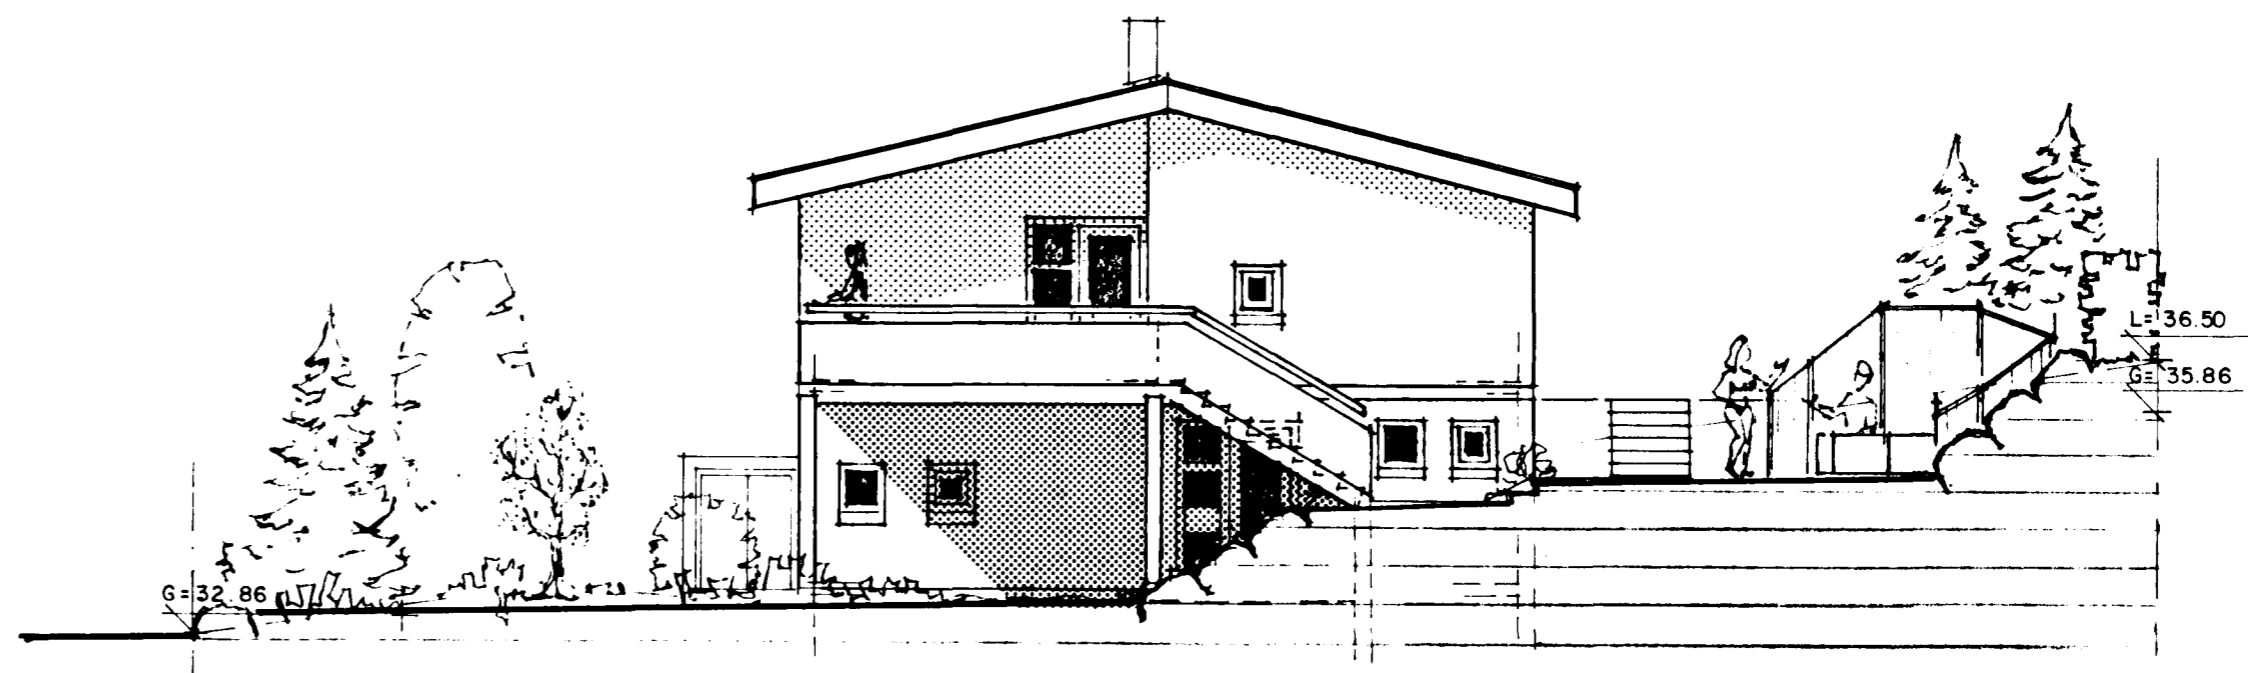

sudurhlid

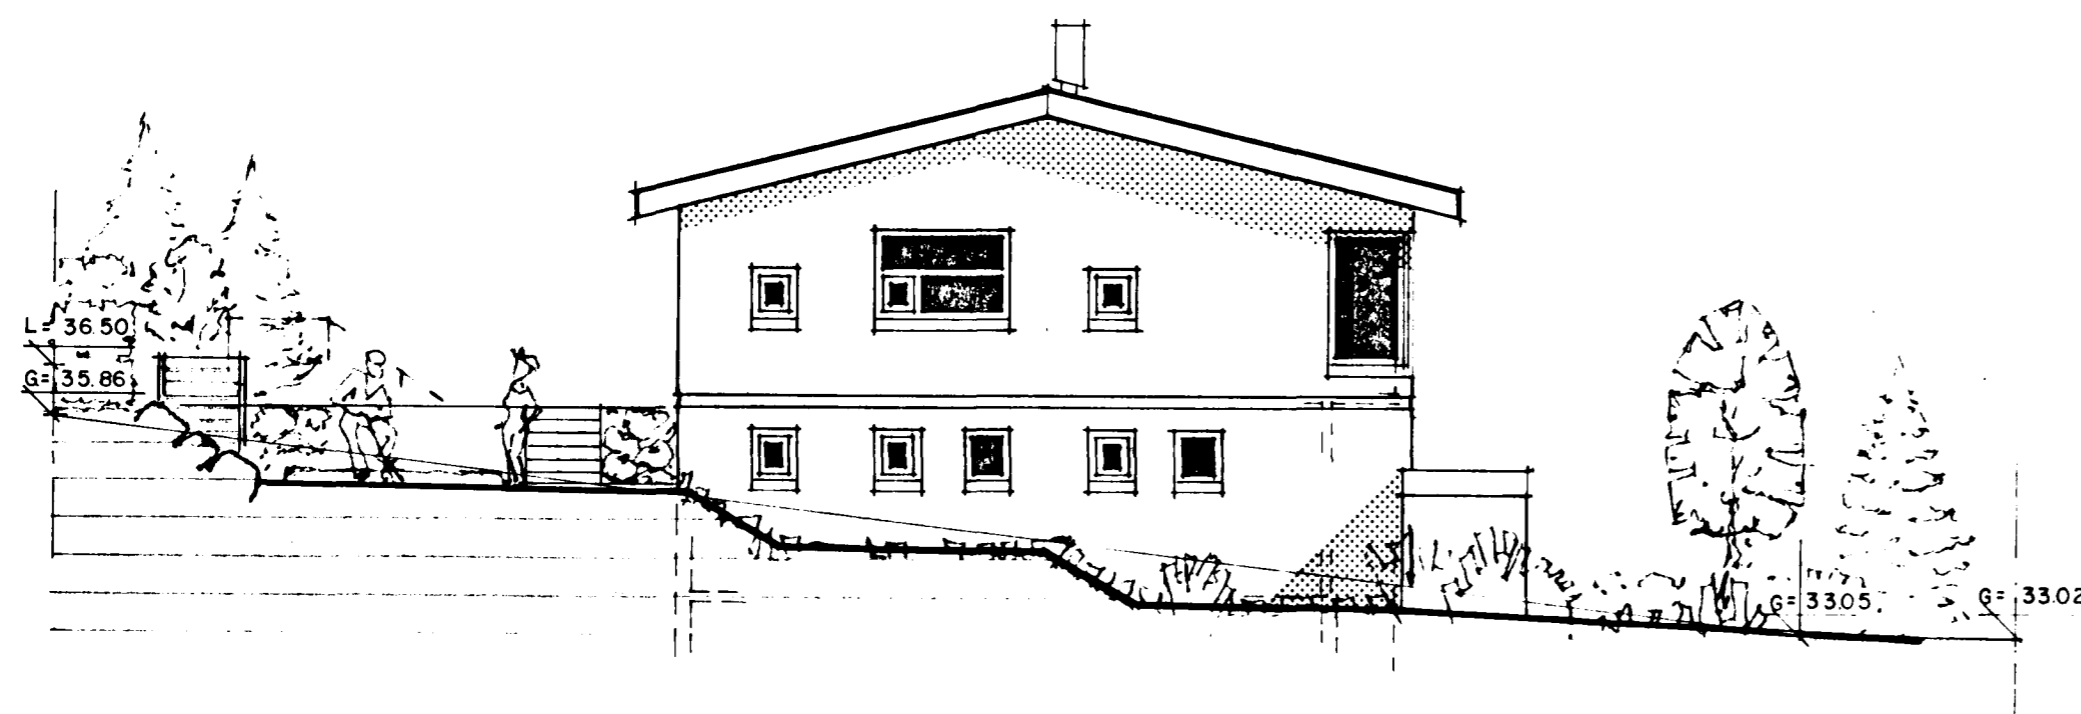

nordurhlid