


OFNATAFLA HÁABERG 1

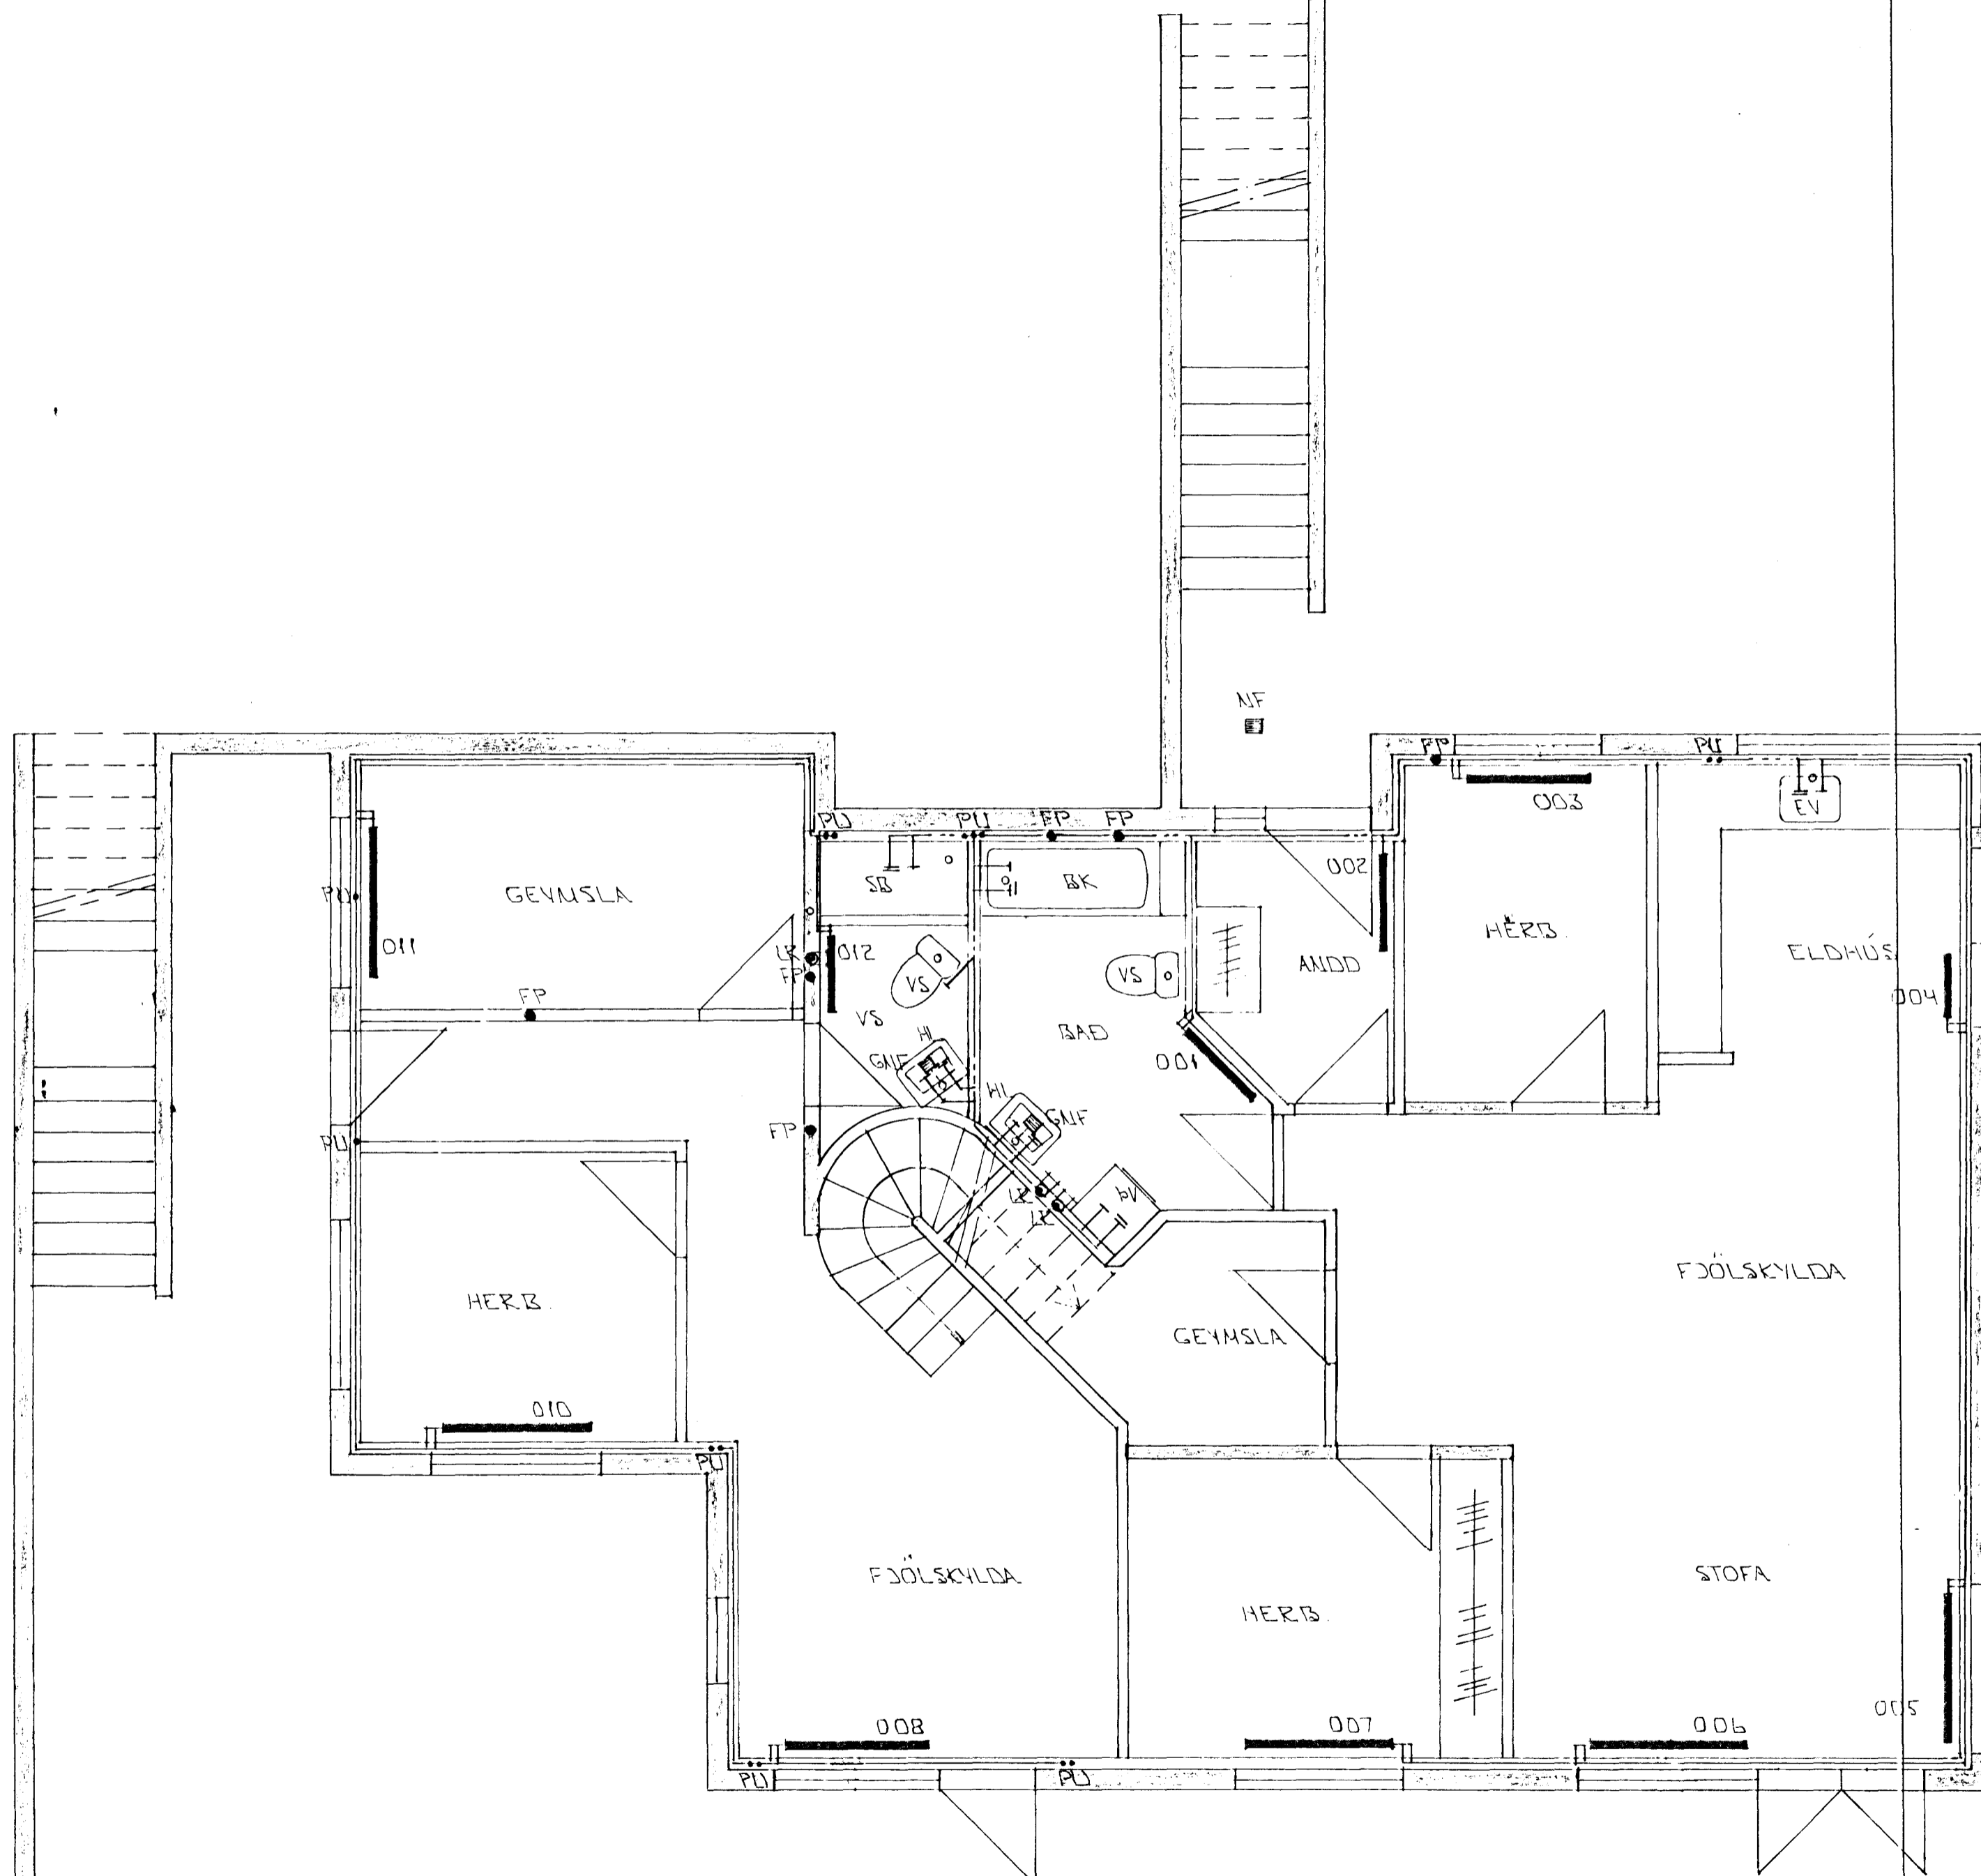

CFN NR	STADS	HITAF KVAL	LENGD MM	HÆD MM	TENG.
001	BAD	140	900	800	AB
002	ANDD	690	900	800	AB
003	HEFB	750	1200	800	AB
004	ELDH	800	800	800	CD
005	STOFA	1580	1400	400	AB
006	STOFA	1580	1400	400	CD
007	HEFB	950	1400	800	AB
008	FJÖLEK	1395	1400	800	CD
010	HERB	1230	1400	800	CD
011	GEYMSLA	900	1400	800	CD
012	VS	500	800	800	CD
101	STOFA	1580	1400	400	CD
102	SJÓN	1.525	1400	800	CD
103	HERB	1.060	1400	800	CD
104	ÞVOTTUR	800	900	800	CD
105	BÍLG	3.000	2000	800	BC
106	BAD	300	1000	800	AB
107	ANDD	300	500	800	GH
108	ELDH	950	1400	800	AD
109	ELDH	1400	1400	800	AB
110	STOFA	1580	1400	400	AB

SAMTALS 24.860

ÁÐUR EN GENGID ER FÞÁ OFNAPÖNTUN SKULU BYGGINGAÞFRÆÐINGUR OG TÆKNIFRÆÐINGUR SANNÞEYNA STÆFDIR OG AFKÖST OFNA

GRUNNMÝND JARÐHÆÐAR 1:50

Byggingafræðingur
Algreitt þann
23 APR. 1996
Sigurbjartur Halldórsson

DA	29.2.96	OFNA 009 BUKT OFNATÖFLUBR	GH
BR.	DAGS.	EDLI BR.	SIGN.

HÁABERG 1
HAFNARFIRÐI

HITA - VATNS OG FRÆNNISLIS-
LAGNIR JARÐHÆÐAR.

MKV. 1:50
DAGS. MARS '95
VERK NR. 9507
TEIKN NR. 2-03
HANNAD GH
TEIKNAD GH
YFIRFARID

TÆKNIÞJÓNUSTA
SIGURDAR ÞORLEIFSSONAR HF

STRANDGÖTU 11 - 220 HAFNARFJÖRÐUR - Sími 54255 - FAX 652875