
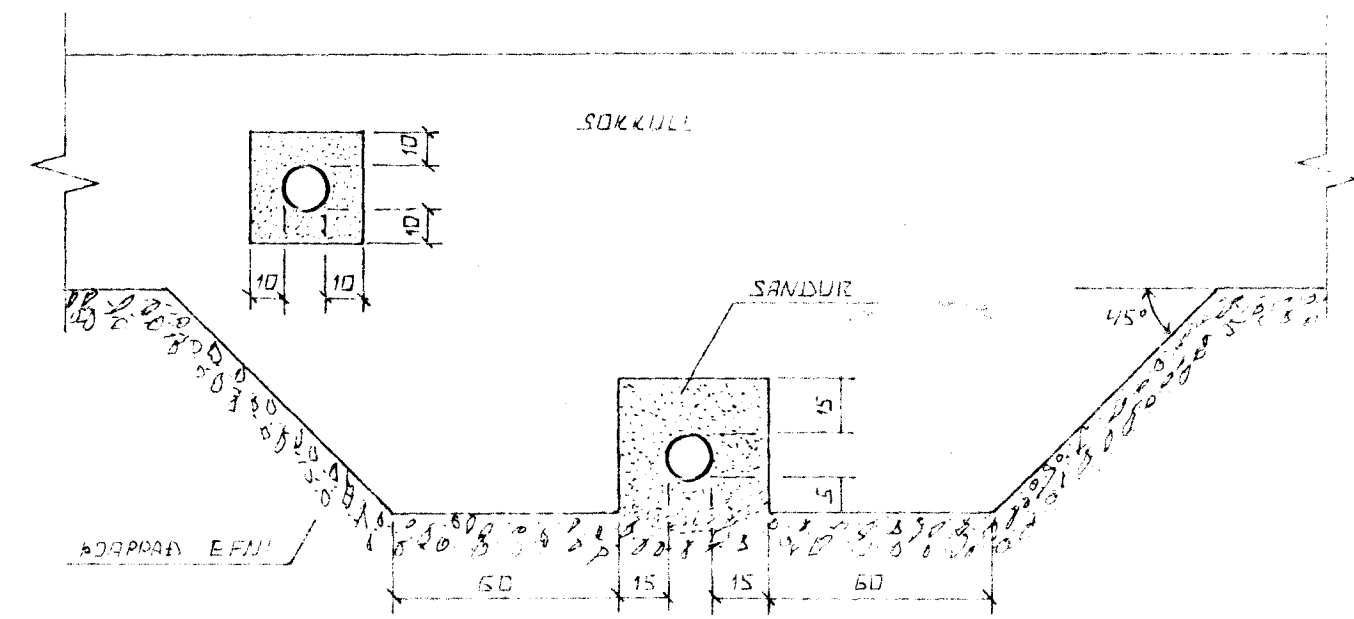



ÚTGRÖFTUR

ÚTGRÖFTUR FYRIR LEIÐSLUM SKAL EKKI VERA DÚPRI EN 80CM UNDIRSTAÐA. EF NAUÐSYNLEGT ER AÐ LEGGJA LEIÐSLUR DÚPRA EN UNDIRSTÖÐUR VERÐUR AÐ LEGGJA LEIÐSLUNA ÞÁÐ LANGT ERÁ UNDIRSTÖÐUM, AÐ ÁSETA MEIRRA SÉ ÖRUGG, HLUTFALL MILLI DÚPTAK OG FORRLEGÐAR SKAL EKKI VERA MEIRA EN 1:2.

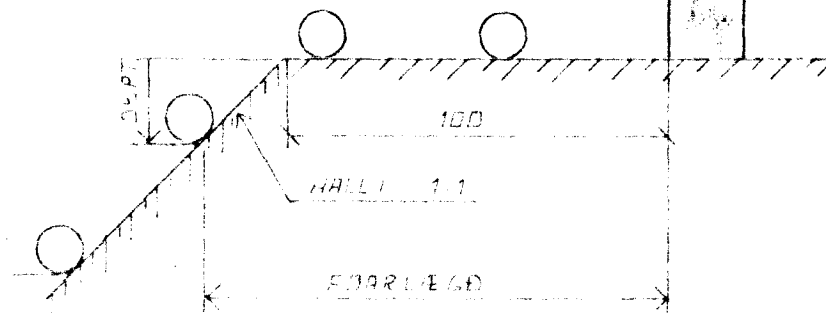

FRÁGANGUR LAGNA UNDIR OG Í SÖKKULVEGG


GRÖFTIN SKAL FYRIR LÖGNUM UNDIR SÖKKULUM. AÐUR EN ÞEIR ERU STEYRTA.

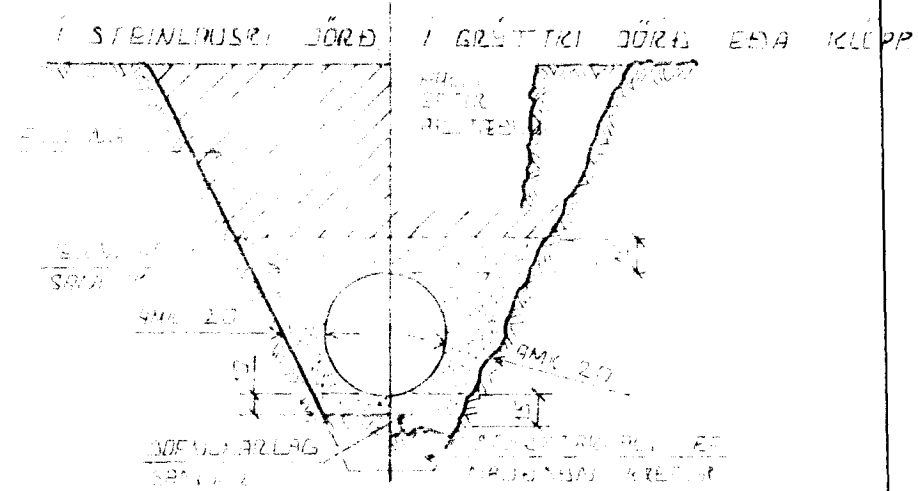

LEIÐSLUSLÖGUR PLASTRÖÐUR


ÞURFADEGTA DEIÐSKÖRAN TIL AÐ STAÐFAST NATÚRAL AÐG. HINGANIS AF DÖRÐALINGU SEIT ÞAR LEIÐSLUNA LIGGUR ÞÆFEST ENVIÐINGU AF ÞAÐ TIL GANÐUR ER ÞÖSSPÖÐUR ÞRÖNDUM RÖÐUM ÞESS VEGNA SKAL VANDR. MÖÐG. MÖÐMUN. ÞAR SEM ÁHÆTTA ER Á UMSEIÐAÐA.

INN TAK VATNSVEITU

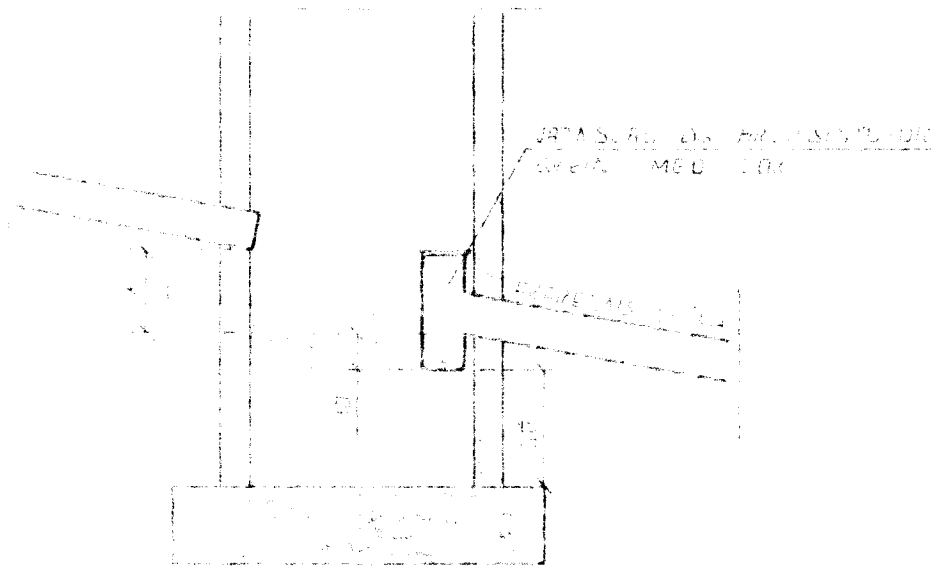

TÁLN FYRIR GRUNNLAGNIR

- SKOÐIÐ
- REGNATÁLN
- REGNATÁLN + DÖRÐATÁLN
- DÖRÐATÁLN

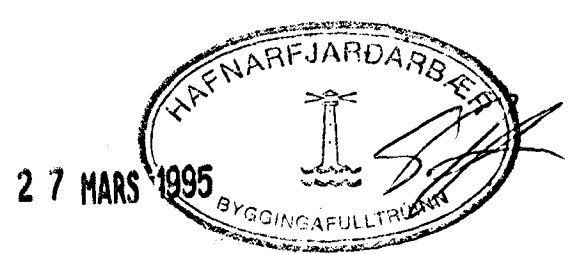

BR. NR.	DAGS	EÐLI	BREYTINGAR	SIGNI
HÁBERG I HAFNARFIRÐI ALMENNAR SKÝRINGAR, FRÁREIÐSLAÐAGNIR OG INN TAK VATNSVEITU MÆLIKV.				DAGS FEIS '95 HANNAF TEIKNAD VEKK. NR. 9507
SIGURÐUR ÞORLEIFSSON STRANDGÖTU 11 HAFNARFIRÐI SIM. 5451				BLAÐNR. 2-01