

STEINSTEYPA.

STEINSTEYPA ER HÉLFERKERTI KLÉTTA KLÍF
 HVAÐ ER HVAÐ 1000 MM Í SNÆMIND
 HVAÐ ER HVAÐ 1 PLÖTU HOD MÍ SKRIFNIBAND
 HVAÐ ER HVAÐ 1000 MM Í SNÆMIND
 STANDELSMÁL ER 1 MM.
 ANSIR EMBENDI MÁL ERU 1 CM.
 MÉRKAÐ AB ÞRÁST PLÖTU (VEGGJAK) ER 16 CM.
 Í STUÐRANDELAHVAÐ PLÖTUM ER SNIÐIÐ
 TEKID UNDR ÞRÁSTI PLÖTU SEM SÝNA A.

TÄNNAR STEYPUKIL

STEINSTEYPA.

BRÖTPOLSFLOKKUR STEYPU:

BRÖTPOLS- FLOKKUR	FRAMKV. FLOKKUR
3 120	
5 160	
5 200	
5 250	B

ALIT BUREYRIRKI
 * SBR. ÍST 10 1 6 1
 GJAFMÁL 6-10 CM
 LOFTLENGD Í ALLA STEYPU SKAL BLANDA
 LOFTLENGD ÞANNIG AD LOFT-
 INNHÁLD VERDI 3.5-4.5 %
 STEYPUHVAÐ SJA ÍST 10 1 7

ALAGSFORSENDUR.

LOFT KLÁR Á BRUNN SKV. BYGGINGARREGLUBERA
 BR. 14.9 SJA EINNIG BLNR.
 SNJÓALAG KN/M²
 NOTÁLAG SKV. 151 12.2
 VINDÁLAG KN/M²

JÄRNALÖGN


ALMENN ÁKVÆSI OG STAÐSETNING SJA ÍST 10 1 6 1.

GERÐ OG MÆKING JÄRNA:


- STÄL MÆKT K ER KAMBSTÄL KS 40 MED SKRIDMÖRK
 UFF = 4000 KP/CM²
- STÄL MÆKT K ER SLÆTT STÄL MED SKRIDMÖRK
 UFF = 2400 KP/CM²
- KAMBJÄRN Í NEDRI BRÜN PLÖTU SÞRI
 BRÜN VEGGJAK.
- KAMBJÄRN Í EFRI ISKÜN PLÖTU SINNRI
 ISKÜN VEGGJAK.
- EITT 10 MM KAMBJÄRN L. 600 CM Á HVERJA
 20 CM Á SVÆÐI SEM PÍLAN NÆK ÞFIR
- ENDI Á KAMBJÄRNI ÞEINN
- JÄRN BEYGIST SKÆTILENGD INN Í ADLIGGJANDI
 VEGG.
- GEFUR STEFNU JÄRNA SEM LEGGJAST NÆST
 ÞFIRBORDI STEYPU (NÆST).
- MÆRKIR AD BIL MILLI JÄRNA SÉ JAFNT
 Í BÄÐAR ÁTTIR.
- HÆK BEYGIST ANNAD HVERT JÄRN UPPÍ
 EFRI BRÜN PLÖTU.

UM BENDISTÄL ALMENNIT SJA ÍST 10 1 3.

TENGING JÄRNAGRINDA

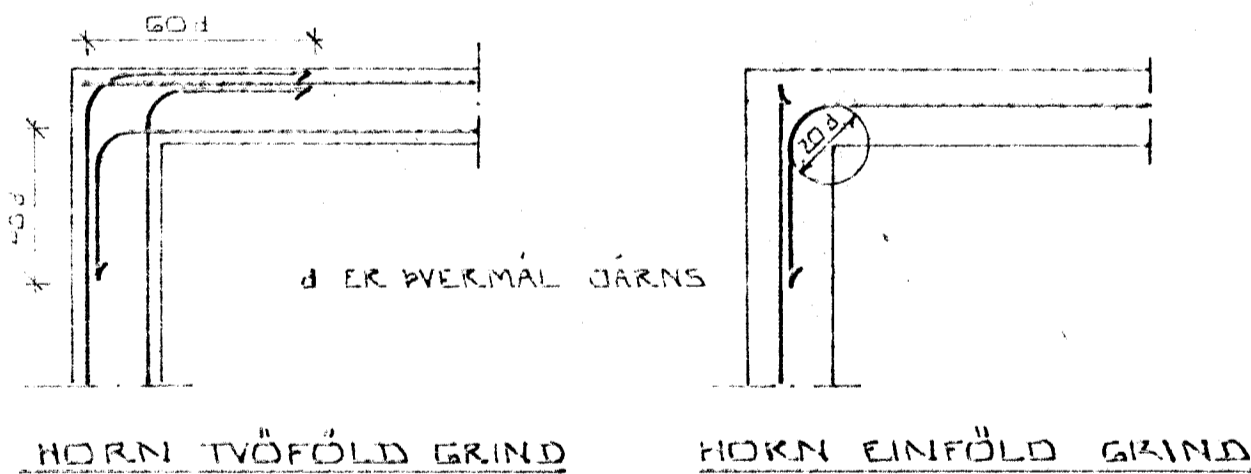


HORN TVÖFÖLD GRIND HORN EINFÖLD GRIND

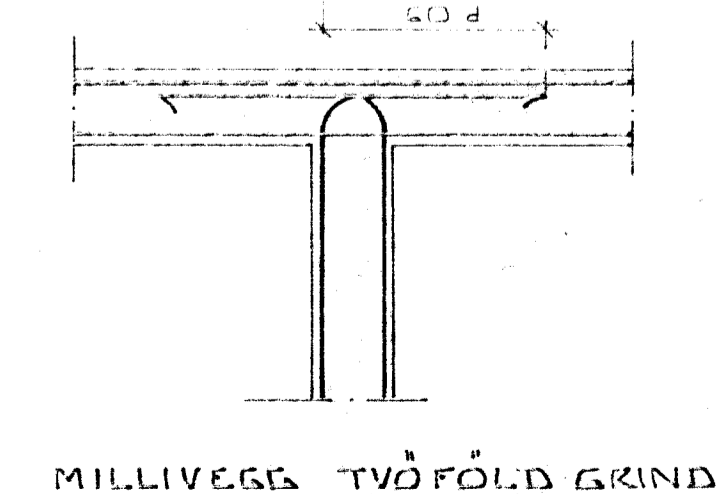

MILLIVEGG TVÖFÖLD GRIND

BEYGING JÄRNA.

GJAFDIR: SJA EINNIG ÍST 10 1 6 2

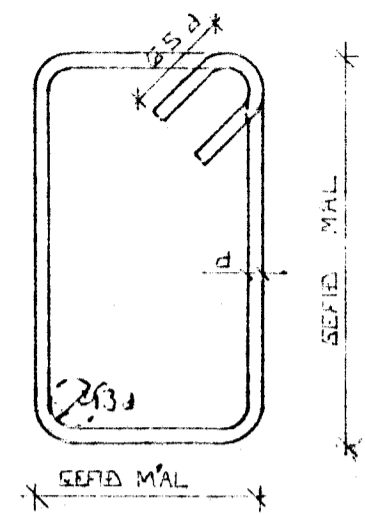


SJA EINNIG ÍST 10 1 6 2

SKÆTILENGD JÄRNA

Í PLÖTUM OG VEGGJUM SKAL EKKI SKÆTA
 MÆKA EN FJÖRÐA HVERT JÄRN Í SAMAN
 ÞVERSNIDI NEMA ANNAD SÉ SÝNT Á
 TEIKNINGU.
 SBR. ÍST 10 1 6 3 2 SKAL SKÆTILENGD
 VIÐ VÍXILLAGNINGU VEKA 40.d (d = ÞVERMÄL
 STANGAR)

ÞVERMÄL STANGAR	MM	8	10	12	16	20
SKÆTILENGD	CM	32	40	48	64	80

SJA EINNIG ÍST 10 1 6 3.
 SÉ ANNAD EKKI TEKID FRAM KOMI 2K10
 Í KRINGUM ISKA OG GLUGSA OP ER NÄI
 50 CM. UT ÞFIRK OPID.

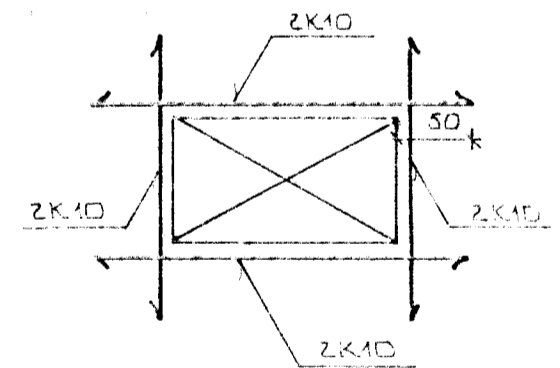

BR. NR.	DAGS	EDLI BREVTINGAR	SIGN.
			HÁBERG (HAFNARFJÖÐI)
ALMENNAR SKÝRINGAR: DURÐARVIRKI.			HAFFNAR
			FEKMD
			VERK NR
			9507
MELIKV. SIGURÐUR ÞORLEIFSSON			BLADNR
STRANDGÖTU 11 HAFNARFJÖÐI SÍMI 54751			1-01