AFSTÖÐUMYND MKV 1:500

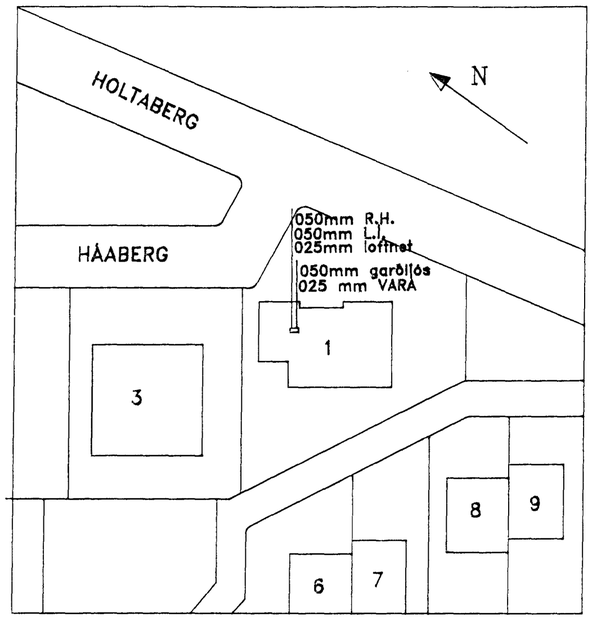

SNIÐ Í STEYPUMÓT

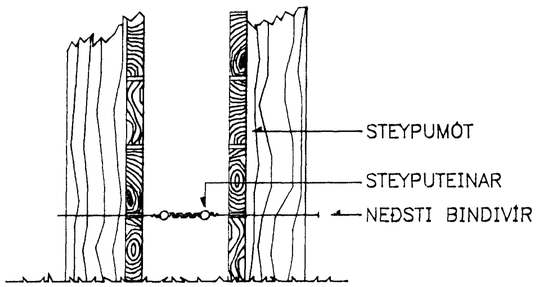

NEMA AÐ ANNARS SÉ GETIÐ.

SKÝRINGAR:

LAGNIR ERU HULDAR PÍPULAGNIR MEÐ 3 VÍRUM.
PÍPUR ERU 016mm Í ÞVERMÁL.
GILDLEIKI SJÁ EINLÍNUMYND.
HÆÐ Á ROFUM SÉ 110cm.
HÆÐ Á TENGLUM SÉ 20cm.
HÆÐ Á SMÁSPENNUTENGLUM SÉ 20cm.
MÁLSTRAUMUR ROFA SÉ 10A OG TENGLA 16A.
AÐ LJÓSUM UTANHÚSS SKAL LEGGJA STRENG ÍDREGINN Í PÍPU.
HÆÐ TENGLA Í BÍLSKÚR OG ÞVOTTAHÚSI SÁ 110cm.
MÁL ERU GEFIN Í cm OG MIÐAST FRÁ FULLFRÁGENGNU GÓLFI.

T.1. : TAFLA FYRIR LÁGSPENNU OG SMÁSPENNU
STÆRÐ 75X70 cm, HÆÐ UNDIR NEÐRI BRÚN 110 cm
T.2. : TAFLA FYRIR LÁGSPENNU OG SMÁSPENNU.
STÆRÐ 75X50 cm, HÆÐ UNDIR NEÐRI BRÚN 130 cm
T.L.3 : TAFLA FYRIR LÁGSPENNU.
STÆRÐ 48 GREINA, ALINNFELLD, HÆÐ N.BRÚN 160cm
------- PÍPUR Í GÓLFI

SNIÐ Í INNTAK

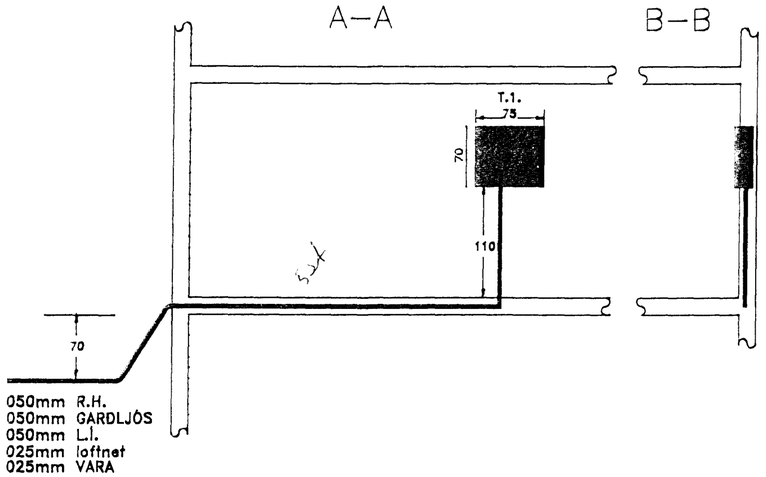

FRÁGANGUR Á SAMTENGINGUM STEYPUTEINA FYRIR SÖKKULJARÐSKAUT

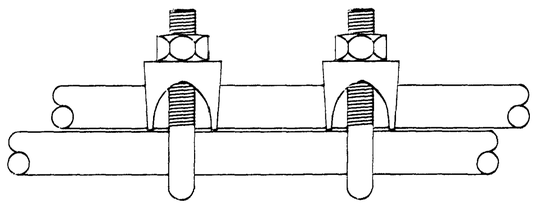

L. : LOFTNET
F. : SÍMI

Þ.V.	: ÞVOTTAVÉL.	H110, 16A
Þ.U.	: ÞURKARI	H110, 16A
E.V.	: ELDAVÉL	H40, 25A
OFN	: OFN	H110, 16A
UP	: UPPÞVOTTAVÉL	H40, 16A
ÖO	: ÖRBYLGJUOFN	H110, 16A
ÍS	: ÍSSKÁPUR	H40, 16A

								HANNAÐ	JJ
								TEIKN.	JJ
								YFIRF.	Júlíus
								SAMÞ.	MKV 1:50
								VERKNR.	545
								GEYMSLUNR.	2011
	ÚTG.	DAGS.		TEIKN.	BREYTT	YFIRF.	SAMÞ.	DAGS.	13.03.95

JÚLÍUS JÓHANNESSON
RAFTÆKNIFRÆÐINGUR
HJALLABRAUT 37.
220 HAFNARFIRÐI

HÁABERG 1.
HAFNARFIRÐI
AFSTÖÐUMYND, SNIÐ OG SKÝRINGAR

TEIKN. NR. 1.001 NÆSTA TEIKN. NR. 1.002 ÚTG.