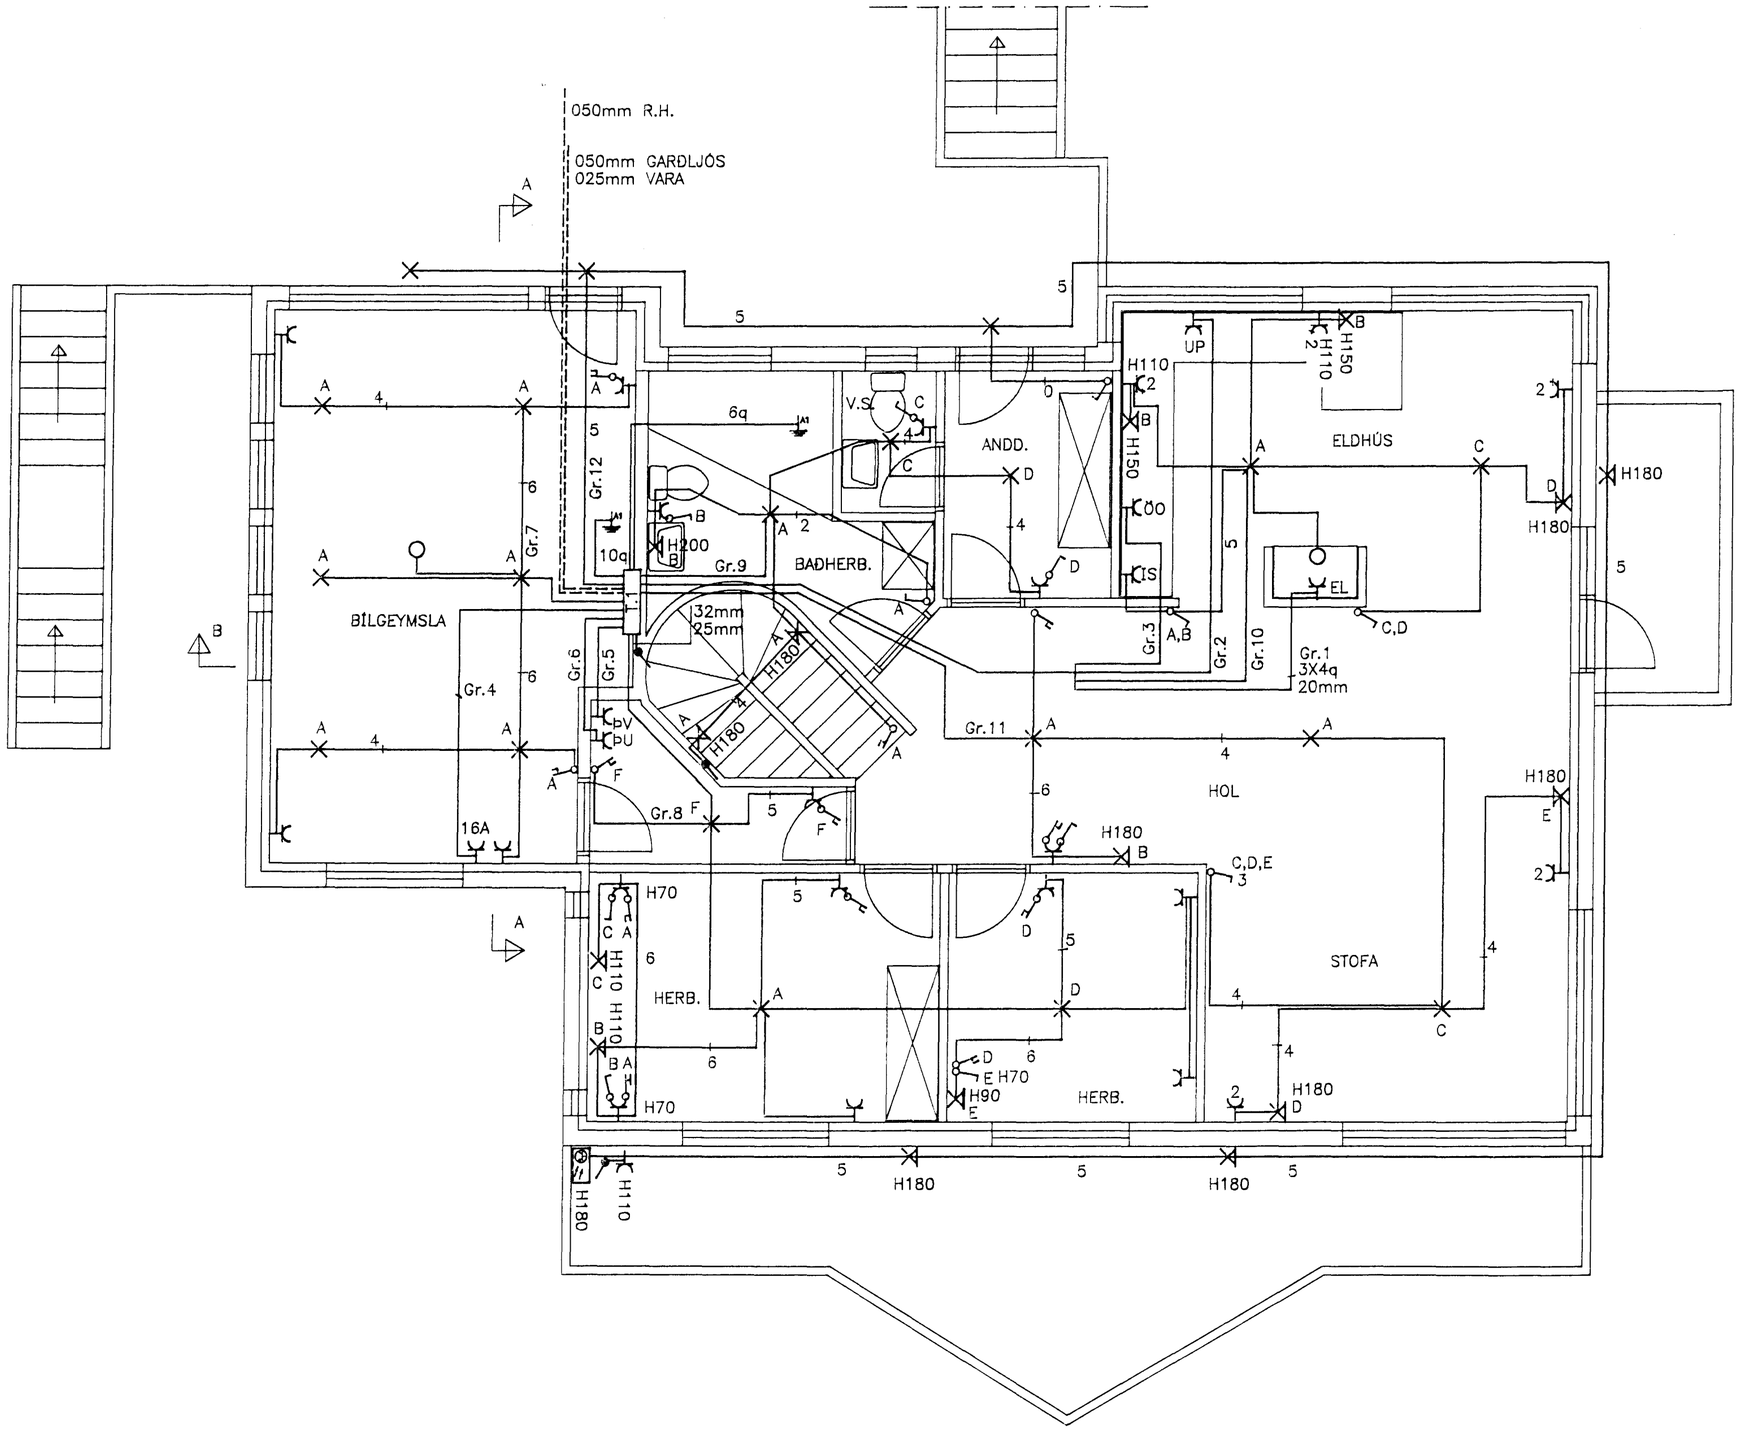

								HANNAÐ	JJ
								TEIKN.	JJ
								YFIRF.	Ólwo.
								SAMÞ.	Mkv 1:50
								VERKNR.	545
								GEYMSLUNR.	2012
	ÚTG.	DAGS.		TEIKN.	BREYTT	YFIRF.	SAMÞ.	DAGS.	13.03.95

JÚLÍUS JÓHANNESSON
RAFTÆKNIFRÆÐINGUR
HJALLABRAUT 37.
220 HAFNARFIRÐI

HÁABERG 1
HAFNARFIRÐI
RAFLÖGN 1.HÆÐ

TEIKN. NR. 1.002 NÆSTA TEIKN. NR. 1.003 ÚTG.