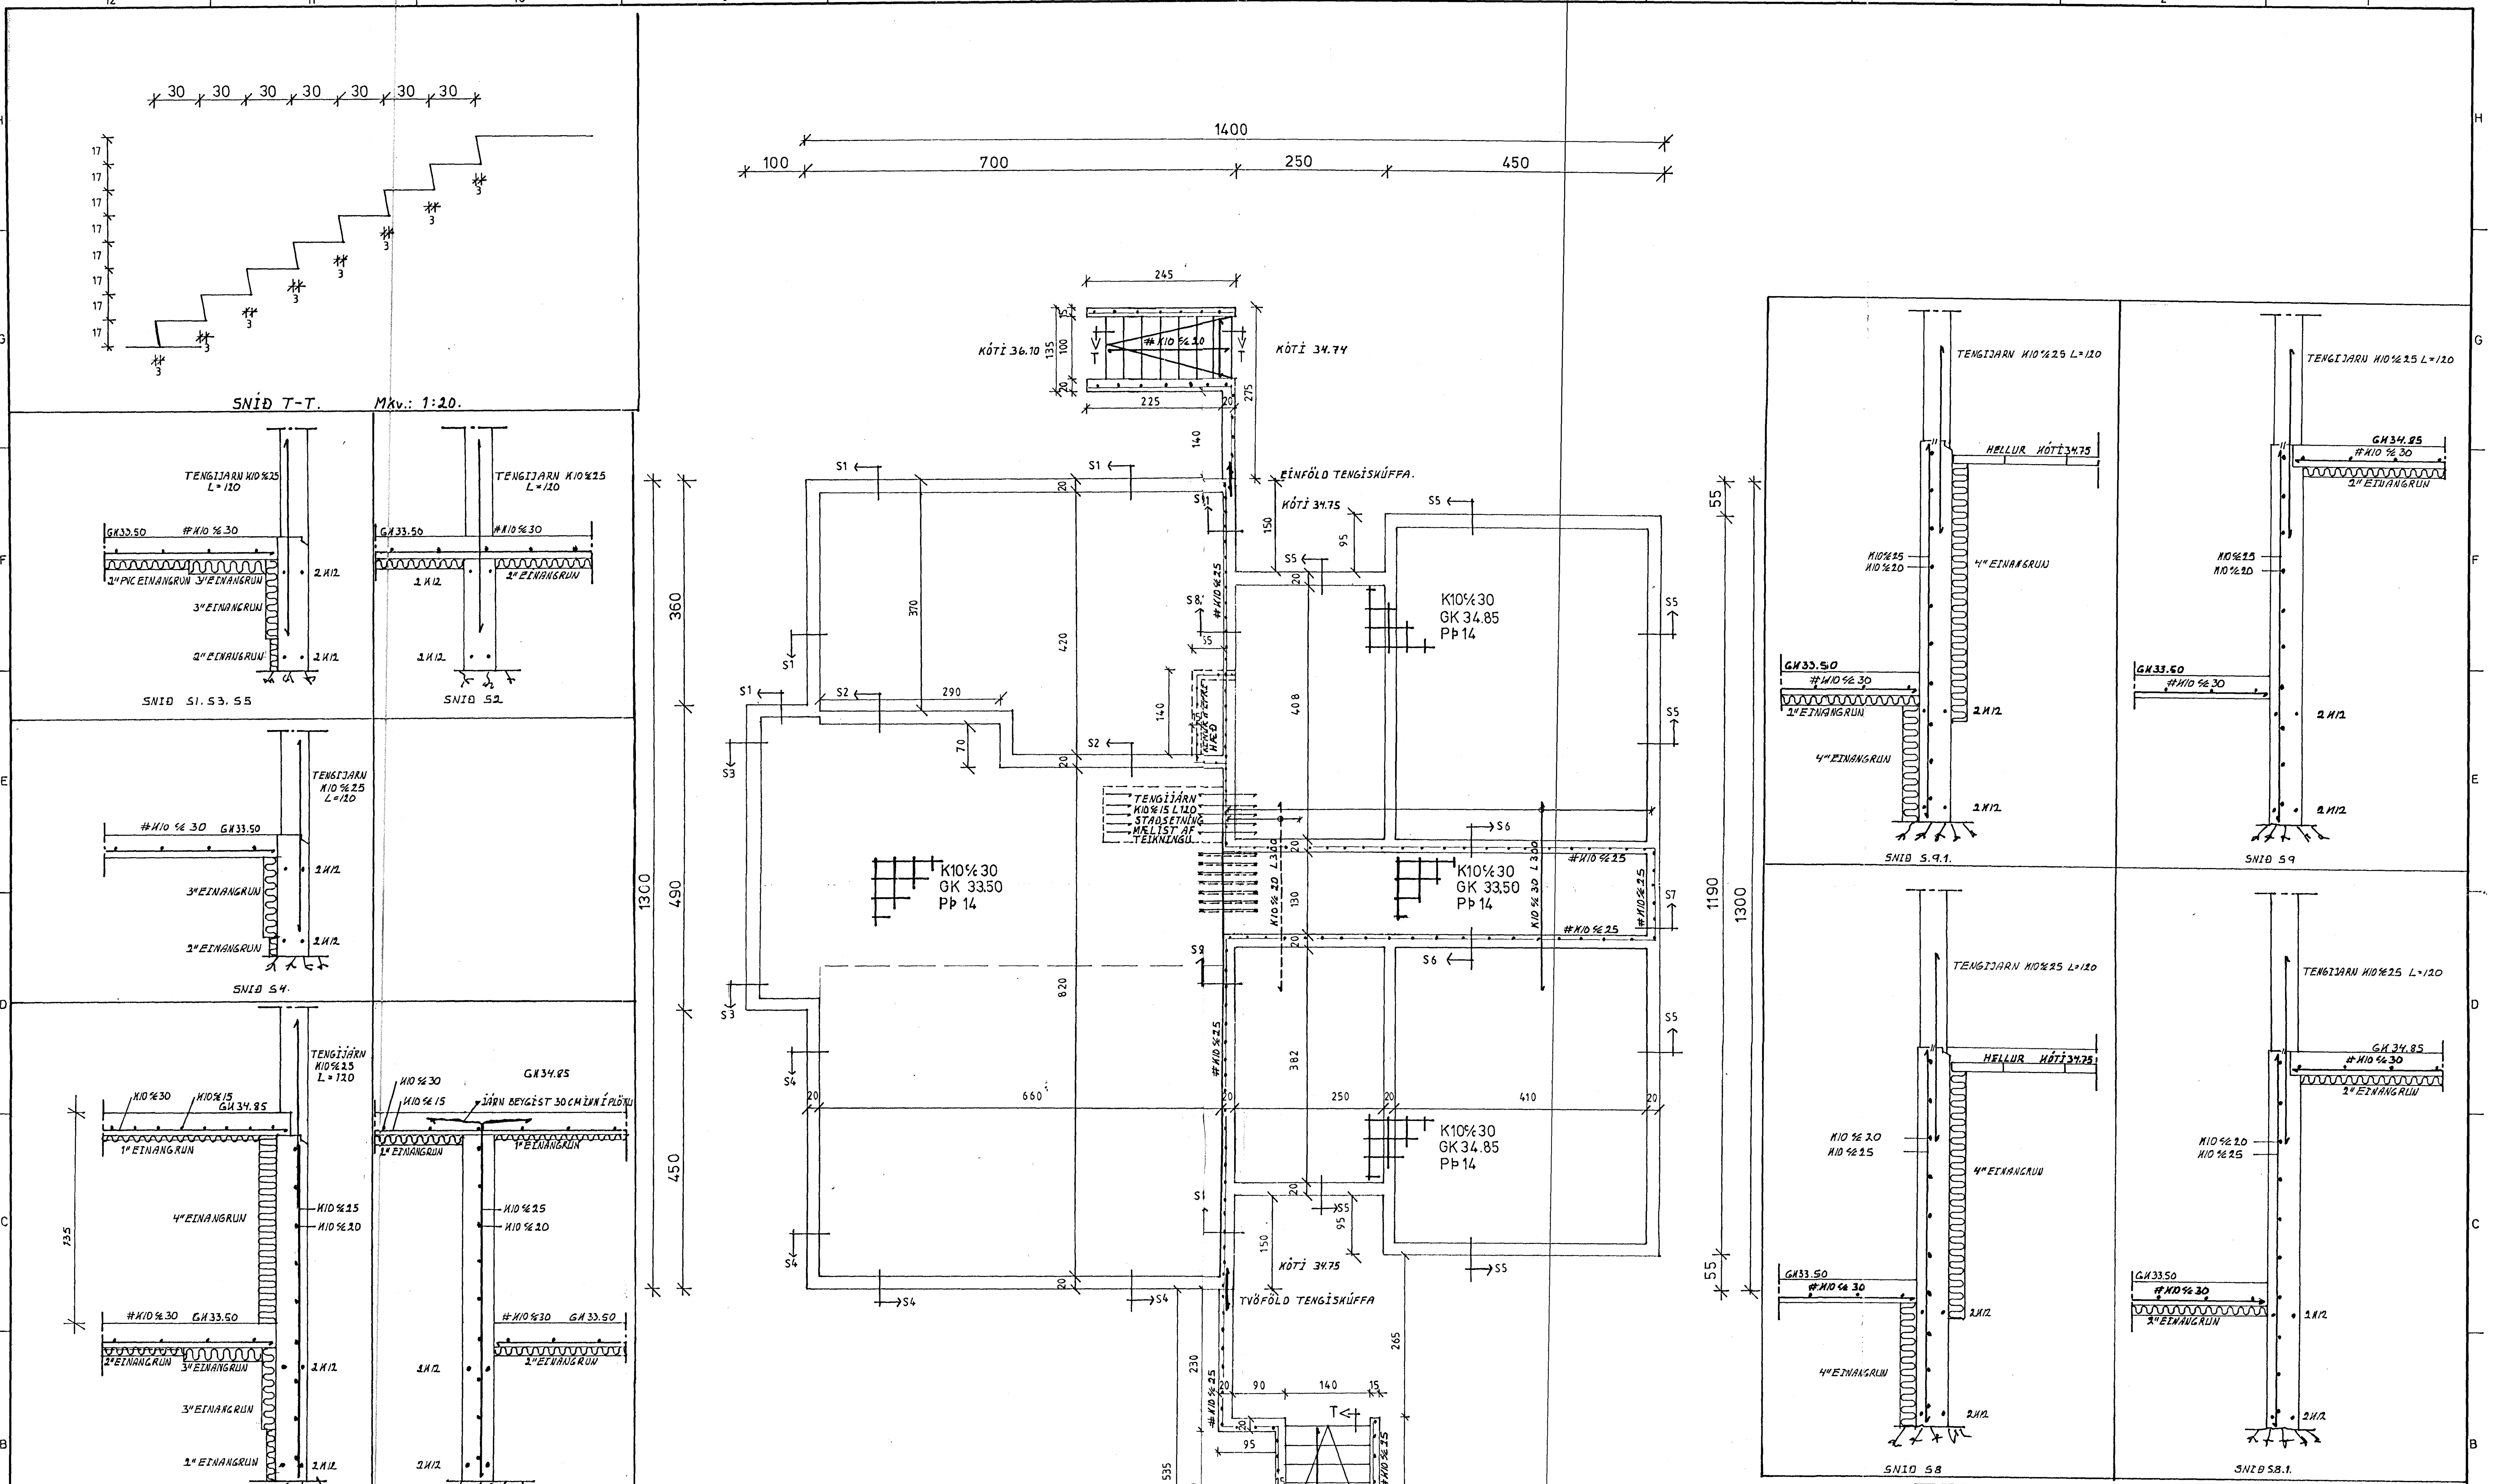

ÖLL SNIÐ ERU Í MÆLIKVARÐA 1:20

ALMENNAR SKÝRINGAR OG ÁLAG Á GRUNN. SJÁ BLAÐ 001.
EF VAFAMÁL KOMA UPP SKAL HAFA SAMBAND VIÐ HÖNNUÐ.

19 JUN 1992

HAFNARFJARÐARBÆR BYGGINGAFULLTRÚINN

Dags.: 12. apríl. 1992	Hann./teikn.: Sigurbj. Hall. Yfirfarið: S.H.	Samþ.: S.H.	M.kv.: 1:50. 1:20	HÁABERG.nr.23. Hf
Heiti: UNDIRSTÖÐUR. SÖKKULVEGGIR. BOTNPLATA JARÐHÆÐAR OG 1. HÆÐAR. MÁLSETNING SÖKKULVEGGJA.				Kemur í stað: / Víkur fyrir:
				TÆKNIÞJÓNUSTA. SIGURBJARTS HALLDÓRSSONAR. FTFÍ.
Tilvísun: ÖLL MÁL Í CM. N. TÖNNUM		Útreikn.: SH.		BLAÐ 002. VERK NR.1.

Tákn	Fj.	Breyting	Dags/u. skr.