


GRUNNMÝND I. HÆÐAR M. 1:100.

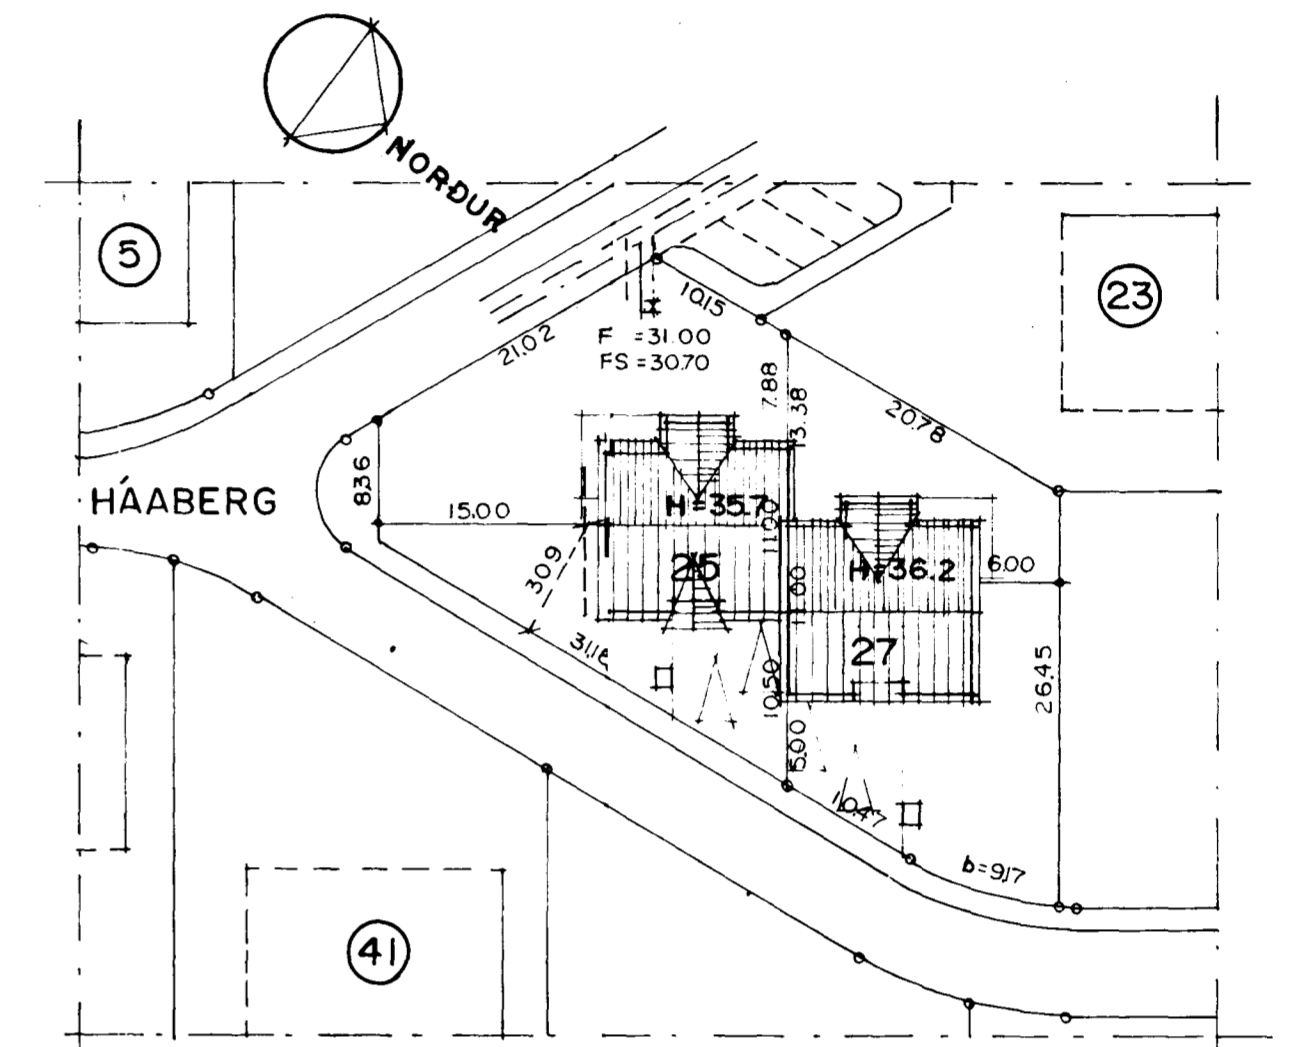

AFSTÖÐUMYND M. 1:500

SKÝRINGAR/BYGGINGARLÝSING:

- UNDIRSTÖÐUR: STADSTEYPTAR
BOTNPLATA: STADSTEYPT A HRAUNFYLINGU
UIVEGGIR: STADSTEYPTIR 20 SM. 7 SM EINANGRUN,
2SM ÞURHÚÐ
LOFTPLATA JARDHÆÐAR STADSTEYPT.
PAK: HEILKETT MED 1"X6" BORDVID,ÞAKPAPPI
OG ÞAKSTÁL,ÞAKEINANGRUN 20SM
STEI ULL.
LOFTKLÆDNING 16MM SPÓNAPLÓTUR, MÁLADAR.
L.R. TÁKNAR LOFTRÆSTINGU.
KOLUNARTÖLUR EINSTAKRA BYGGINGAHLUTA SÉU Í SAMRÆMI VID
I.S.T. 66.

STÆRDIR HÚSSINS VID HÁABERG NR.25

JARDHÆÐ	101.00 M2 BR
1. HÆÐ	134.00 M2 BR
SAMTALS	235.00 M2 BR

JARDHÆÐ	276.10 M3 BR
1. HÆÐ	528.58 M3 BR
SAMTALS	804.68 M3 BR

STÆRDIR HÚSSINS VID HÁABERG NR.27

JARDHÆÐ	114.10 M2 BR
1. HÆÐ	136.00 M2 BR
SAMTALS	250.10 M2 BR

JARDHÆÐ	308.08 M3 BR
1. HÆÐ	521.16 M3 BR
SAMTALS	829.24 M3 BR